


BARBEARIA MÓVEL CD1

VISTA FRONTAL
Escala: 1/20

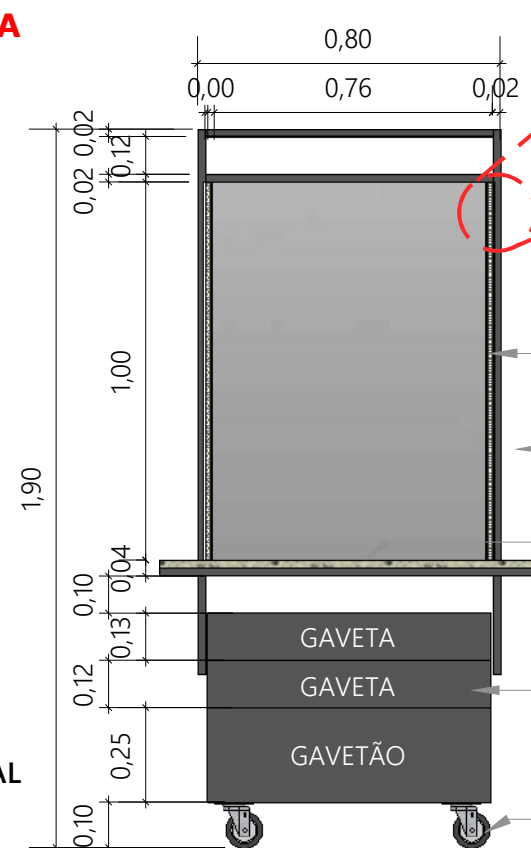

DET - FITA DE LED
sem escala


FITA DE LED (VER ESPECIFICAÇÃO ACIMA)

TUBO DE METALON RETANGULAR 40x20mm COM ESPESSURA DE 1,20mm PINTADO NA COR ARMADURA [SUVINIL] COM PINTURA ELETROSTÁTICA COM NO MÍNIMO 2 DEMÃOS SOLDADO POR PROCESSO DE MIG/MAG

PRATELEIRA EM GRANITO BRANCO DALLAS COM 2cm DE ESPESSURA E ACABAMENTO POLIDO EM TODAS AS FACES


GAVETEIRO EM MDF 18mm LAMINADO NAS DUAS FACES, NO PADRÃO GRAFITO CHESS [ARAUCO] COM FITA DE BORDA IMPRESSAS COM TINTA U.V., APLICADAS POR PROCESSO DE "HOT MELT" E ENCABEÇAMENTO 45°. AS GAVETAS DEVEM POSSUIR CORPO EM MDF 15mm COM FRENTE CHANFRADA 45° PARA SERVIR DE PUXADOR NAS LATERAIS CONFORME "DET A". AS CORREDIÇÃS DEVEM SER TELESCÓPICAS COM ABERTURA TOTAL ATRAVÉS DE ESFERAS DE AÇO COM FECHAMENTO SLOW MOTION QUE EVITA QUE A GAVETA BATA AO FECHAR, COM CAPACIDADE MÍNIMA DE 35kg, FIXAÇÃO LATERAL EM AÇO RELAMINADO E ACABAMENTO EM ZINCO ACETINADO

RODÍZIO LINHA BLACK DA COLSON OU SIMILAR 3" 7,6mm, ANTI RISCO, RESISTENTES A CORROSÃO COM DUPLO ROLAMENTO DE ESFERAS DE PRECISÃO 6001zz, NÚCLEO EM POLIPROPILENO E BANDA DE PVC (BP). GARFO EM AÇO COM ACAMENTOS EPÓXI DE CARGA POR RODÍZIO DE 70kg. OS DOIS RODÍZIOS DIANTEIROS DEVEM TER FREIOS E OS TRASEIROS LIVRES. ALTURA TOTAL DO RODÍZIO DE 102mm

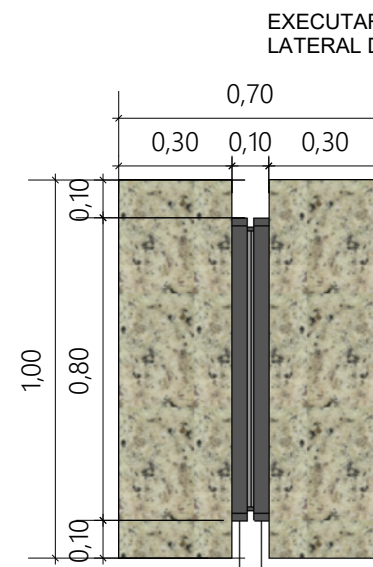


VISTA SUPERIOR
Escala: 1/20

DET A - CAVA
Escala 1/5

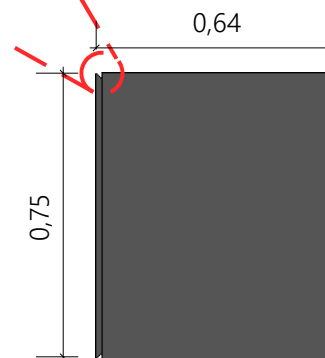

VISTA SUPERIOR GAVETEIRO
Escala: 1/20


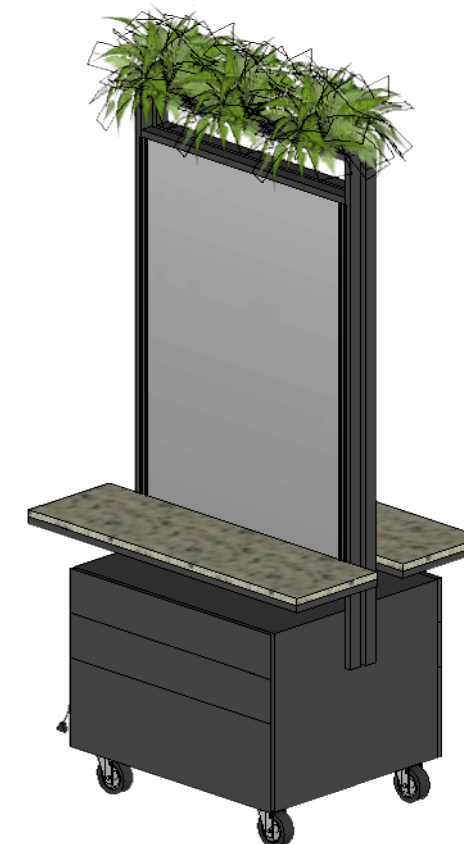


PERSPECTIVA
Escala: 1/20

DET - ESTR. METALON
Escala 1/5

INSERIR ACIONAMENTO POR MEIO DE INTERRUPTOR SIMPLES DE EMBUTIR CIRCULAR PARA MÓVEIS PRETO TRAMONTINA OU SIMILAR, FIXADO NO METALON NA ALTURA DA PRATELEIRA, COM FIAÇÃO PARALELA PRETA E TOMADA 2P+T PARA TENSÃO LOCAL

VISTA LATERAL
Escala: 1/20

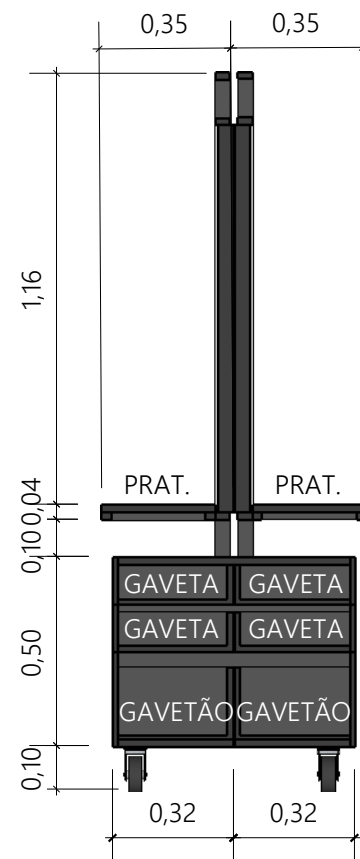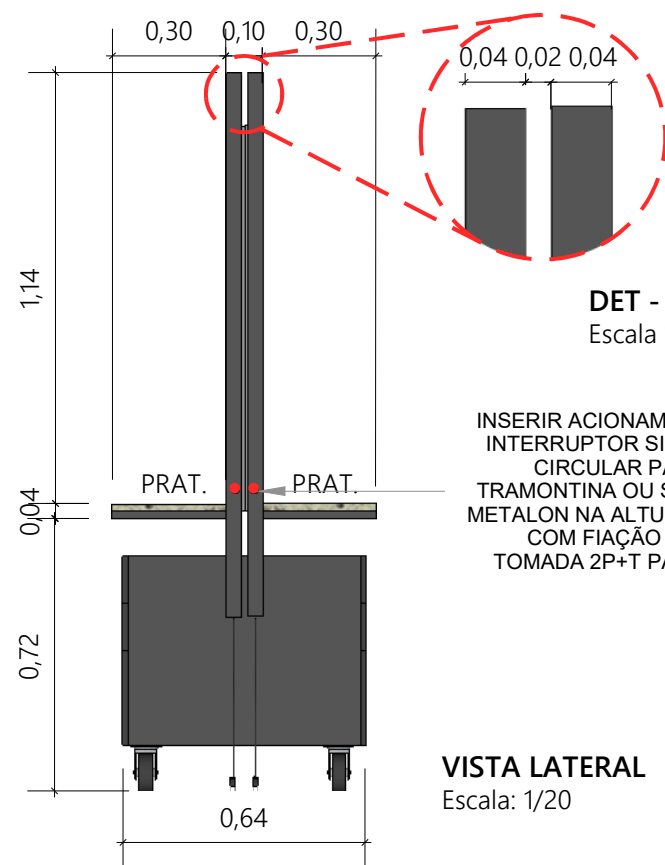

CORTE
Escala: 1/20

OBSERVAÇÃO: CONFERIR COTAS NO LOCAL


CARRINHO DUPLO [CD1]

Local: Barbearia
Quantidade: 3 Unidades

LABORATÓRIO DE MAQUIAGEM

MÓVEL CD2

EXECUTAR 3 UNIDADES DO MÓVEL, COM AS DIMENSÕES ESPECIFICADAS NA PÁG. 01 MÓVEL CD1, E COM AS ESPECIFICAÇÕES DE MATERIAIS DESCRITAS A SEGUIR

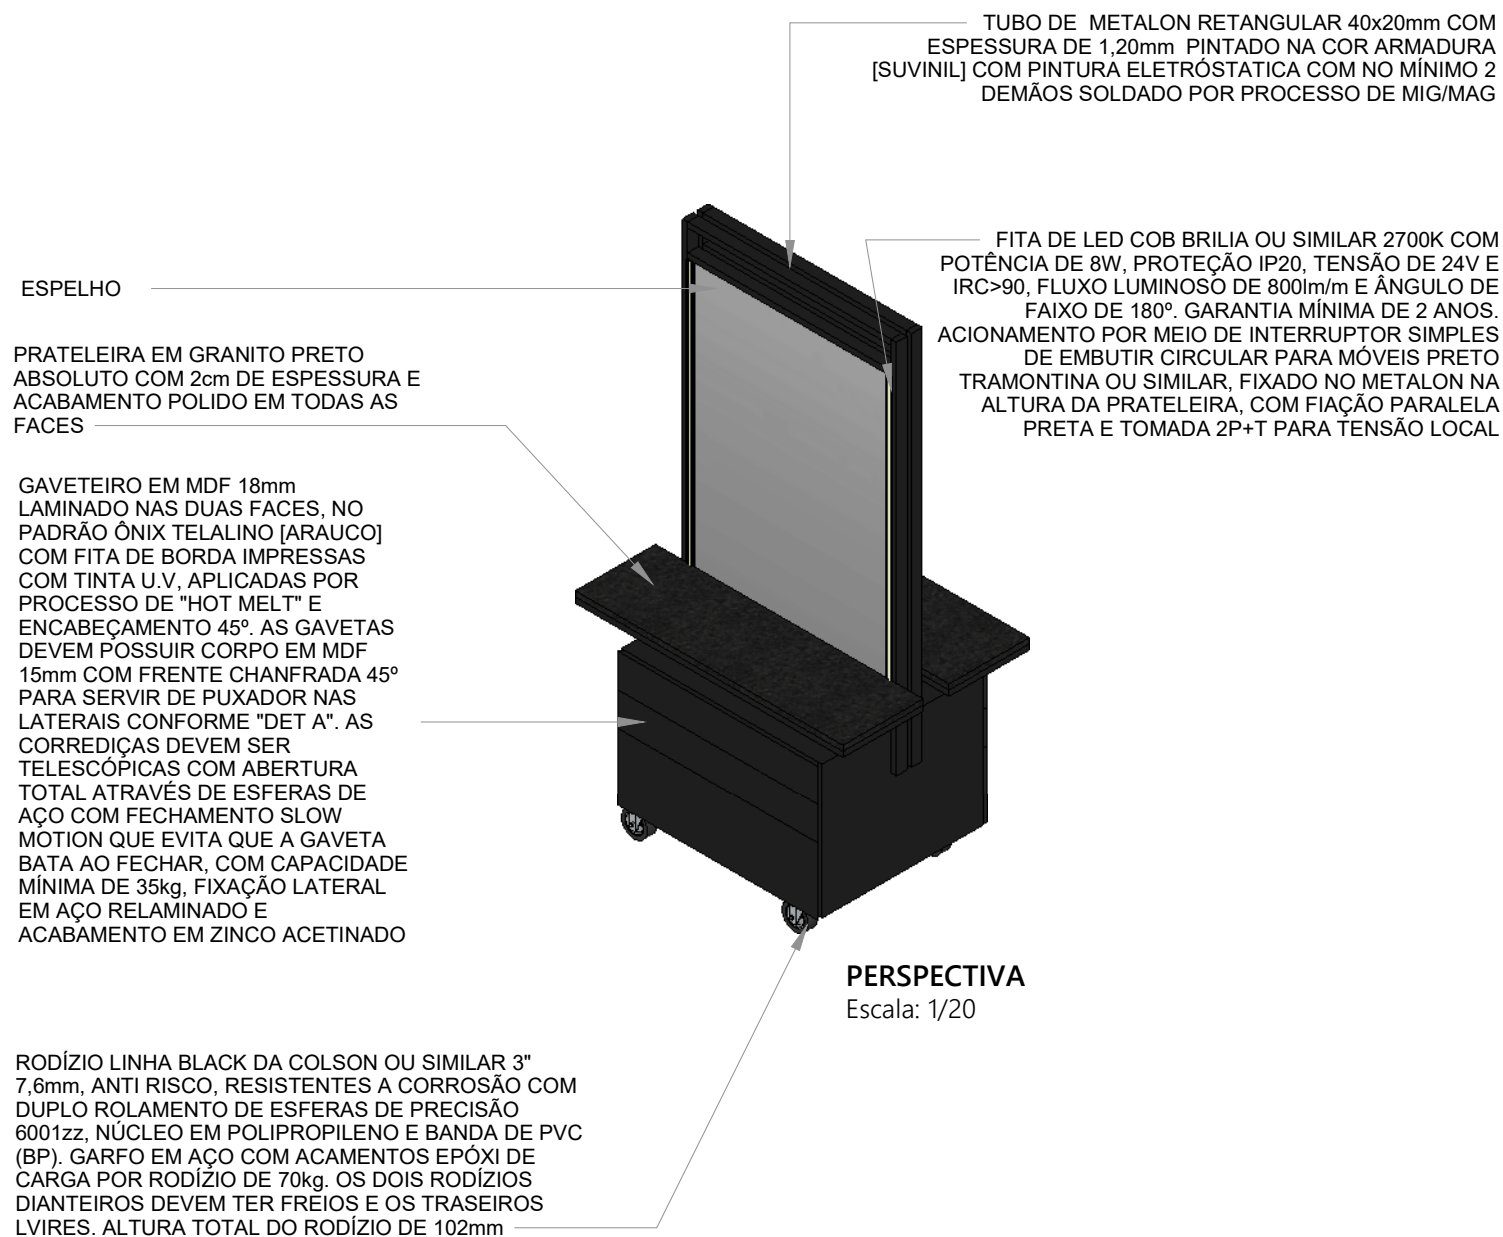

CARRINHO DUPLO [CD2]


Local: Laboratório de maquiagem
Quantidade: 3 Unidades

OBSERVAÇÃO: CONFERIR COTAS NO LOCAL

SALÃO DE BELEZA 01 E 02

MÓVEL CD3

EXECUTAR 6 UNIDADES DO MÓVEL, COM AS DIMENSÕES ESPECIFICADAS NA PÁG. 01 MÓVEL CD1, E COM AS ESPECIFICAÇÕES DE MATERIAIS DESCRITAS A SEGUIR

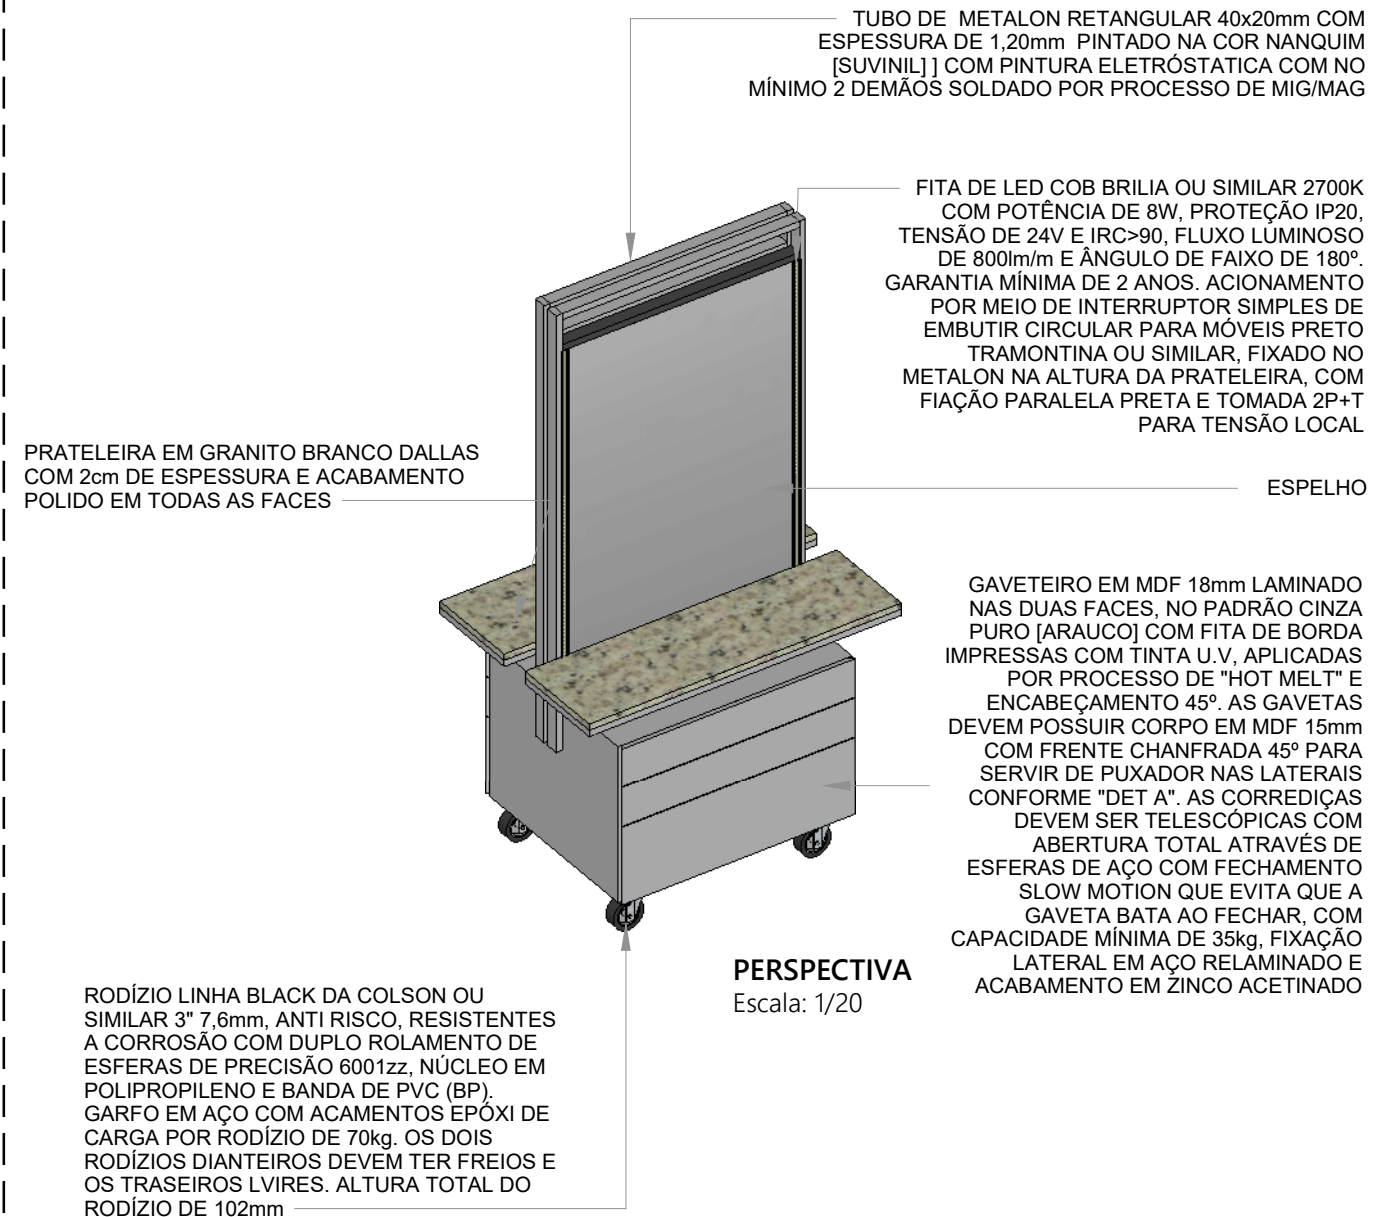

CARRINHO DUPLO [CD3]

Local: Salão de beleza 01 e 02
Quantidade: 6 Unidades



Serviço Nacional de Aprendizagem Comercial
DIREÇÃO REGIONAL

AVENIDA MARECHAL FLORIANO PEIXOTO, 295 - PETRÓPOLIS
NATAL/RN
CEP: 59020-500
(84) 4005-1000
senac_rn

PROJETO:

DETALHAMENTO MÓVEIS PLANEJADO - SENAC RN AR/RN

ARQUITETO:

THAYSE SOARES - CAU A217677-7
PATRICIA LIBERATO - CAU A81107-6

ARQUIVO:

DETALHAMENTO MÓVEIS PLANEJADOS-26.04.2022


DATA DE CRIAÇÃO:

03 de dezembro de 2021

ÚLTIMA REVISÃO:

27 de abril de 2022

BARBEARIA
MÓVEL C1

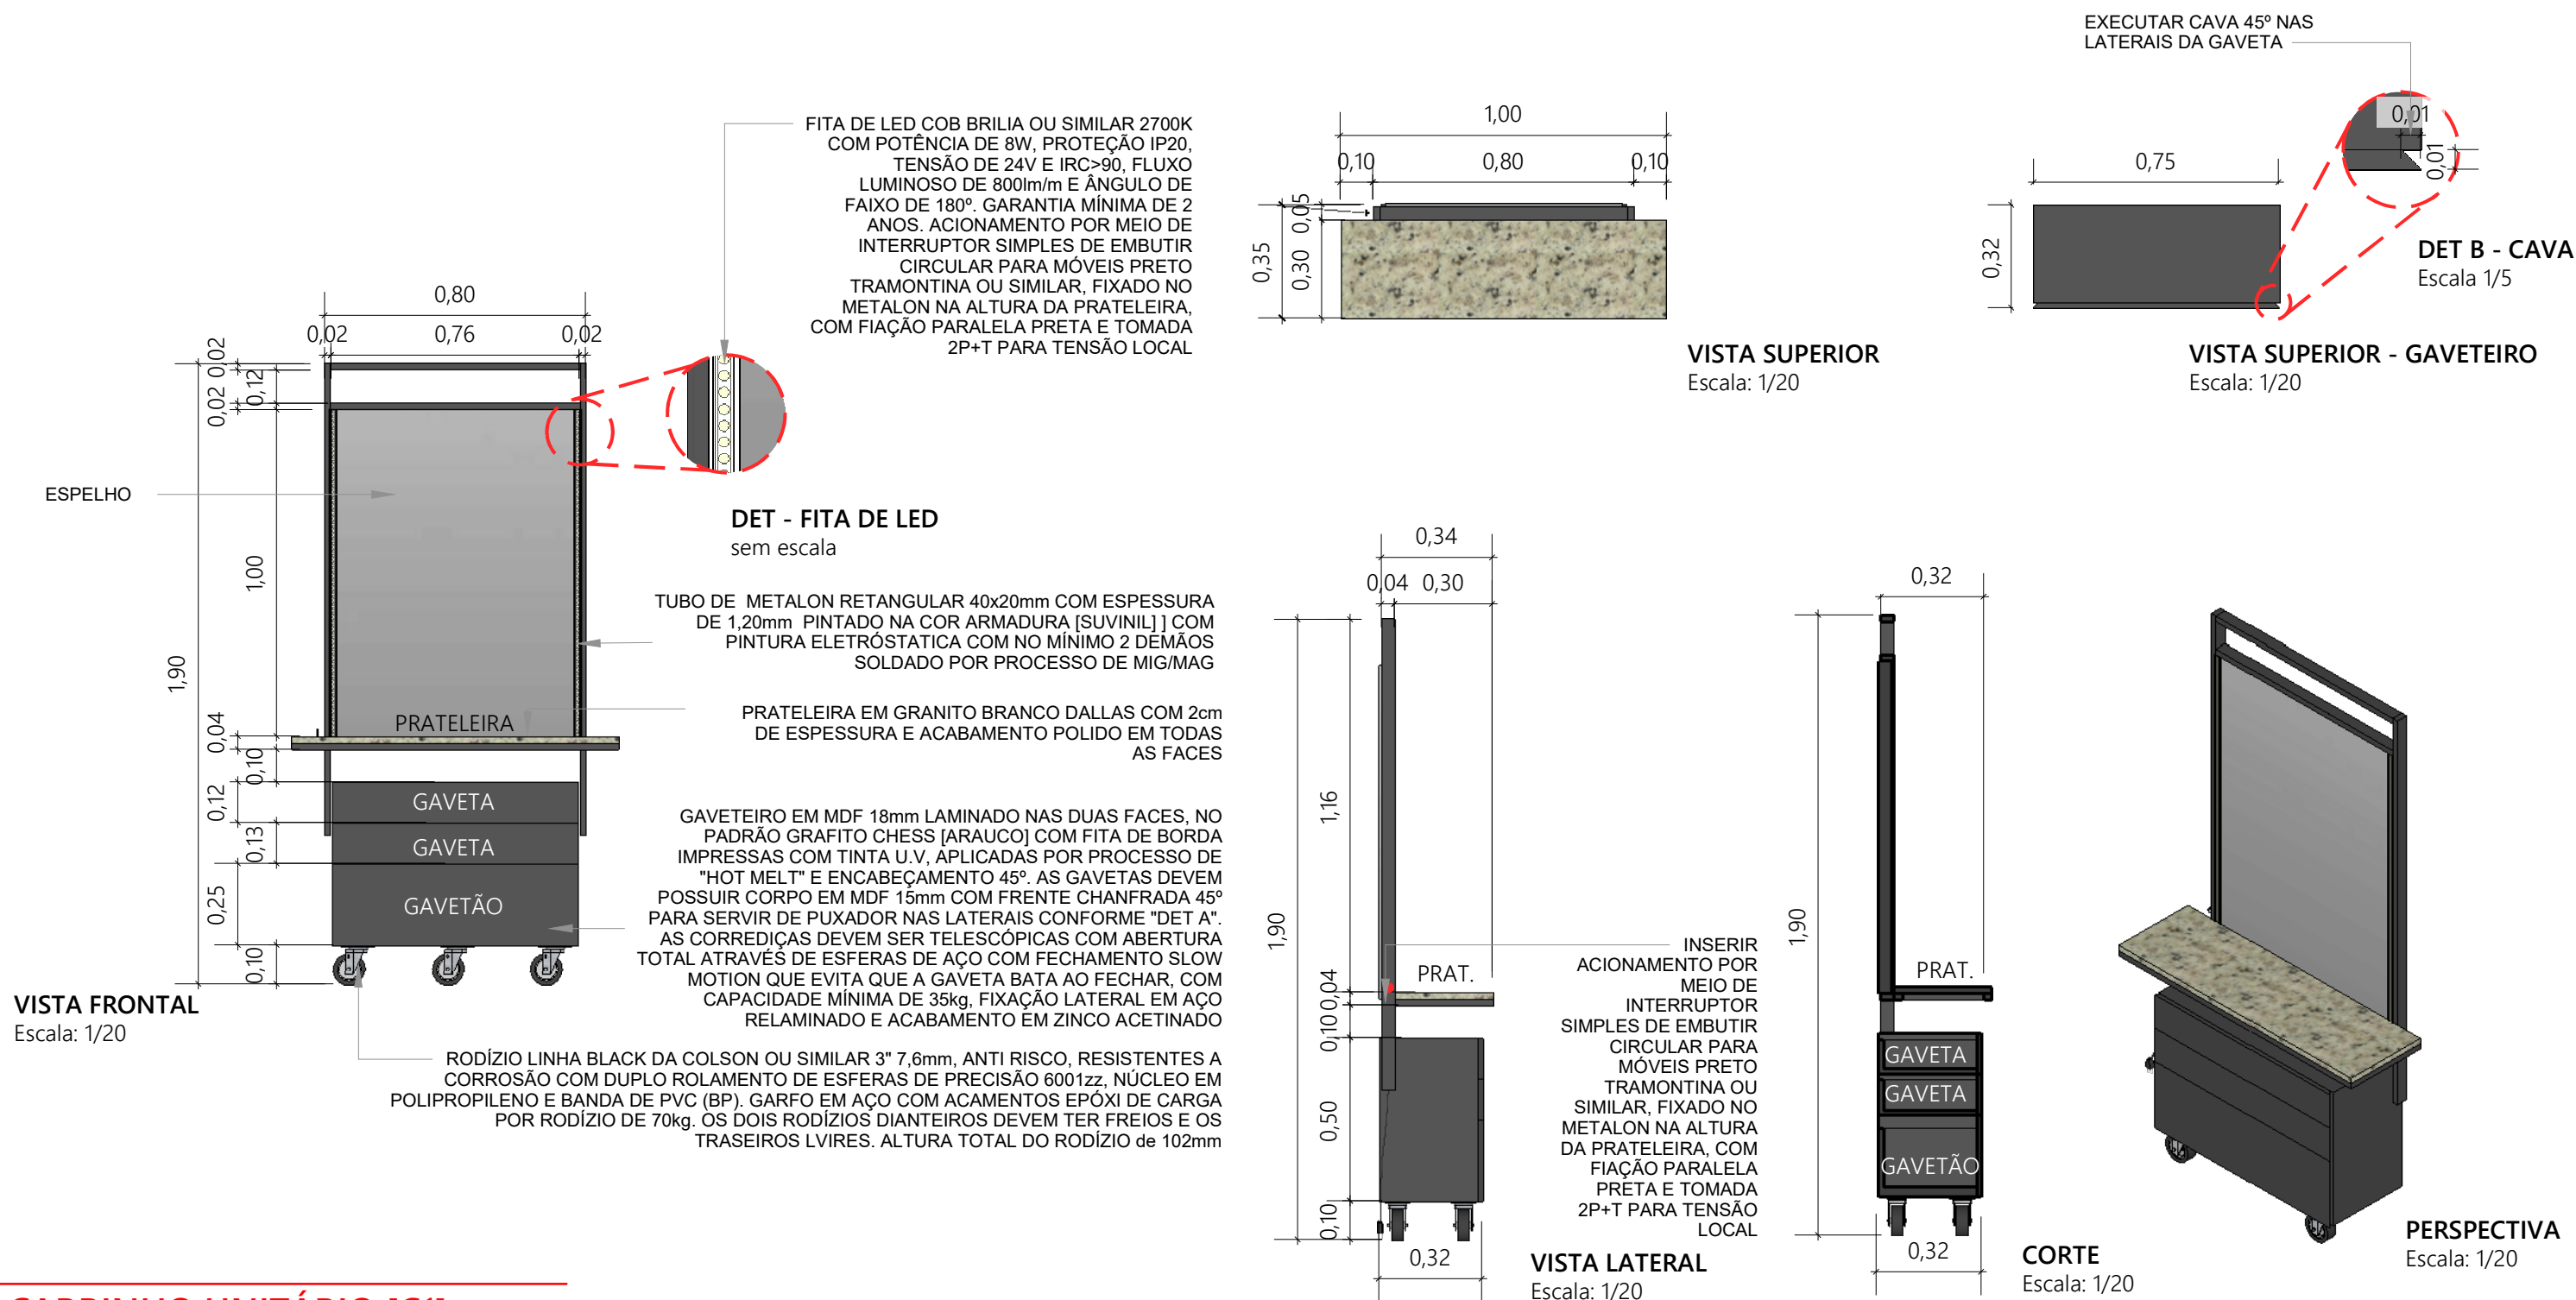

CARRINHO UNITÁRIO [C1]

Local: Barbearia
Quantidade: 5 Unidades

OBSERVAÇÃO: CONFERIR COTAS NO LOCAL



Serviço Nacional de Aprendizagem Comercial
DIREÇÃO REGIONAL

AVENIDA MARECHAL FLORIANO PEIXOTO, 295 - PETRÓPOLIS
NATAL/RN CEP: 59020-500
(84) 4005-1000 senac_rn

PROJETO:
DETALHAMENTO MÓVEIS PLANEJADO - SENAC RN AR/RN

ARQUITETO:
THAYSE SOARES - CAU A217677-7
PATRICIA LIBERATO - CAU A81107-6

ARQUIVO:
DETALHAMENTO MÓVEIS PLANEJADOS-26.04.2022


DATA DE CRIAÇÃO:
03 de dezembro de 2021

ÚLTIMA REVISÃO:
27 de abril de 2022

LABORATÓRIO DE MAQUIAGEM

MÓVEL C2

EXECUTAR 8 UNIDADES DO MÓVEL, COM AS DIMENSÕES ESPECIFICADAS NA PÁG. 03 MÓVEL C1, E COM AS ESPECIFICAÇÕES DE MATERIAIS DESCRITAS A SEGUIR

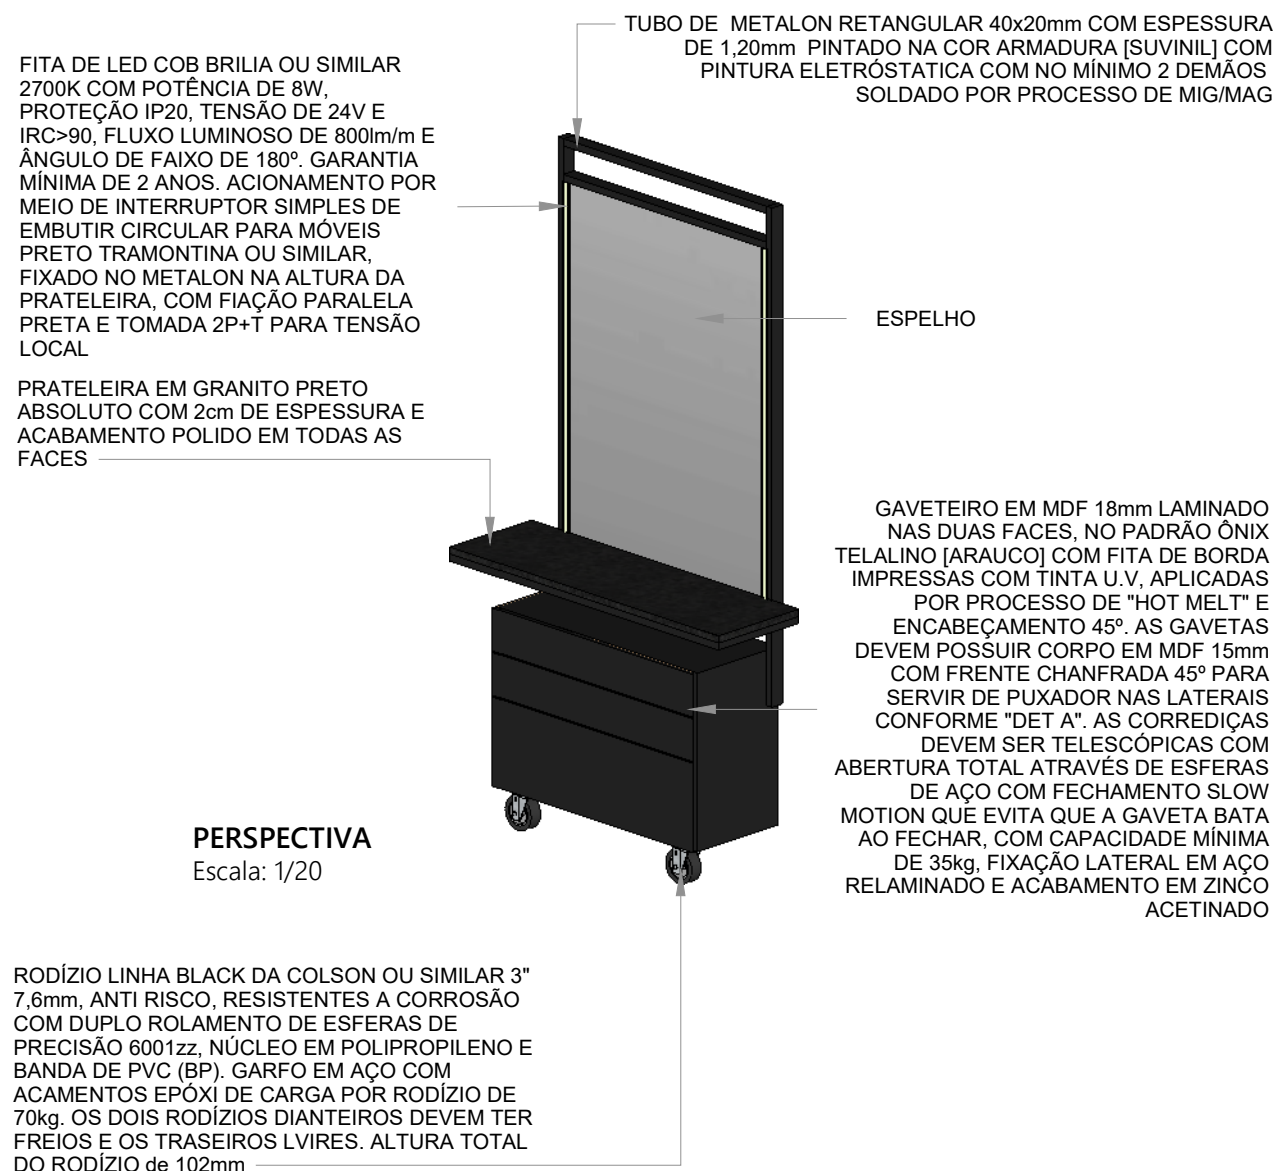


CARRINHO UNITÁRIO [C2]

Local: Laboratório de maquiagem
Quantidade: 8 Unidades

SALÃO DE BELEZA 01 E 02

MÓVEL C3

EXECUTAR 18 UNIDADES DO MÓVEL, COM AS DIMENSÕES ESPECIFICADAS NA PÁG. 03 MÓVEL C1, E COM AS ESPECIFICAÇÕES DE MATERIAIS DESCRITAS A SEGUIR

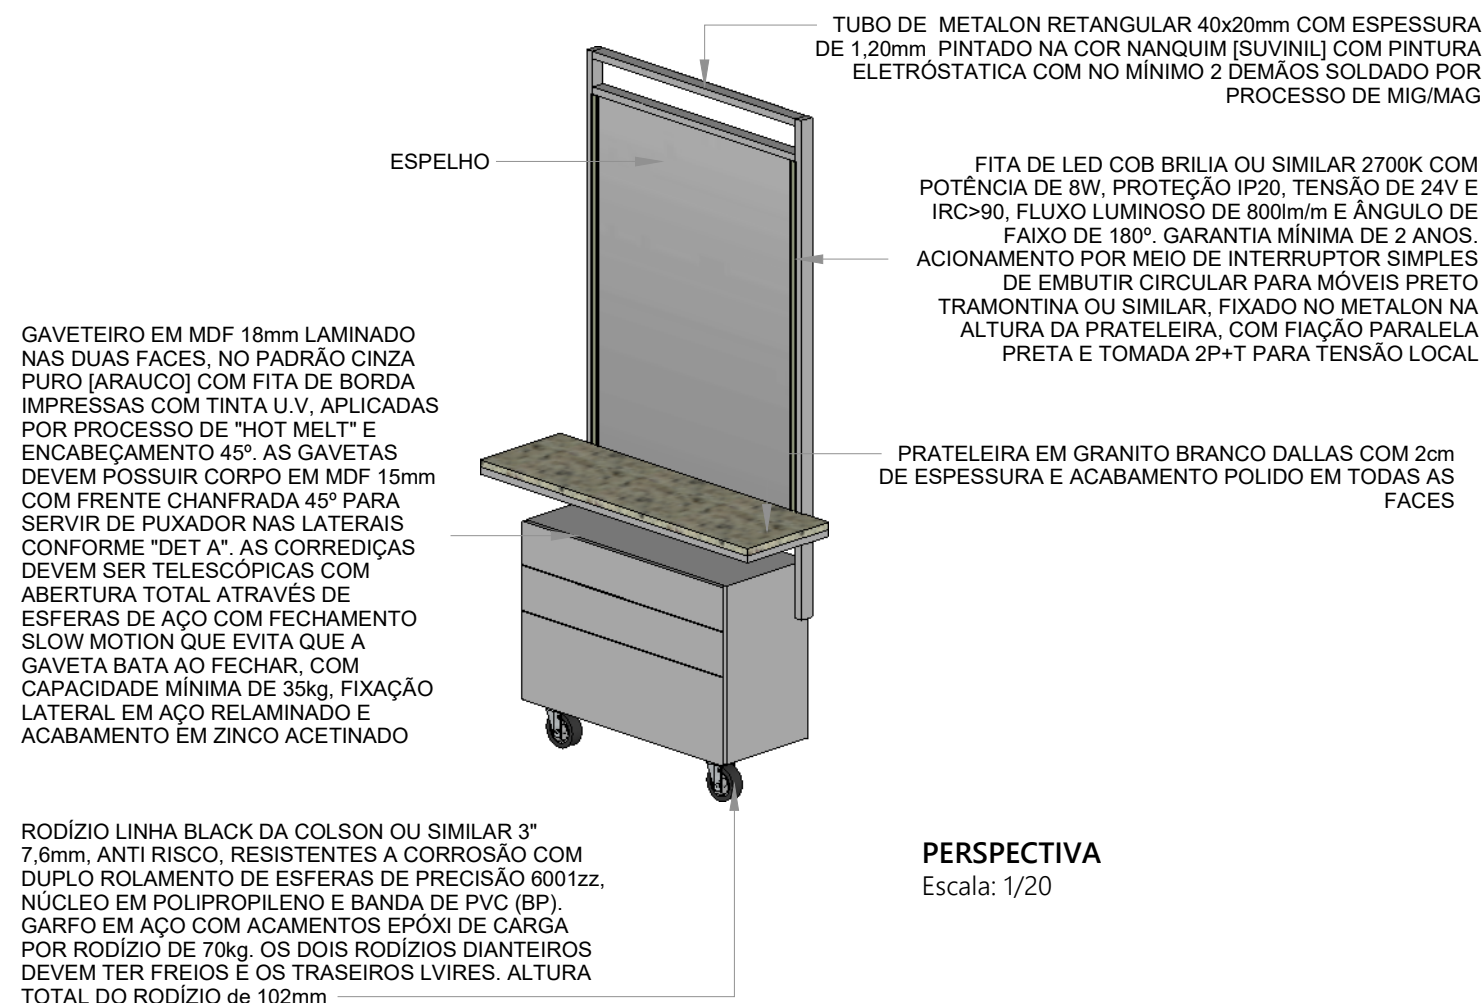

CARRINHO UNITÁRIO [C3]

Local: Salão de beleza 01
Quantidade: 9 Unidades

Local: Salão de beleza 02
Quantidade: 9 Unidades

OBSERVAÇÃO: CONFERIR COTAS NO LOCAL



Serviço Nacional de Aprendizagem Comercial
DIREÇÃO REGIONAL

AVENIDA MARECHAL FLORIANO PEIXOTO, 295 - PETRÓPOLIS
NATAL/RN
CEP: 59020-500
(84) 4005-1000
senac_rn

PROJETO:

DETALHAMENTO MÓVEIS PLANEJADO - SENAC RN AR/RN

ARQUITETO:

THAYSE SOARES - CAU A217677-7
PATRICIA LIBERATO - CAU A81107-6

ARQUIVO:

DETALHAMENTO MÓVEIS PLANEJADOS-26.04.2022

DATA DE CRIAÇÃO:


03 de dezembro de 2021

ÚLTIMA REVISÃO:

27 de abril de 2022

BARBEARIA MÓVEL EN1


OBSERVAÇÃO: CONFERIR COTAS NO LOCAL

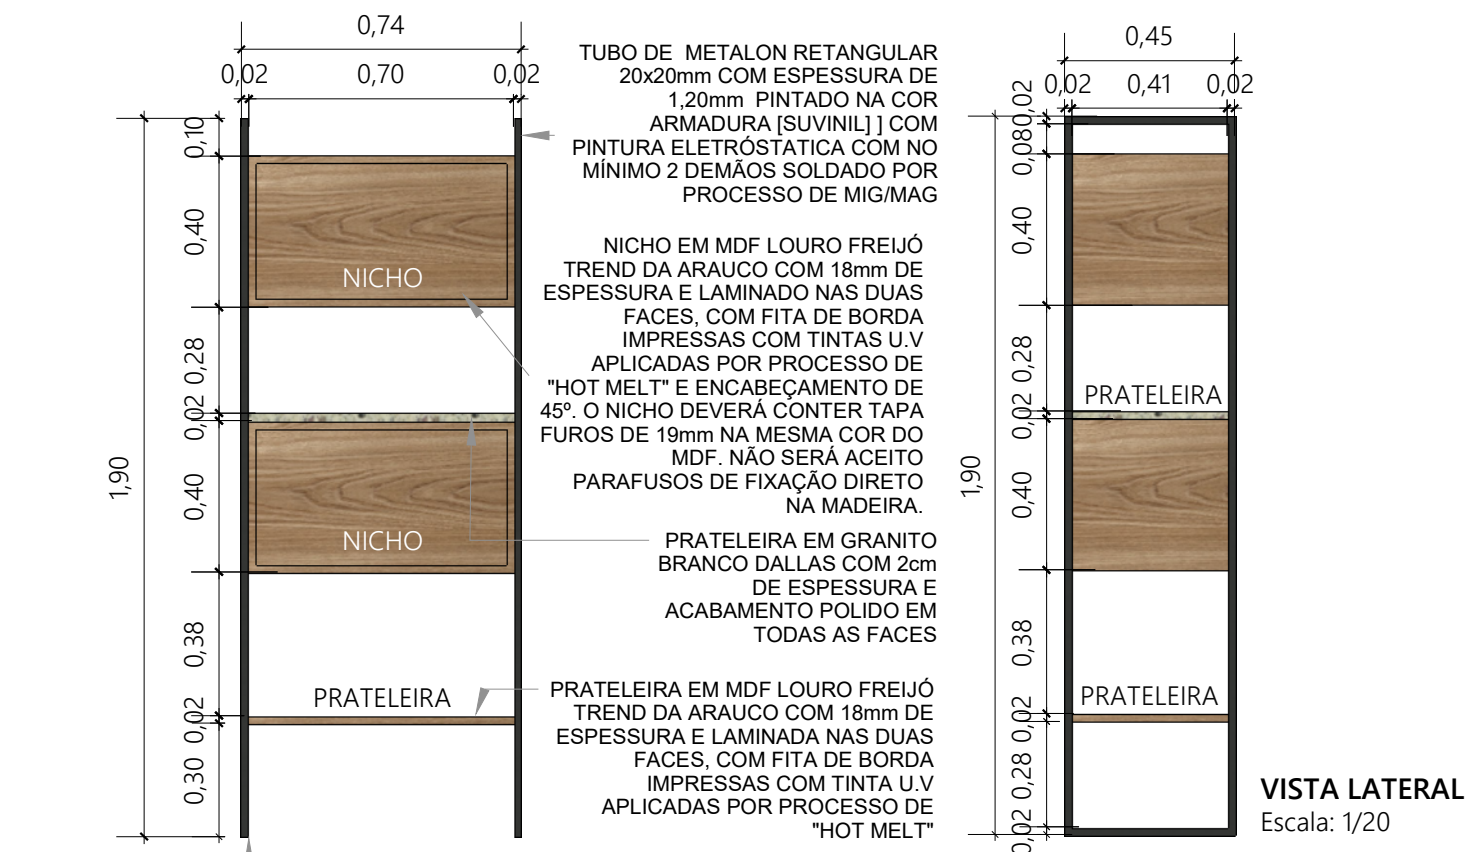

ESTANTE NICHOS [EN1]

Local: Barbearia
Quantidade: 2 Unidades

LABORATÓRIO DE ESTÉTICA E DEPILAÇÃO MÓVEL EN2

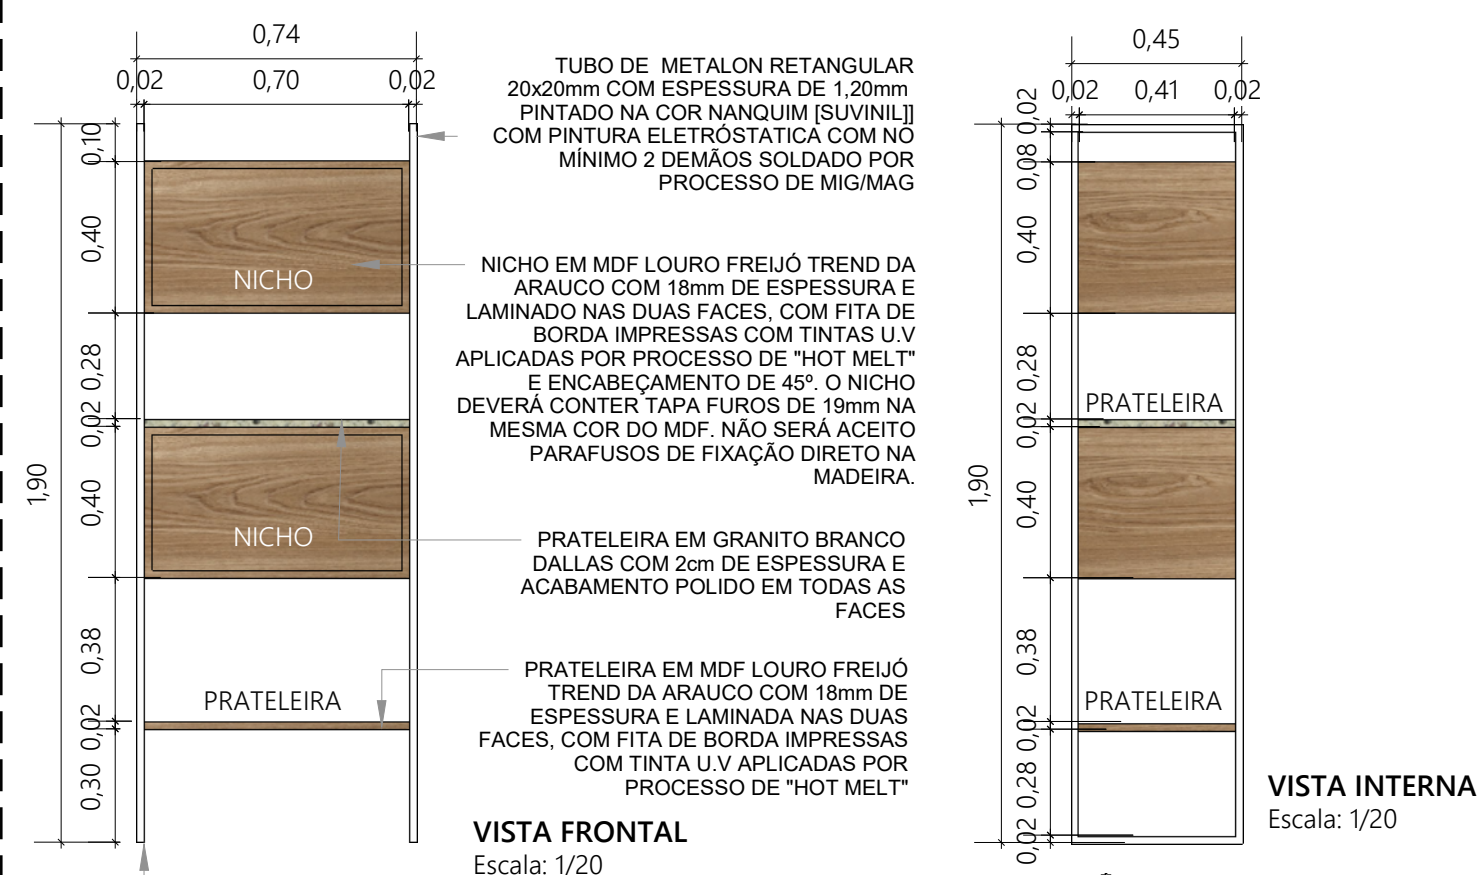


ESTANTE NICHOS [EN2]


Local: Laboratório de estética e depilação
Quantidade: 2 Unidades

BARBEARIA MÓVEL EP1

OBSERVAÇÃO: CONFERIR COTAS NO LOCAL

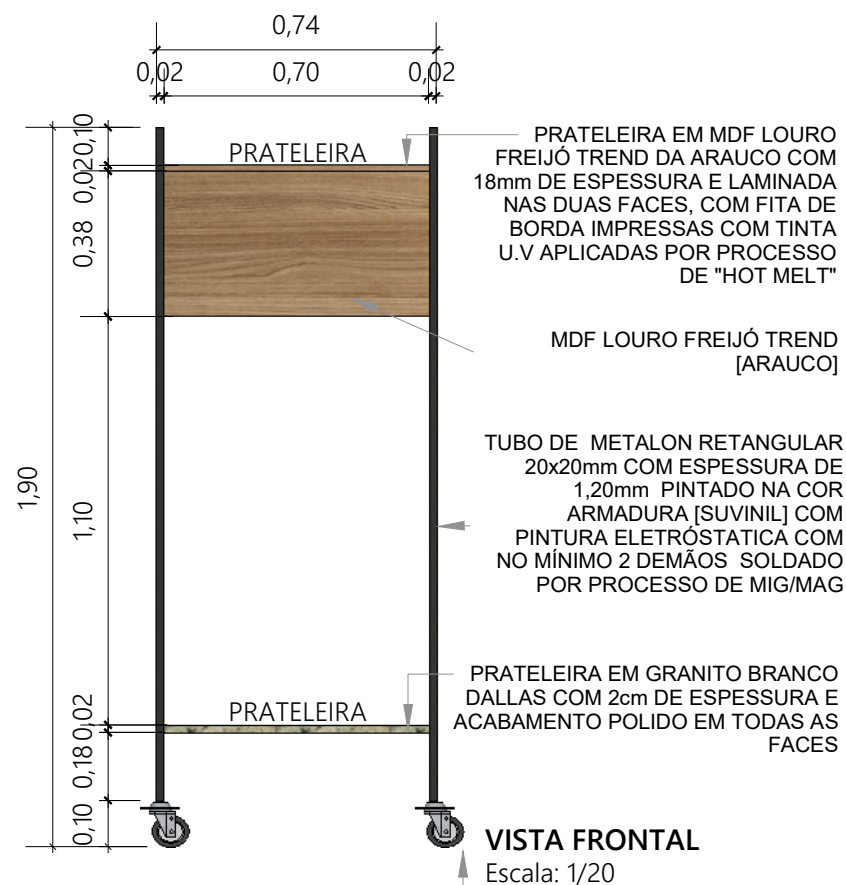



RODÍZIO COM CHAPA U, CAPACIDADE DE 40KG, GIRATÓRIO, COM ALTURA DE 50mm, RODAS EM SILICONE INCOLOR ANTI RISCOS, SENDO OS RODÍZIOS DIANTEIROS COM FREIOS E OS TRASEIROS SIMPLES

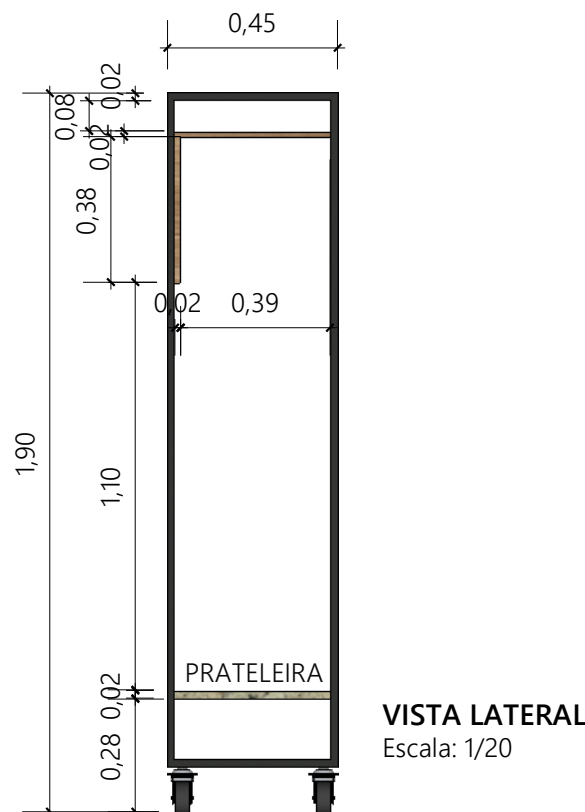

ESTANTE PIA [EP1]

Local: Barbearia
Quantidade: 1 Unidade

LABORATÓRIO DE ESTÉTICA E DEPILAÇÃO, PODOLOGIA, SALÃO DE BELEZA 01 E 02 E MANICURE MÓVEL EP2

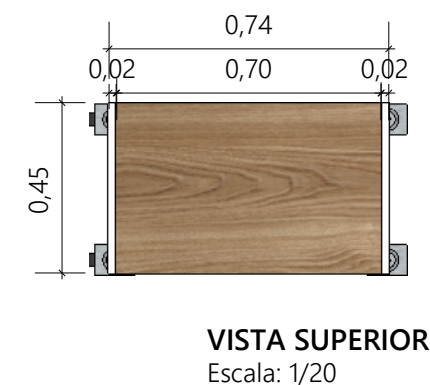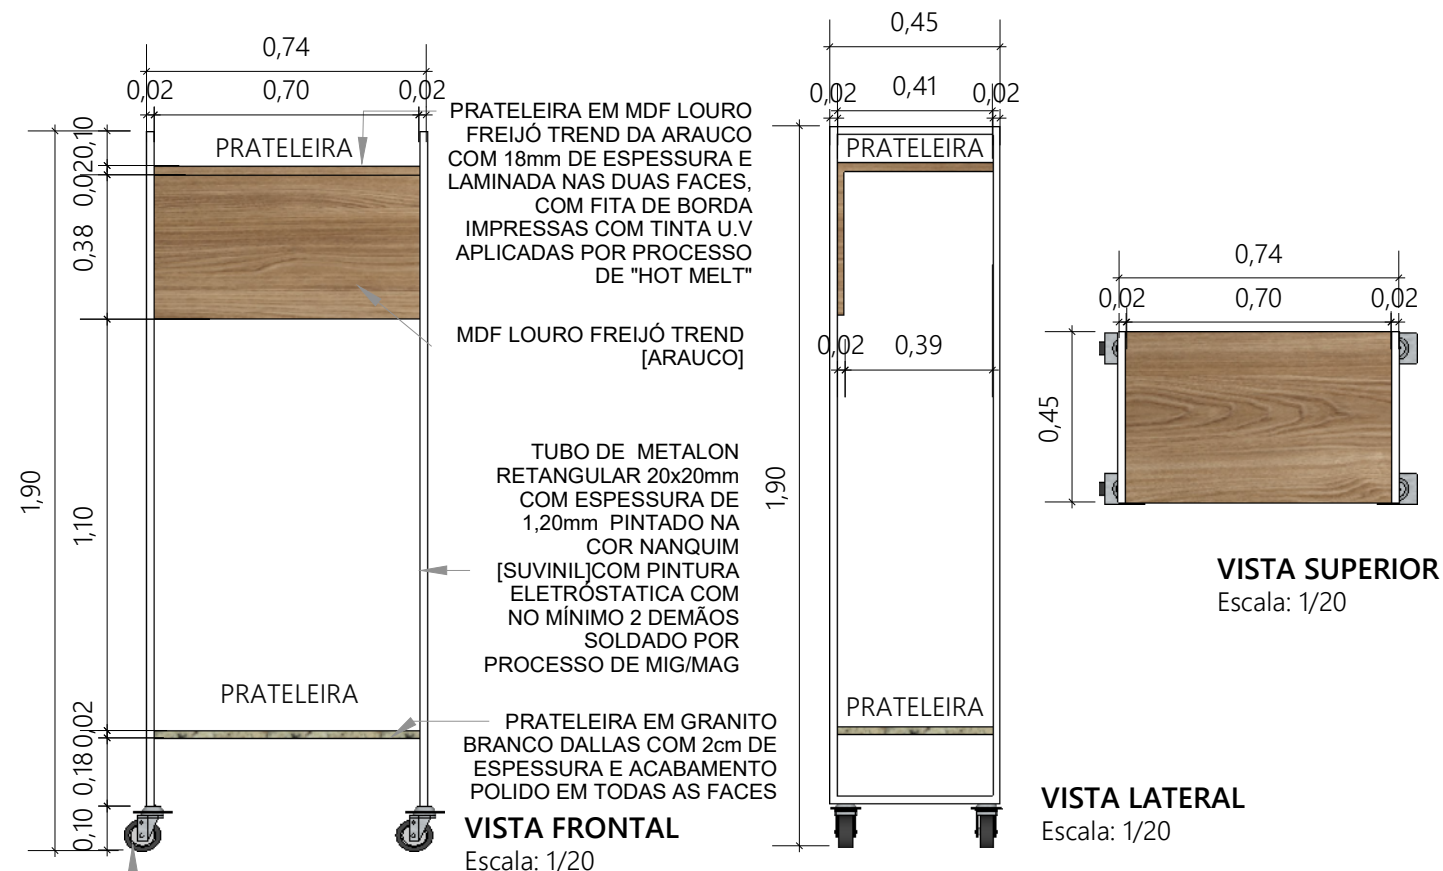

VISTA LATERAL
Escala: 1/20

ESTANTE PIA [EP2]

Local: Lab. de Estética e Depilação
Quantidade: 3 Unidades

Local: Lab. de Podologia
Quantidade: 1 Unidade

Local: Salão de beleza 01
Quantidade: 1 Unidade

Local: Salão de beleza 02
Quantidade: 1 Unidade

Local: Laboratório de manicure
Quantidade: 1 Unidade



Serviço Nacional de Aprendizagem Comercial
DIREÇÃO REGIONAL

AVENIDA MARECHAL FLORIANO PEIXOTO, 295 - PETRÓPOLIS
NATAL/RN
CEP: 59020-500
(84) 4005-1000
senac_rn

PROJETO:

DETALHAMENTO MÓVEIS PLANEJADO - SENAC RN AR/RN

ARQUITETO:

THAYSE SOARES - CAU A217677-7
PATRICIA LIBERATO - CAU A81107-6

ARQUIVO:

DETALHAMENTO MÓVEIS PLANEJADOS-26.04.2022

DATA DE CRIAÇÃO:

03 de dezembro de 2021

ÚLTIMA REVISÃO:

27 de abril de 2022

LABORATÓRIO DE MAQUIAGEM
MÓVEL EP3


EXECUTAR 1 UNIDADE DO MÓVEL, COM AS DIMENSÕES ESPECIFICADAS NA PÁG. XX MÓVEL EP1, E
COM AS ESPECIFICAÇÕES DE MATERIAIS DESCRITAS A SEGUIR

TUBO DE METALON RETANGULAR 20x20mm COM ESPESSURA DE 1,20mm PINTADO NA COR
ARMADURA [SUVINIL] COM PINTURA ELETROSTÁTICA COM NO MÍNIMO 2 DEMÃOS
SOLDADO POR PROCESSO DE MIG/MAG

MDF ÔNIX TELALINO [ARAUCO] COM 18mm DE ESPESSURA E LAMINADA NAS DUAS FACES,
COM FITA DE BORDA IMPRESSAS COM TINTA U.V APLICADAS POR PROCESSO DE "HOT MELT"

PRATELEIRA EM GRANITO PRETO ABSOLUTO COM 2cm DE ESPESSURA E ACABAMENTO POLIDO
EM TODAS AS FACES

RODÍZIO COM CHAPA U, CAPACIDADE DE 40KG, GIRATÓRIO, COM ALTURA DE 50mm, RODAS EM
SILICONE INCOLOR ANTI RISCOS, SENDO OS RODÍZIOS DIANTEIROS COM FREIOS E OS TRASEIROS
SIMPLES

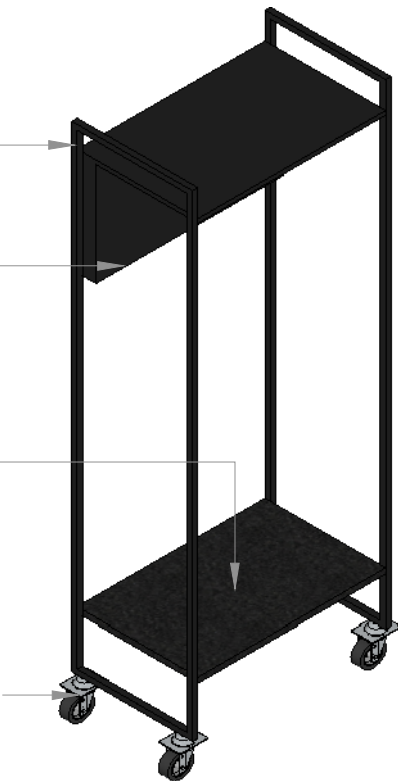

PERSPECTIVA
Escala: 1/20

ESTANTE PIA [EP3]

Local: Laboratório de maquiagem
Quantidade: 1 Unidade

OBSERVAÇÃO: CONFERIR COTAS NO LOCAL



Serviço Nacional de Aprendizagem Comercial
DIREÇÃO REGIONAL

AVENIDA MARECHAL FLORIANO PEIXOTO, 295 - PETRÓPOLIS
NATAL/RN CEP: 59020-500
(84) 4005-1000 senac_rn

PROJETO:

DETALHAMENTO MÓVEIS PLANEJADO - SENAC RN AR/RN

ARQUITETO:

THAYSE SOARES - CAU A217677-7
PATRICIA LIBERATO - CAU A81107-6

ARQUIVO:

DETALHAMENTO MÓVEIS PLANEJADOS-26.04.2022

DATA DE CRIAÇÃO:

03 de dezembro de 2021


ÚLTIMA REVISÃO:

27 de abril de 2022


BARBEARIA MÓVEL CA1




VISTA FRONTAL
Escala: 1/10

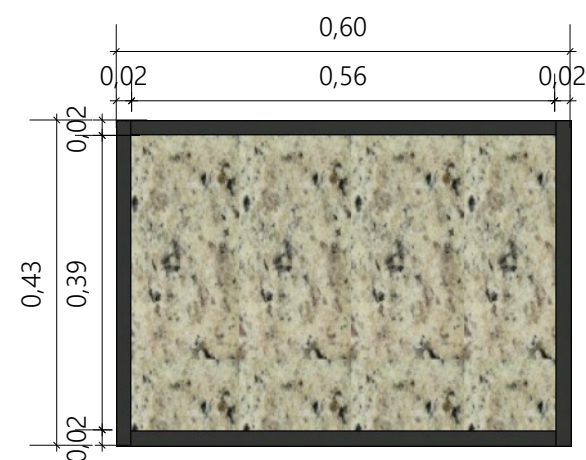

VISTA SUPERIOR
Escala: 1/20

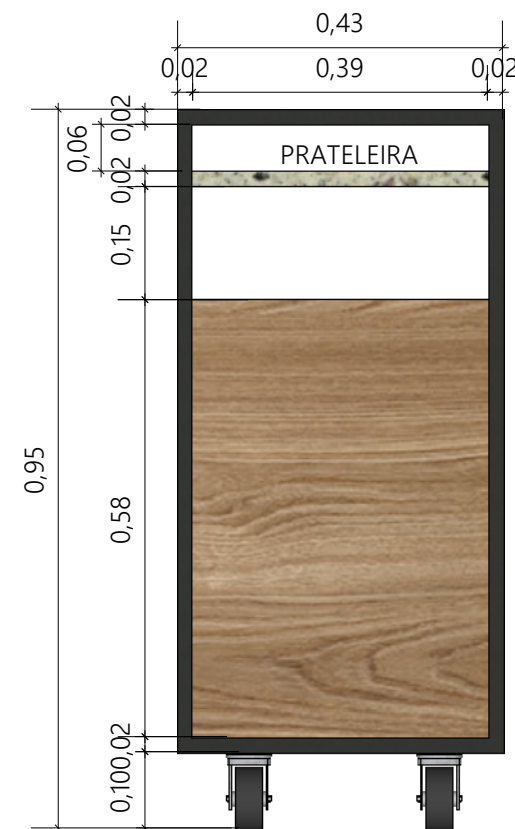

VISTA LATERAL
Escala: 1/20

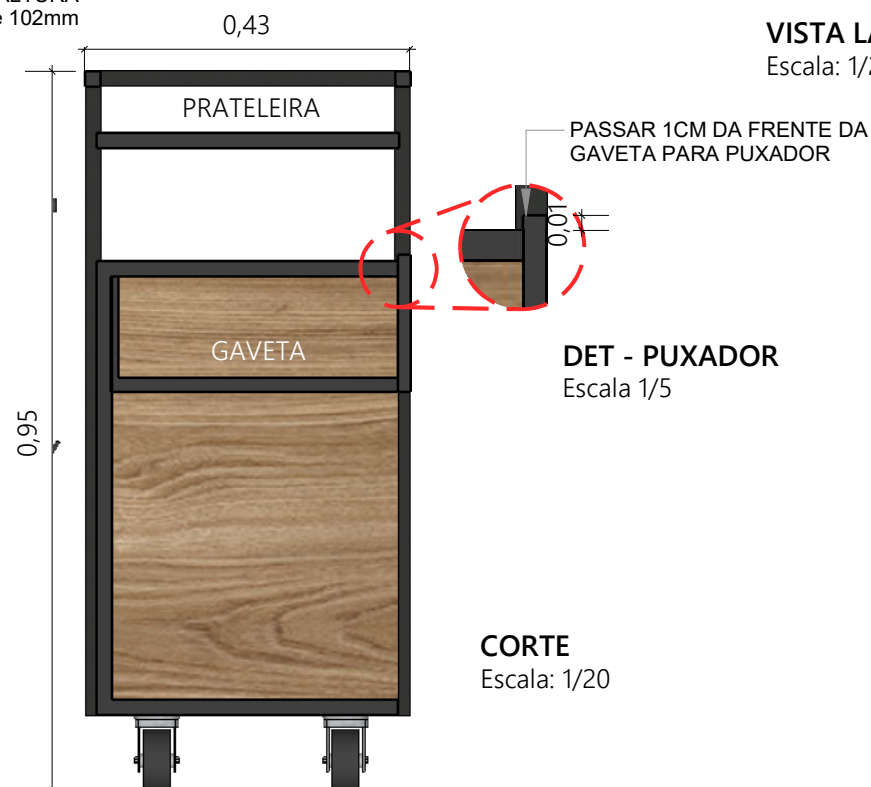



OBSERVAÇÃO: CONFERIR COTAS NO LOCAL





CARRINHO AUXILIAR [CA1]
Local: Barbearia
Quantidade: 1 Unidade

LABORATÓRIO DE ESTÉTICA E DEPILAÇÃO **MÓVEL CA2**

OBSERVAÇÃO: CONFERIR COTAS NO LOCAL

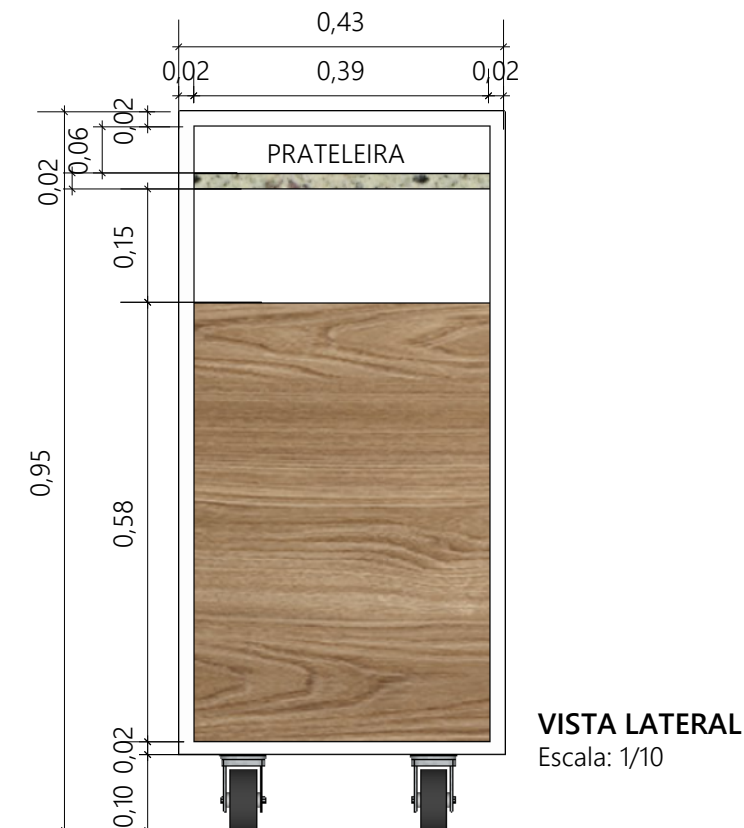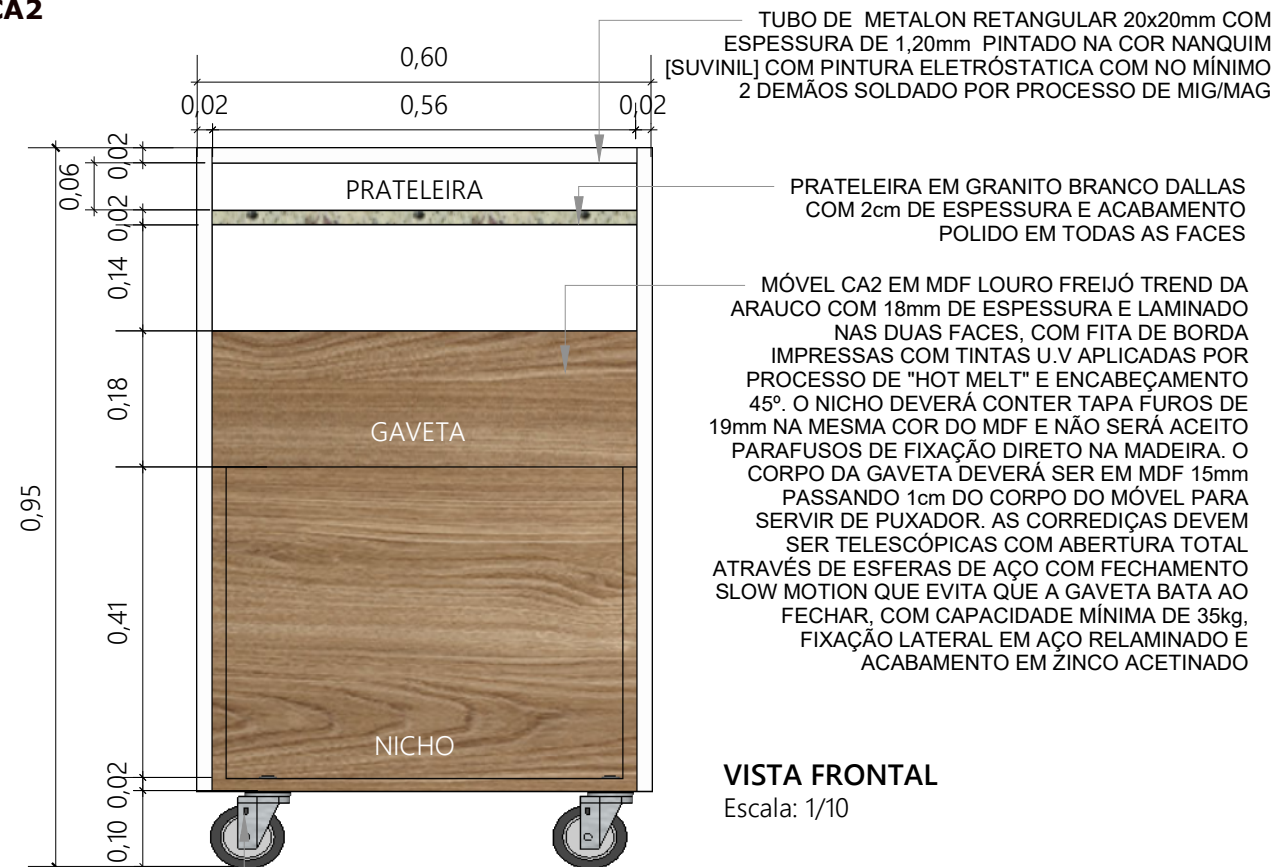


RODÍZIO LINHA BLACK DA COLSON OU SIMILAR 3" 7,6mm, ANTI RISCO, RESISTENTES A CORROSÃO COM DUPLO ROLAMENTO DE ESFERAS DE PRECISÃO 6001zz, NÚCLEO EM POLIPROPILENO E BANDA DE PVC (BP). GARFO EM AÇO COM ACAMENTOS EPÓXI DE CARGA POR RODÍZIO DE 70kg. OS DOIS RODÍZIOS DIANTEIROS DEVEM TER FREIOS E OS TRASEIROS LIVRES. ALTURA TOTAL DO RODÍZIO DE 102mm

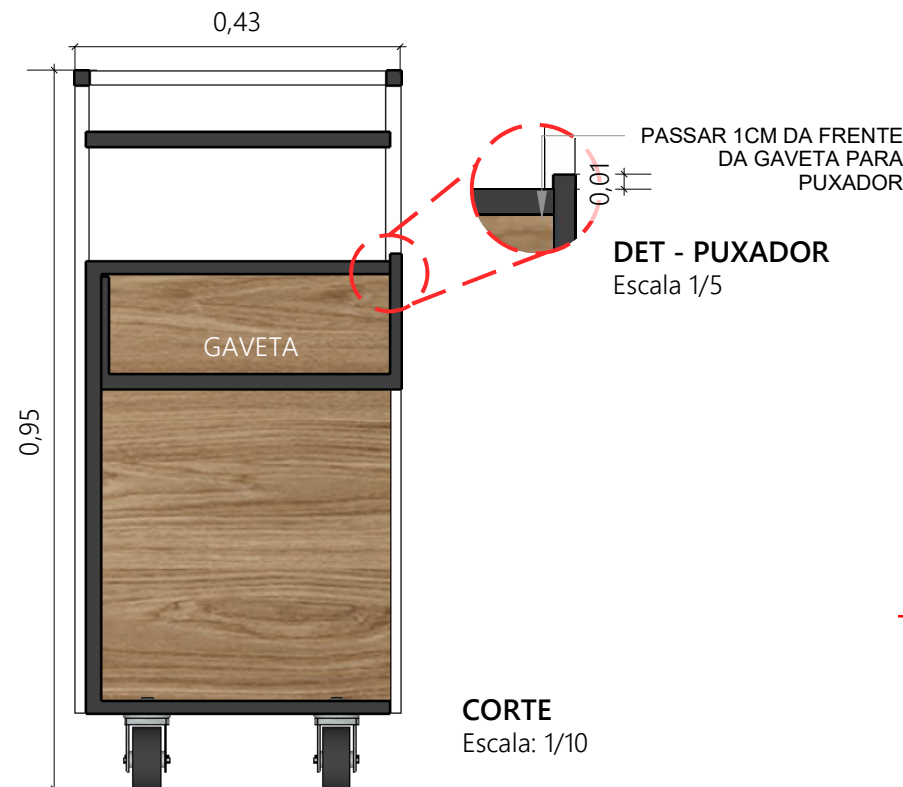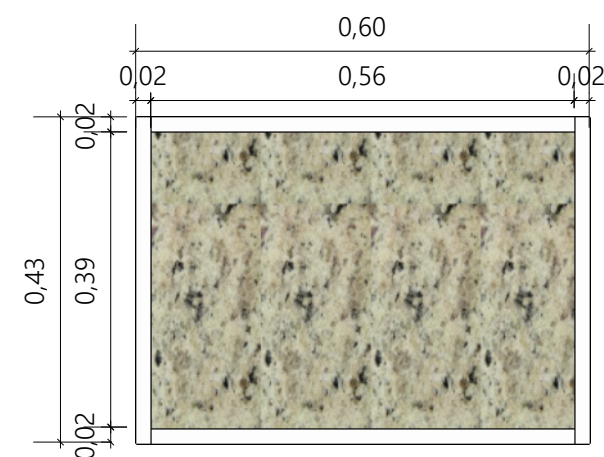

CARRINHO AUXILIAR [CA2]
Local: Laboratório de estética e depilação
Quantidade: 10 Unidades

LABORATÓRIO DE MAQUIAGEM
MÓVEL CA3

EXECUTAR 1 UNIDADE DO MÓVEL, COM AS DIMENSÕES ESPECIFICADAS NA PÁG. 08 MÓVEL CA1, E COM AS ESPECIFICAÇÕES DE MATERIAIS DESCRITAS A SEGUIR

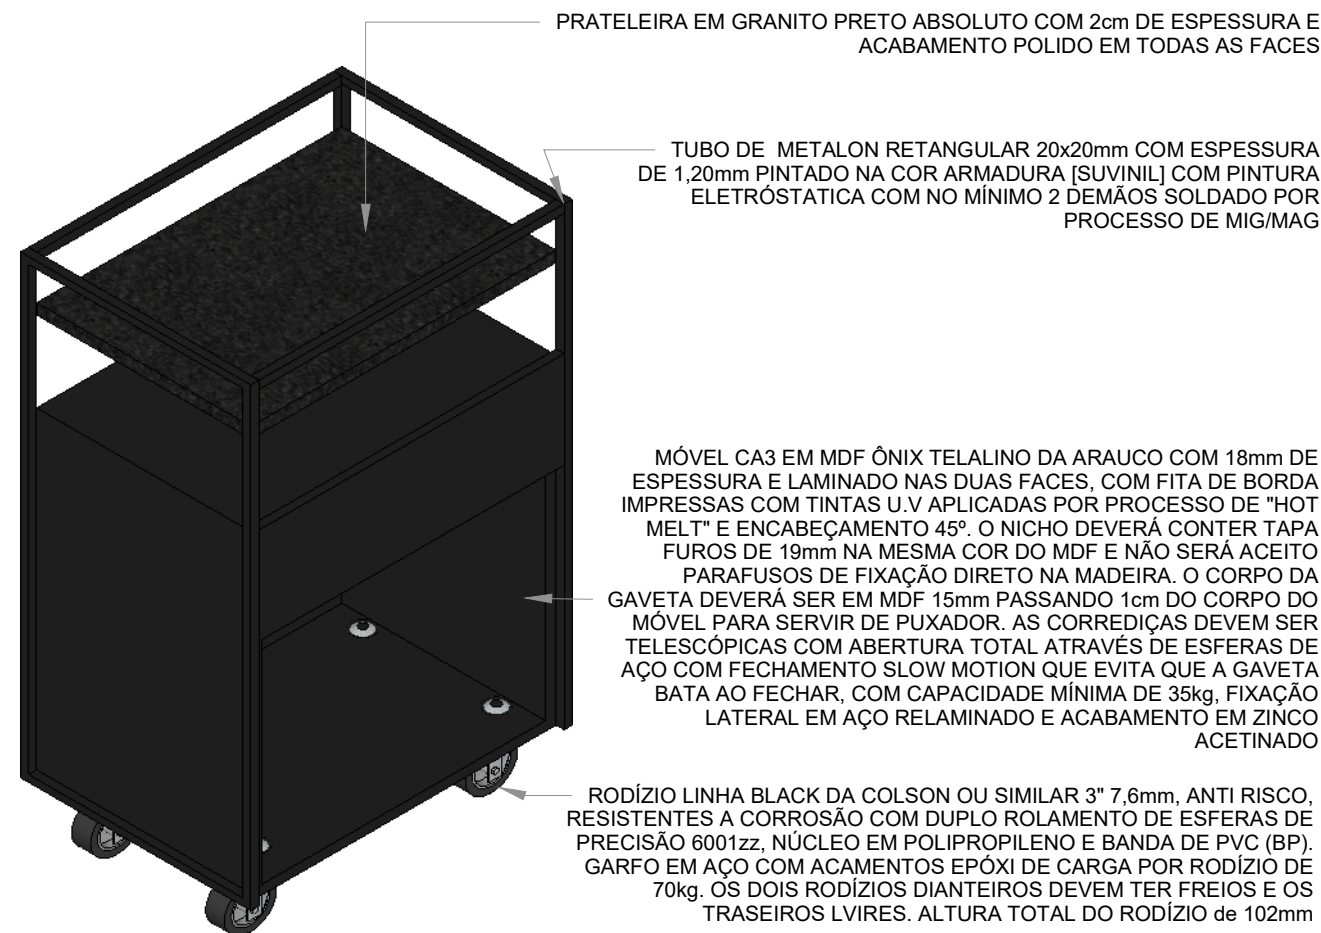

PERSPECTIVA
Escala: 1/10


CARRINHO AUXILIAR [CA3]

Local: Laboratório de maquiagem
Quantidade: 1 Unidade

SALÃO DE BELEZA 01 E 02
MÓVEL CA4

EXECUTAR 02 UNIDADES DO MÓVEL, COM AS DIMENSÕES ESPECIFICADAS NA PÁG. 08 MÓVEL CA1, E COM AS ESPECIFICAÇÕES DE MATERIAIS DESCRITAS A SEGUIR

OBSERVAÇÃO: CONFERIR COTAS NO LOCAL

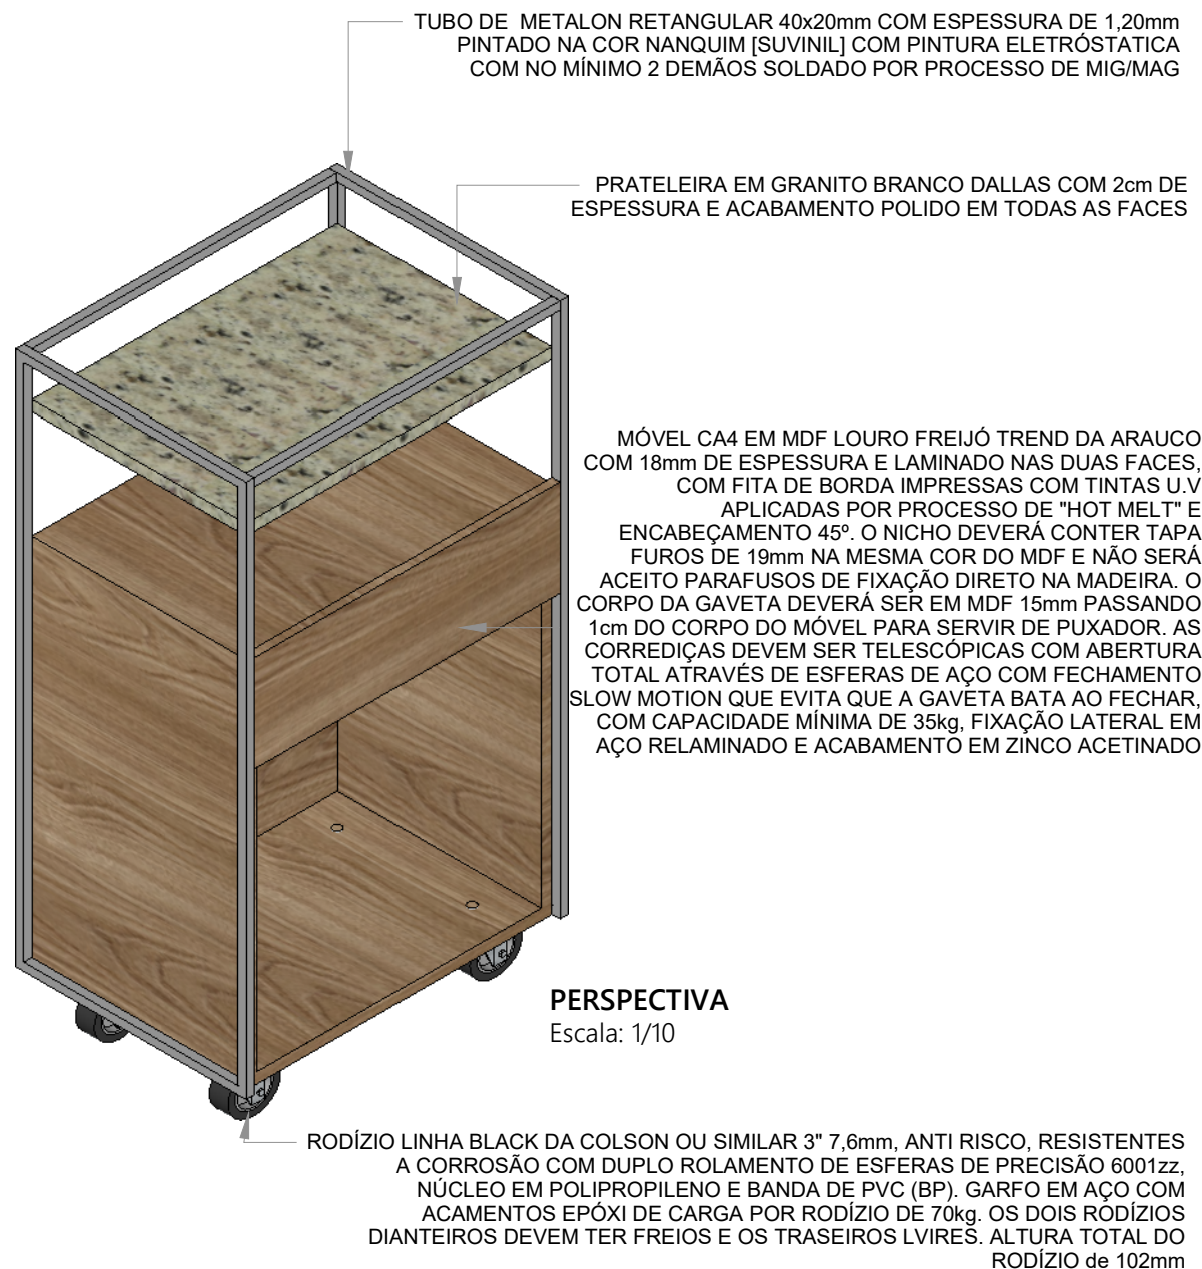

PERSPECTIVA
Escala: 1/10

CARRINHO AUXILIAR [CA4]

Local: Salão de beleza 01
Quantidade: 1 Unidade

CARRINHO AUXILIAR [CA4]

Local: Salão de beleza 02
Quantidade: 1 Unidade



Serviço Nacional de Aprendizagem Comercial
DIREÇÃO REGIONAL

AVENIDA MARECHAL FLORIANO PEIXOTO, 295 - PETRÓPOLIS
NATAL/RN
CEP: 59020-500
(84) 4005-1000
senac_rn

PROJETO:

DETALHAMENTO MÓVEIS PLANEJADO - SENAC RN AR/RN

ARQUITETO:

THAYSE SOARES - CAU A217677-7
PATRICIA LIBERATO - CAU A81107-6

ARQUIVO:

DETALHAMENTO MÓVEIS PLANEJADOS-26.04.2022

DATA DE CRIAÇÃO:

03 de dezembro de 2021

ÚLTIMA REVISÃO:


27 de abril de 2022

BARBEARIA
MÓVEL AB1

PUXADOR DE EMBUTIR NAZCA DA ZEN DESIGN 70mm COM ACABAMENTO PRETO E FURAÇÃO DE 55mm ZP0828

MÓVEL COM CORPO EM MDF LOURO FREIJÓ TREND DA ARAUCO COM ESPESSURA DE 18mm, LAMINADO NAS DUAS FACES, COM FITA DE BORDA IMPRESSAS COM TINTA U.V, APLICADAS POR PROCESSO DE "HOT MELT" E ENCABEÇAMENTO 45°. PRATELEIRA INTERNA FIXADA COM CONECTOR INVISÍVEL ÔCU DA HAFELE OU SIMILAR.
BASE DO MÓVEL EM MDF GRAFITO CHESS DA ARAUCO COM MESMA ESPESSURA E ESPECIFICAÇÕES DE FITA DE BORDA

OBSERVAÇÃO: CONFERIR COTAS NO LOCAL

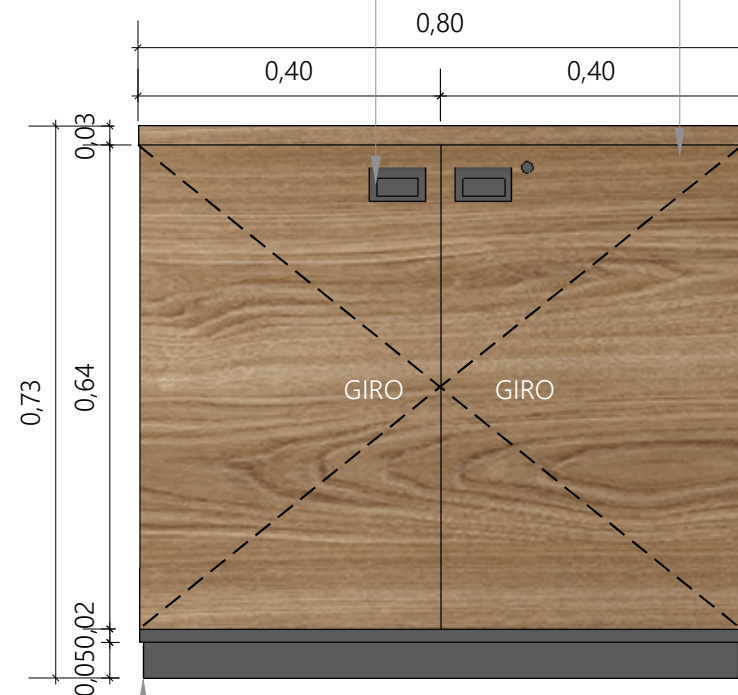


VISTA FRONTAL
Escala: 1/10

SAPATAS REGULÁVEIS (PEZINHOS) COM BUCHAS PLÁSTICAS PARA INSERÇÃO NO MÓVEL COM HASTE DE ROSCA 1/4 "LONGA" (36,4mm). BASE DA SAPATA DE AÇO NIQUELADO NO DIÂMETRO DE 20,6mm E CONTA COM BASE DE POLÍMERO PARA EVITAR RISCOS NO PISO DO IMÓVEL



VISTA SUPERIOR
Escala: 1/10

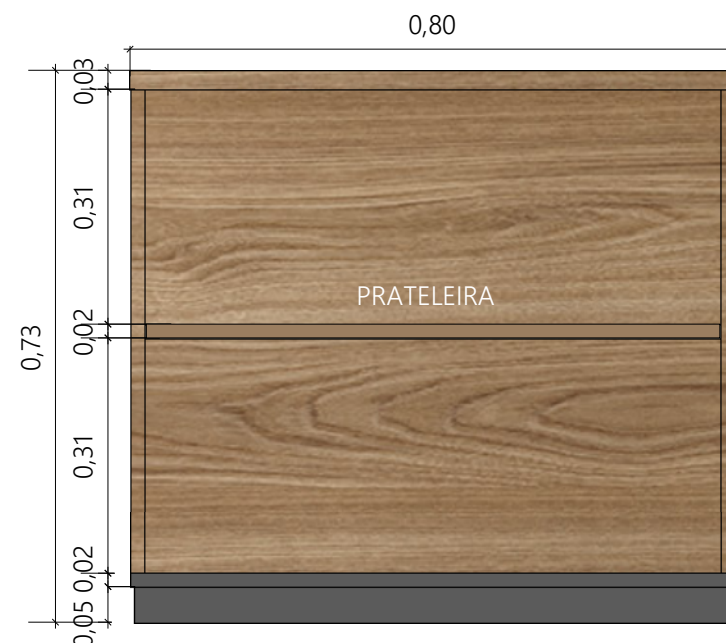

VISTA INTERNA
Escala: 1/10



VISTA LATERAL
Escala: 1/10



PERSPECTIVA
Escala: 1/10

ARMÁRIO [AB1]
Local: Barbearia
Quantidade: 4 Unidades



Serviço Nacional de Aprendizagem Comercial
DIREÇÃO REGIONAL

AVENIDA MARECHAL FLORIANO PEIXOTO, 295 - PETRÓPOLIS
NATAL/RN CEP: 59020-500
(84) 4005-1000 senac_rn

PROJETO:

DETALHAMENTO MÓVEIS PLANEJADO - SENAC RN AR/RN

ARQUITETO:

THAYSE SOARES - CAU A217677-7
PATRICIA LIBERATO - CAU A81107-6

ARQUIVO:

DETALHAMENTO MÓVEIS PLANEJADOS-26.04.2022

DATA DE CRIAÇÃO:



03 de dezembro de 2021

ÚLTIMA REVISÃO:



27 de abril de 2022

LAB. DE ESTÉTICA E DEPILAÇÃO , LAB. DE BELEZA (QUÍMICA) E LAB. DE PODOLOGIA

MÓVEL A1

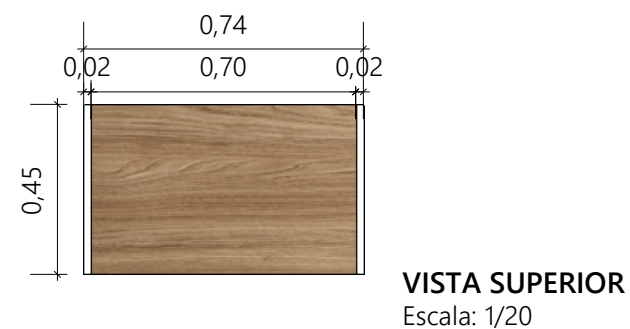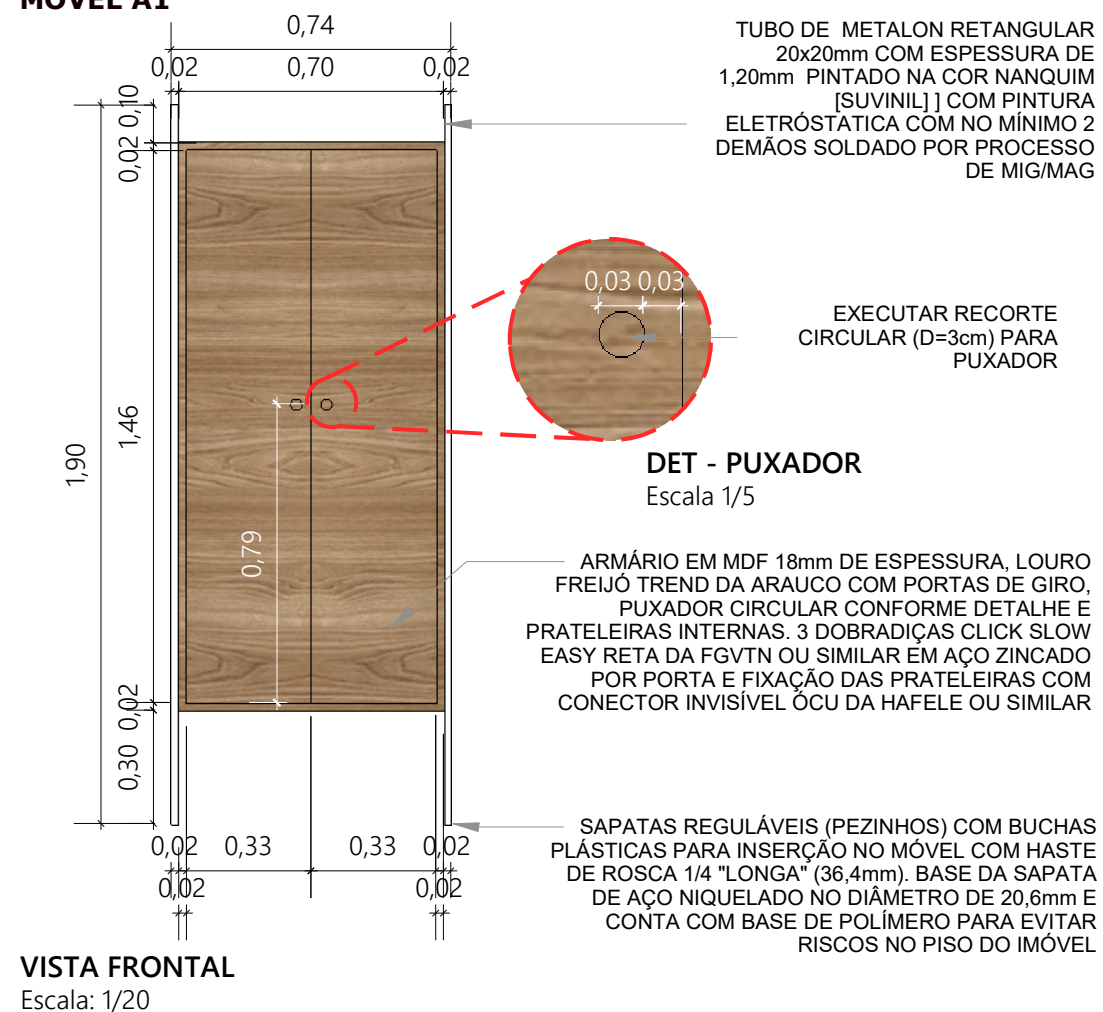

OBSERVAÇÃO: CONFERIR COTAS NO LOCAL

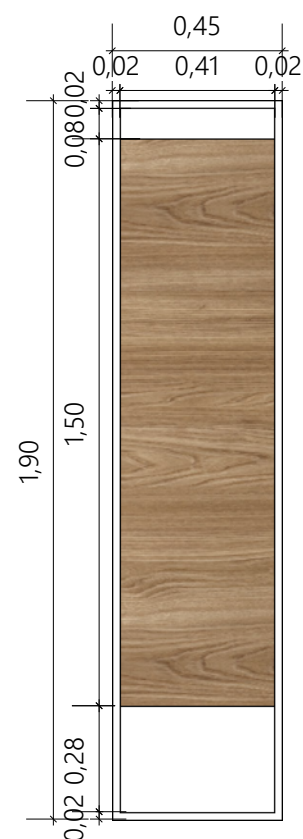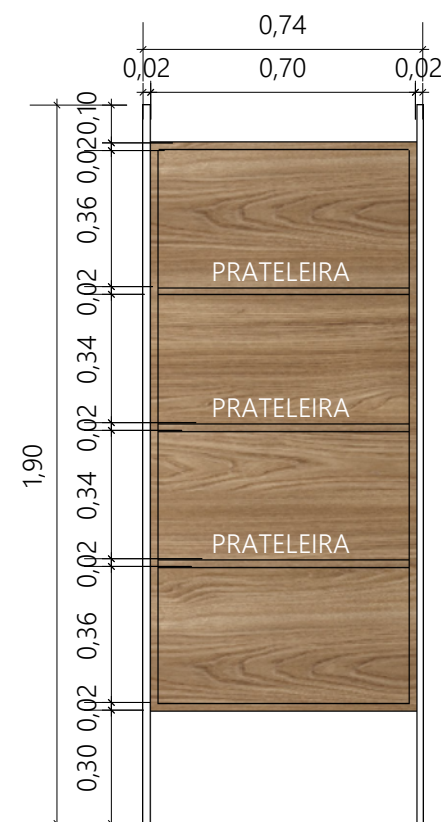

ARMÁRIO [A1]


Local: Lab. de beleza - Química
Quantidade: 2 Unidades

Local: Lab. de podologia
Quantidade: 3 Unidades

Local: Lab. de estética e depil.
Quantidade: 2 Unidades

LABORATÓRIO DE MAQUIAGEM
MÓVEL A2

EXECUTAR 2 UNIDADES DO MÓVEL, COM AS DIMENSÕES ESPECIFICADAS NA PÁG. 12 MÓVEL A1, E COM AS ESPECIFICAÇÕES DE MATERIAIS DESCRITAS A SEGUIR

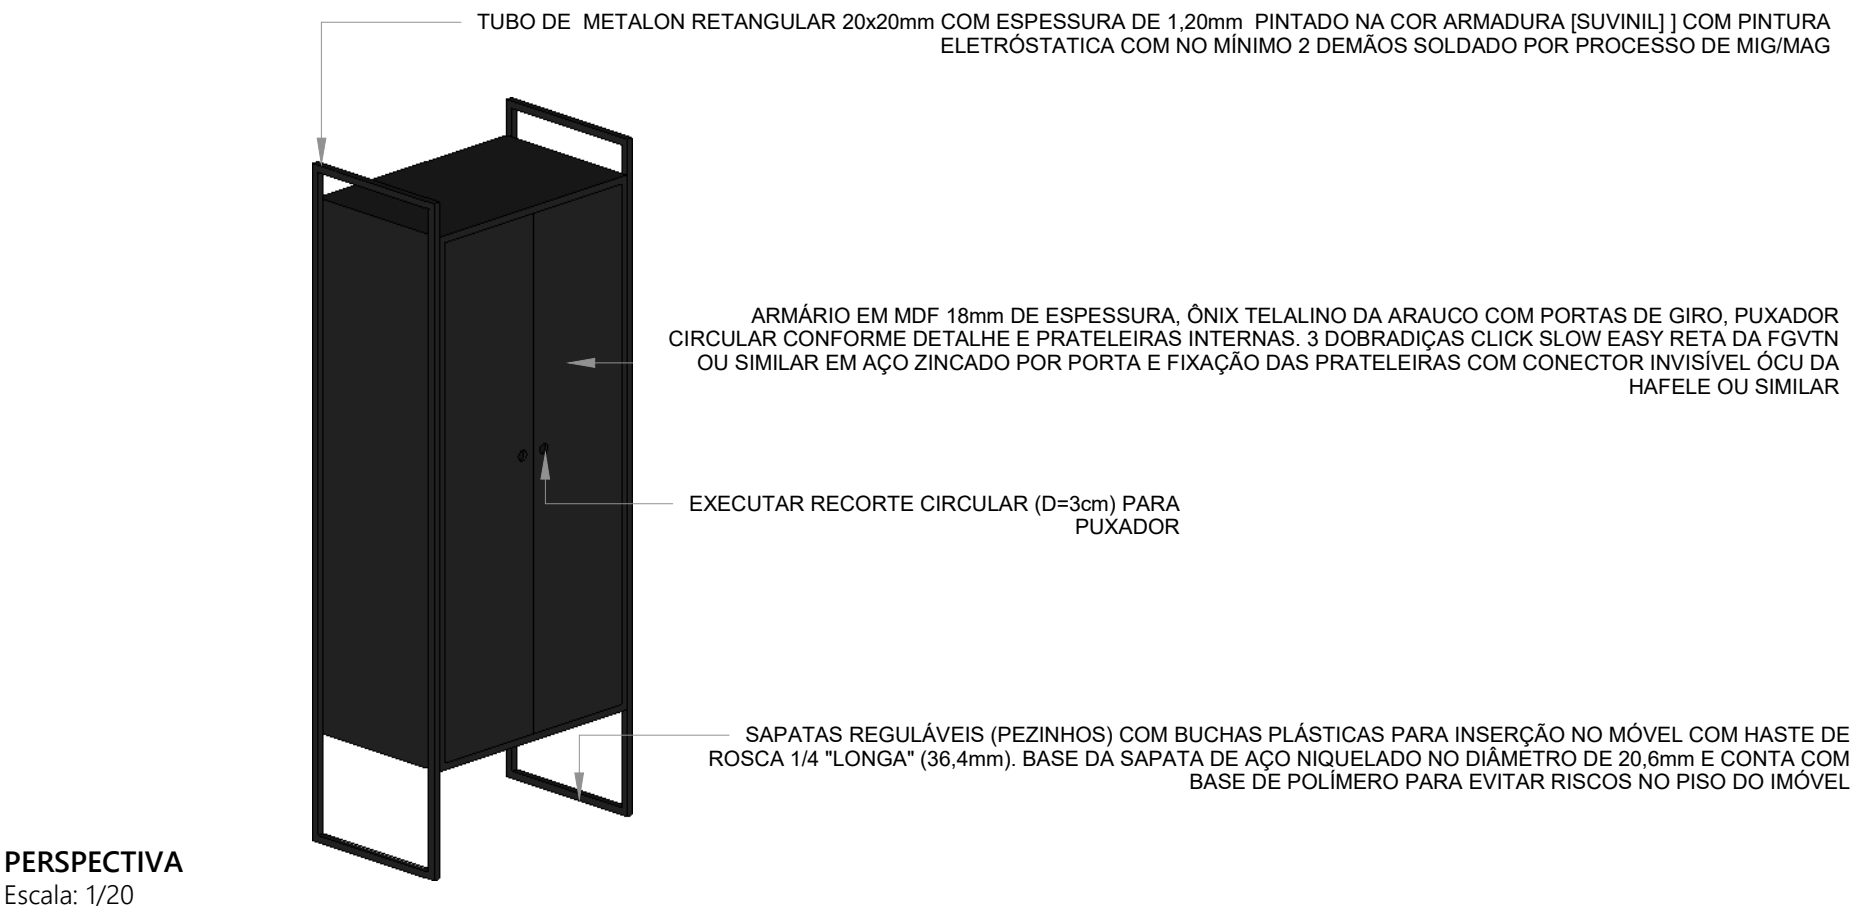

ARMÁRIO [A2]

Local: Laboratório de maquiagem
Quantidade: 2 Unidades

OBSERVAÇÃO: CONFERIR COTAS NO LOCAL



Serviço Nacional de Aprendizagem Comercial
DIREÇÃO REGIONAL

AVENIDA MARECHAL FLORIANO PEIXOTO, 295 - PETRÓPOLIS
NATAL/RN
CEP: 59020-500
(84) 4005-1000
senac_rn

PROJETO:
DETALHAMENTO MÓVEIS PLANEJADO - SENAC RN AR/RN
ARQUITETO:
THAYSE SOARES - CAU A217677-7
PATRICIA LIBERATO - CAU A81107-6

ARQUIVO:
DETALHAMENTO MÓVEIS PLANEJADOS-26.04.2022
DATA DE CRIAÇÃO:
03 de dezembro de 2021
ÚLTIMA REVISÃO:
27 de abril de 2022

SALA DE DESCOMPRESSÃO

MÓVEL AC1

PORTA DE GIRO EM MDF 15mm PINTADA EM LACA PU GRÃO DE BICO (SUVINIL) ACABAMENTO BRILHANTE COM NO MÍNIMO DUAS DEMAOS, COM PUXADOR CIRCULAR DE 3cm DE DIAMETRO CAVADO NO PRÓPRIO MDF E 2 DOBRADIÇAS CLICK SLOW EASY RETA DA FGVTN OU SIMILAR EM AÇO ZINCADO POR PORTA

PORTA DE GIRO EM MDF 15mm PINTADA EM LACA PU ROSA ALARANJADO (SUVINIL) ACABAMENTO BRILHANTE COM NO MÍNIMO DUAS DEMAOS, COM PUXADOR CIRCULAR DE 3cm DE DIAMETRO CAVADO NO PRÓPRIO MDF E 2 DOBRADIÇAS CLICK SLOW EASY RETA DA FGVTN OU SIMILAR EM AÇO ZINCADO POR PORTA.

MDF 18mm LAMINADO NAS DUAS FACES, NO PADRÃO RICORI NATIVO [ARAUCO] COM FITA DE BORDA IMPRESSAS COM TINTA U.V, APLICADAS POR PROCESSO DE "HOT MELT" E ENCABEÇAMENTO 45°

PORTA DE GIRO EM MDF 15mm PINTADA EM LACA PU BICO DE TUCANO (SUVINIL) ACABAMENTO BRILHANTE COM NO MÍNIMO DUAS DEMAOS, COM PUXADOR CIRCULAR DE 3cm DE DIAMETRO CAVADO NO PRÓPRIO MDF E 2 DOBRADIÇAS CLICK SLOW EASY RETA DA FGVTN OU SIMILAR EM AÇO ZINCADO POR PORTA.

PORTA DE GIRO EM MDF 15mm PINTADA EM LACA PU BRANCO NEVE (SUVINIL) ACABAMENTO BRILHANTE COM NO MÍNIMO DUAS DEMAOS, COM PUXADOR CIRCULAR DE 3cm DE DIAMETRO CAVADO NO PRÓPRIO MDF E 2 DOBRADIÇAS CLICK SLOW EASY RETA DA FGVTN OU SIMILAR EM AÇO ZINCADO POR PORTA.

VISTA FRONTAL


Escala: 1/20

TUBO DE METALON RETANGULAR 20x20mm COM ESPESSURA DE 1,20mm PINTADO NA COR BRANCA [SUVINIL] COM PINTURA ELETROSTÁTICA COM NO MÍNIMO 2 DEMAOS SOLDADO POR PROCESSO DE MIG/MAG

SAPATAS REGULÁVEIS (PEZINHOS) COM BUCHAS PLÁSTICAS PARA INSERÇÃO NO MÓVEL COM HASTE DE ROSCA 1/4 "LONGA" (36,4mm). BASE DA SAPATA DE AÇO NIQUELADO NO DIÂMETRO DE 20,6mm E CONTA COM BASE DE POLÍMERO PARA EVITAR RISCOS NO PISO DO IMÓVEL


VISTA SUPERIOR

Escala: 1/20

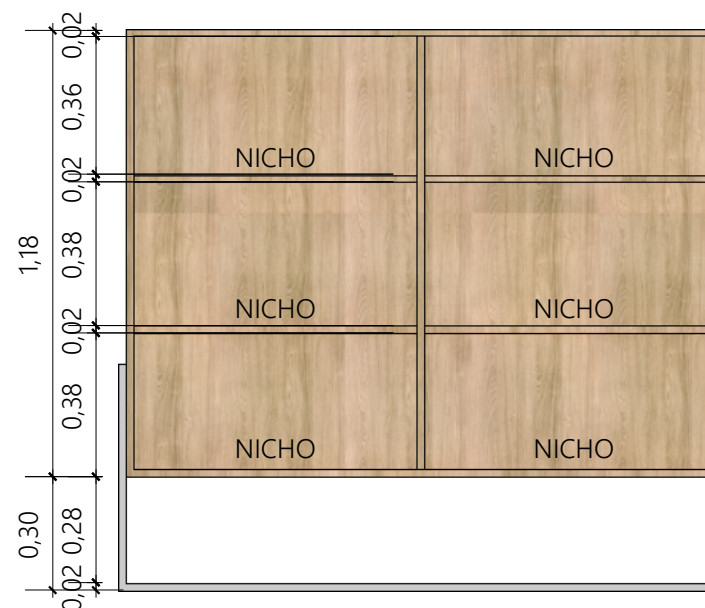


VISTA FRONTAL INTERNA

Escala: 1/20

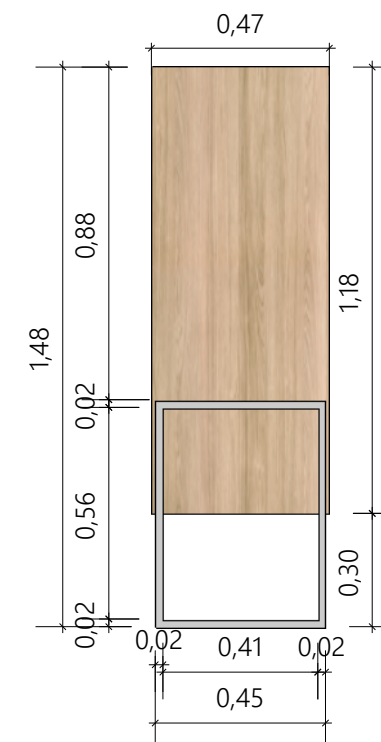

VISTA LATERAL

Escala: 1/20

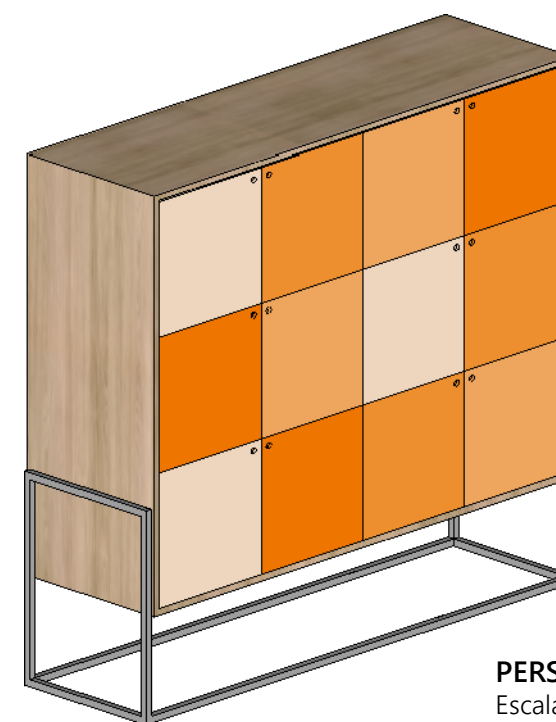

PERSPECTIVA

Escala: 1/20

ARMÁRIO [AC1]

Local: Sala de Descompressão
Quantidade: 1 Unidade

OBSERVAÇÃO: CONFERIR COTAS NO LOCAL



Serviço Nacional de Aprendizagem Comercial
DIREÇÃO REGIONAL

AVENIDA MARECHAL FLORIANO PEIXOTO, 295 - PETRÓPOLIS
NATAL/RN CEP: 59020-500
(84) 4005-1000 senac_rn

PROJETO:

DETALHAMENTO MÓVEIS PLANEJADO - SENAC RN AR/RN

ARQUITETO:

THAYSE SOARES - CAU A217677-7
PATRICIA LIBERATO - CAU A81107-6

ARQUIVO:

DETALHAMENTO MÓVEIS PLANEJADOS-26.04.2022

DATA DE CRIAÇÃO:


03 de dezembro de 2021

ÚLTIMA REVISÃO:

27 de abril de 2022

LABORATÓRIO DE MANICURE

MÓVEL M1

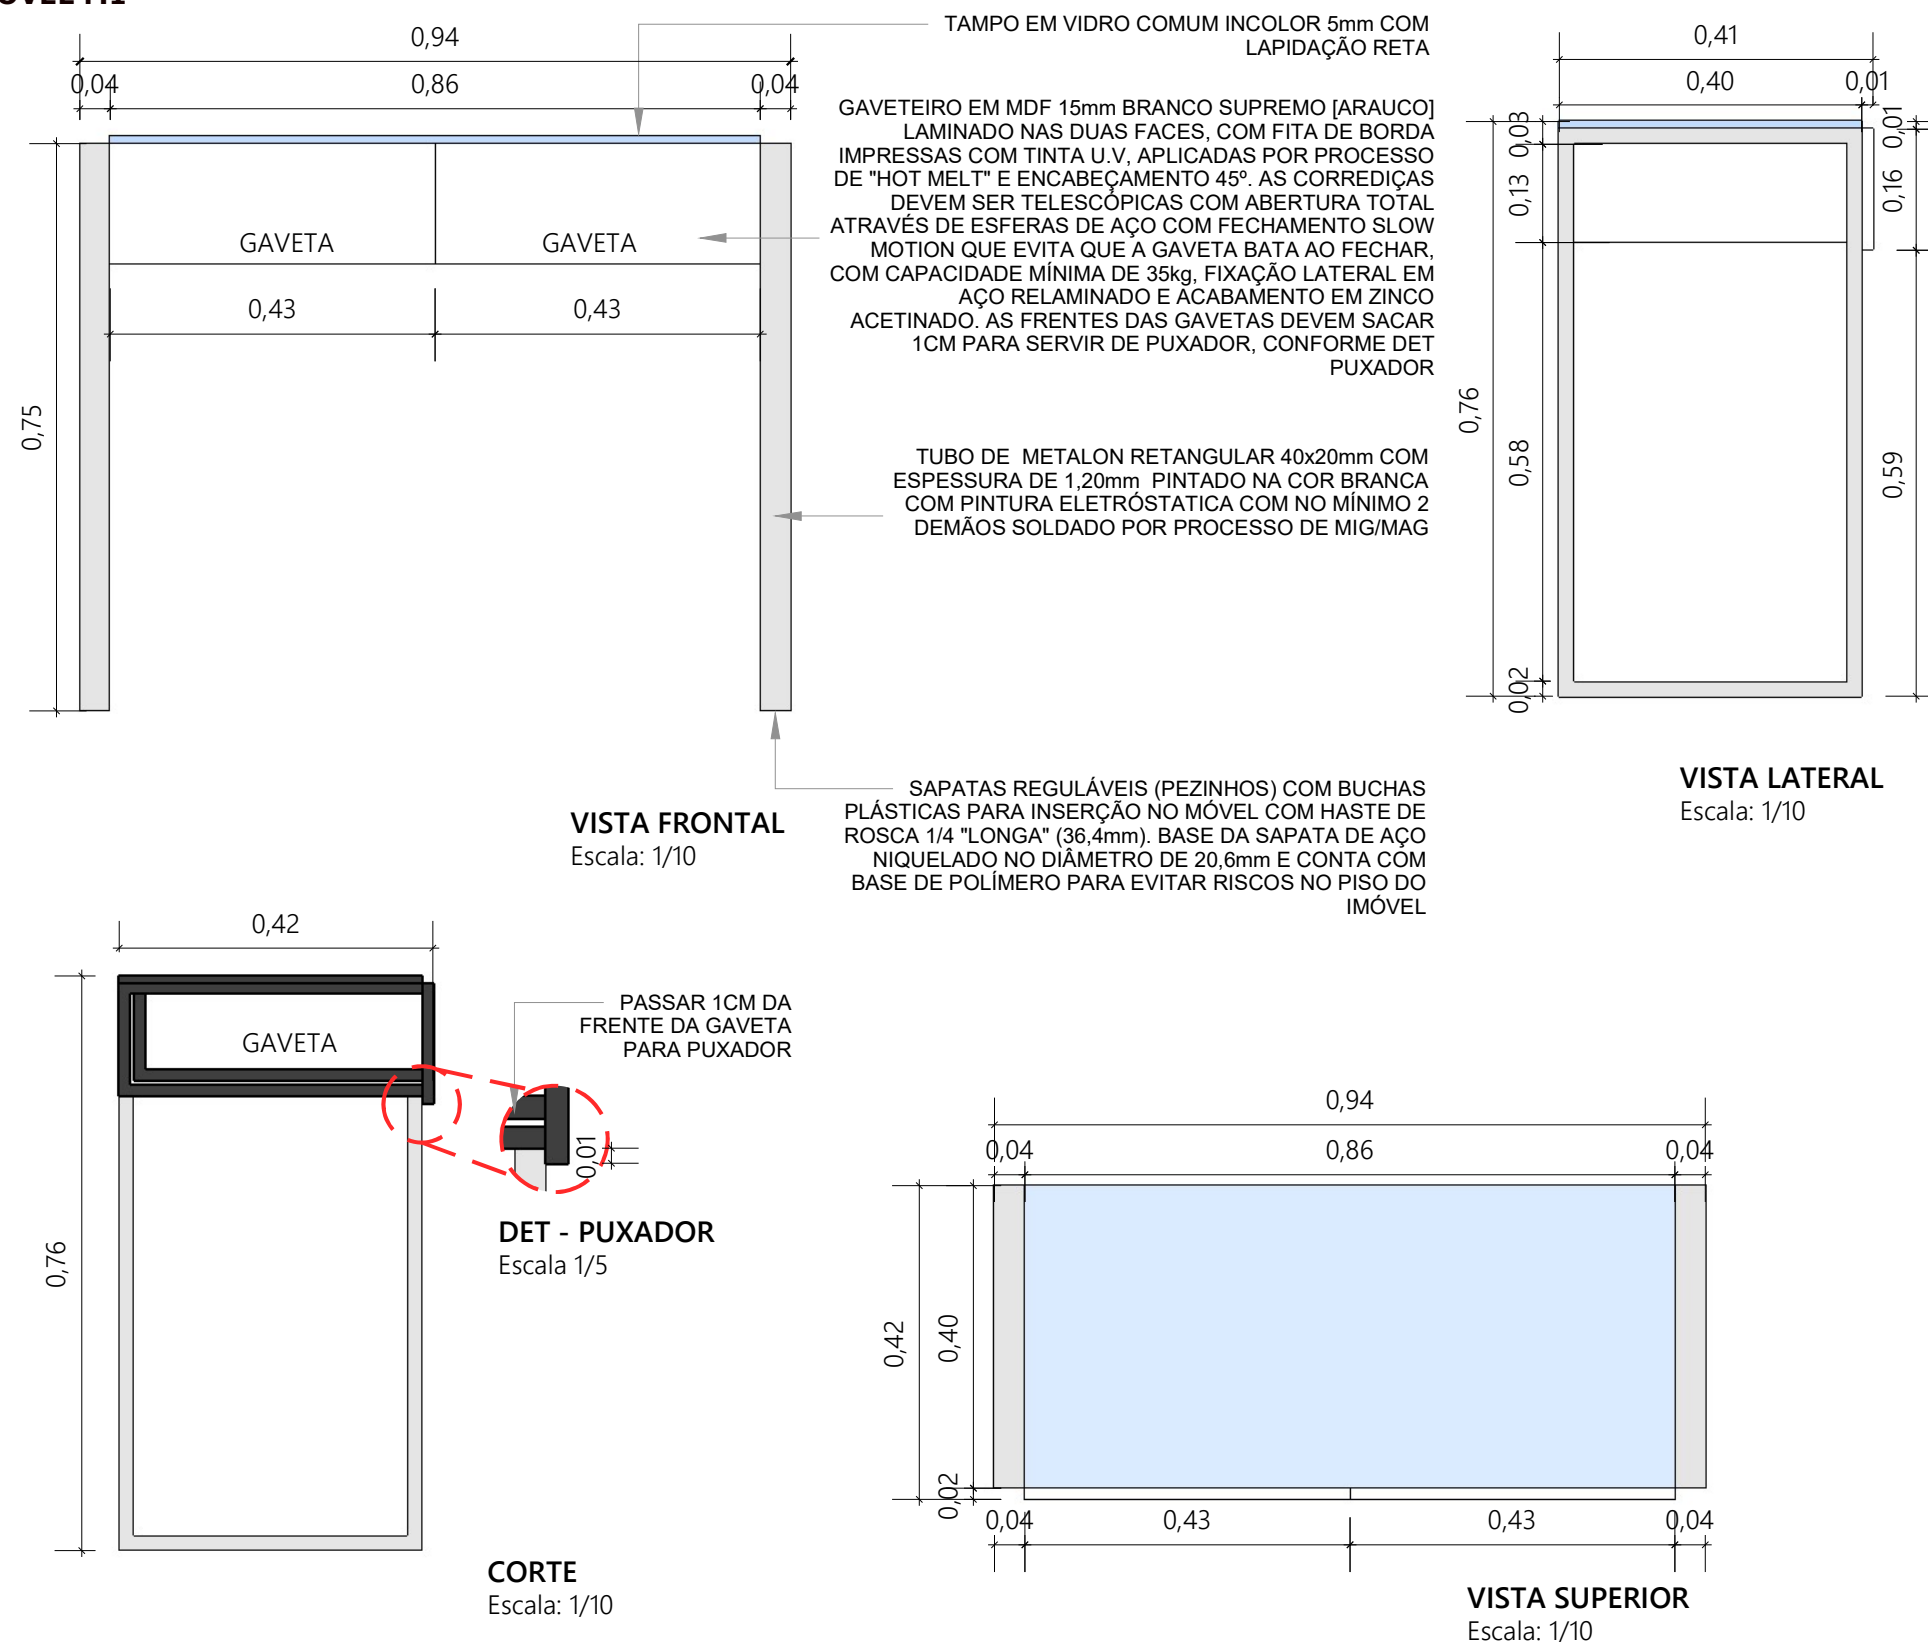

OBSERVAÇÃO: CONFERIR COTAS NO LOCAL

MESA [M1]

Local: Laboratório de manicure
Quantidade: 8 Unidades



Serviço Nacional de Aprendizagem Comercial
DIREÇÃO REGIONAL

AVENIDA MARECHAL FLORIANO PEIXOTO, 295 - PETRÓPOLIS
NATAL/RN CEP: 59020-500
(84) 4005-1000 senac_rn

PROJETO:

DETALHAMENTO MÓVEIS PLANEJADO - SENAC RN AR/RN

ARQUITETO:

THAYSE SOARES - CAU A217677-7
PATRICIA LIBERATO - CAU A81107-6

ARQUIVO:

DETALHAMENTO MÓVEIS PLANEJADOS-26.04.2022

DATA DE CRIAÇÃO:

03 de dezembro de 2021


ÚLTIMA REVISÃO:

27 de abril de 2022

LABORATÓRIO DE MANICURE


MÓVEL EX1

NICHO EM MDF 15mm BRANCO SUPREMO (ARAUCO) LAMINADO NAS DUAS FACES, COM FITA DE BORDA IMPRESSAS COM TINTA U.V., APLICADAS POR PROCESSO DE "HOT MELT" E ENCABEÇAMENTO 45°. FECHAMENTO FRONTAL EM PORTAS DE VIDRO COMUM INCOLOR 5mm COM FURAÇÃO CIRCULAR DE 3cm DE DIÂMETRO PARA SERVIR DE PUXADOR CORRENDO EM TRILHO EMBUTIDO DUPLO COM ACABAMENTO BRANCO BRILHOSO

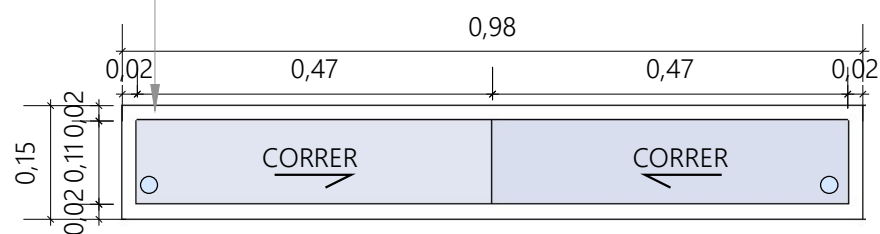


VISTA FRONTAL

Escala: 1/20

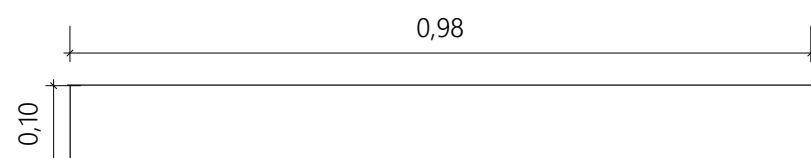


VISTA SUPERIOR

Escala: 1/20

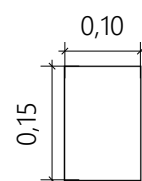


VISTA LATERAL

Escala: 1/10

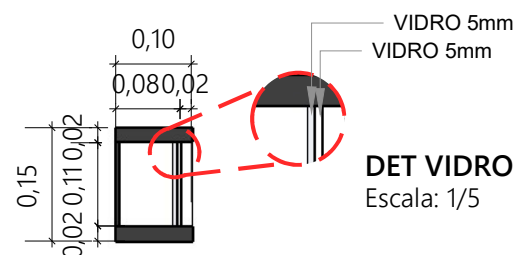

CORTE

Escala: 1/10

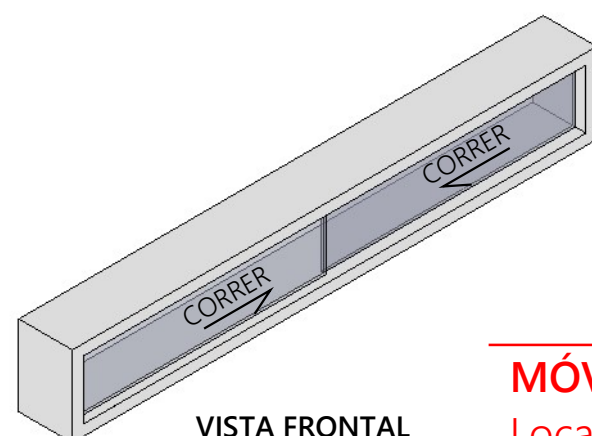

VISTA FRONTAL

Escala: 1/20


MÓVEL [EX1]

Local: Laboratório de manicure
Quantidade: 3 Unidades

QUÍMICA - SALÃO DE BELEZA


MÓVEL AA1

MÓVEL EM MDF 18mm CINZA PURO (ARAUCO) LAMINADO NAS DUAS FACES, COM COM FITA DE BORDA IMPRESSAS COM TINTA U.V., APLICADAS POR PROCESSO DE "HOT MELT" E ENCABEÇAMENTO 45°. PRATELEIRAS INTERNAS NO MESMO PADRÃO DE MDF 18mm COM FIXAÇÃO COM CONECTOR INVISÍVEL ÔCU DA HAFELE OU SIMILAR. PORTAS DE GIRO EM MDF 15mm MESMO PADRÃO DO MÓVEL COM DUAS DOBRADIÇAS CLICK SLOW EASY RETA DA FGVTN OU SIMILAR EM AÇO ZINCADO E PUXADORES EXECUTADOS NA MARCENARIA CONFORME DETALHAMENTO CAVA 45°. O MÓVEL DEVERÁ CONTER TAPA FUROS DE 19mm NA MESMA COR DO MDF E NÃO SERÃO ACEITOS PARAFUSOS DE FIXAÇÃO DIRETO NA MADEIRA.

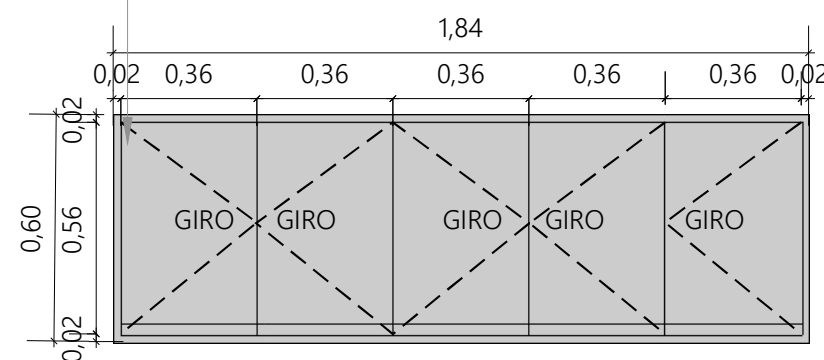

VISTA FRONTAL

Escala: 1/20

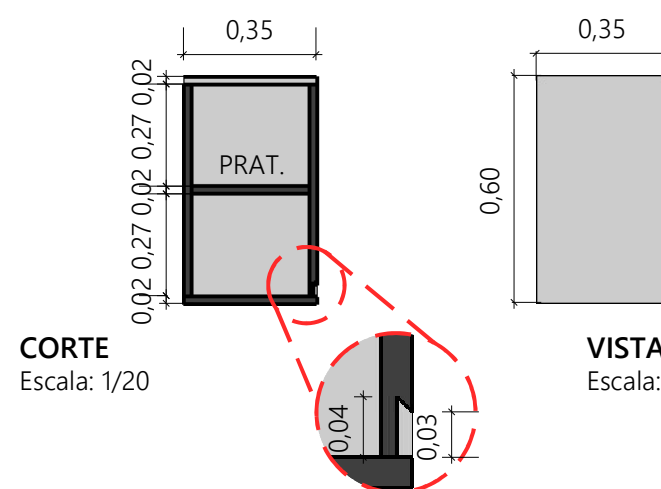

CORTE


Escala: 1/20

DET CAVA 45°

Escala: 1/5


VISTA LATERAL

Escala: 1/20

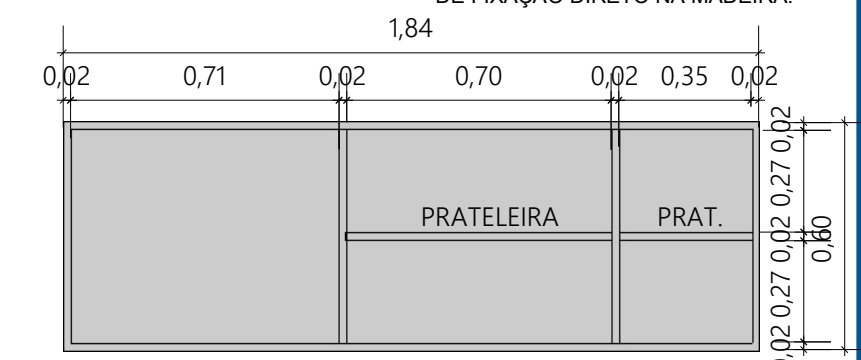


VISTA INTERNA

Escala: 1/20

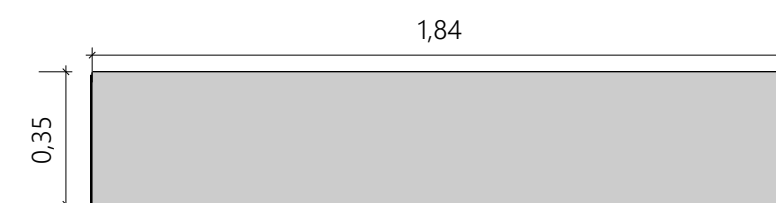

VISTA SUPERIOR

Escala: 1/20

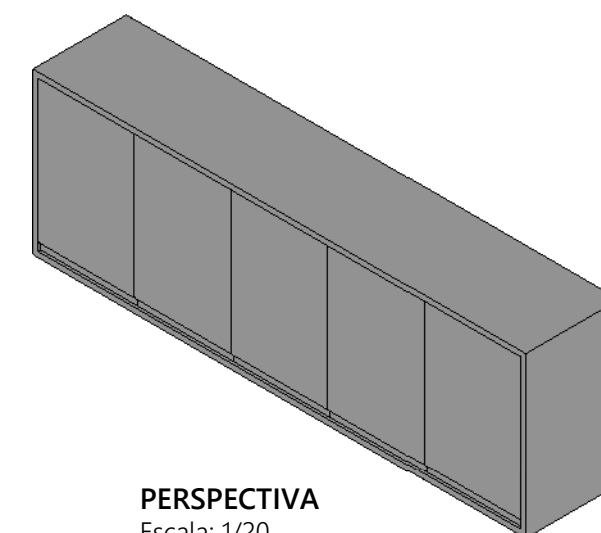


PERSPECTIVA

Escala: 1/20


OBSERVAÇÃO: CONFERIR COTAS NO LOCAL

QUÍMICA - SALÃO DE BELEZA


MÓVEL AP1

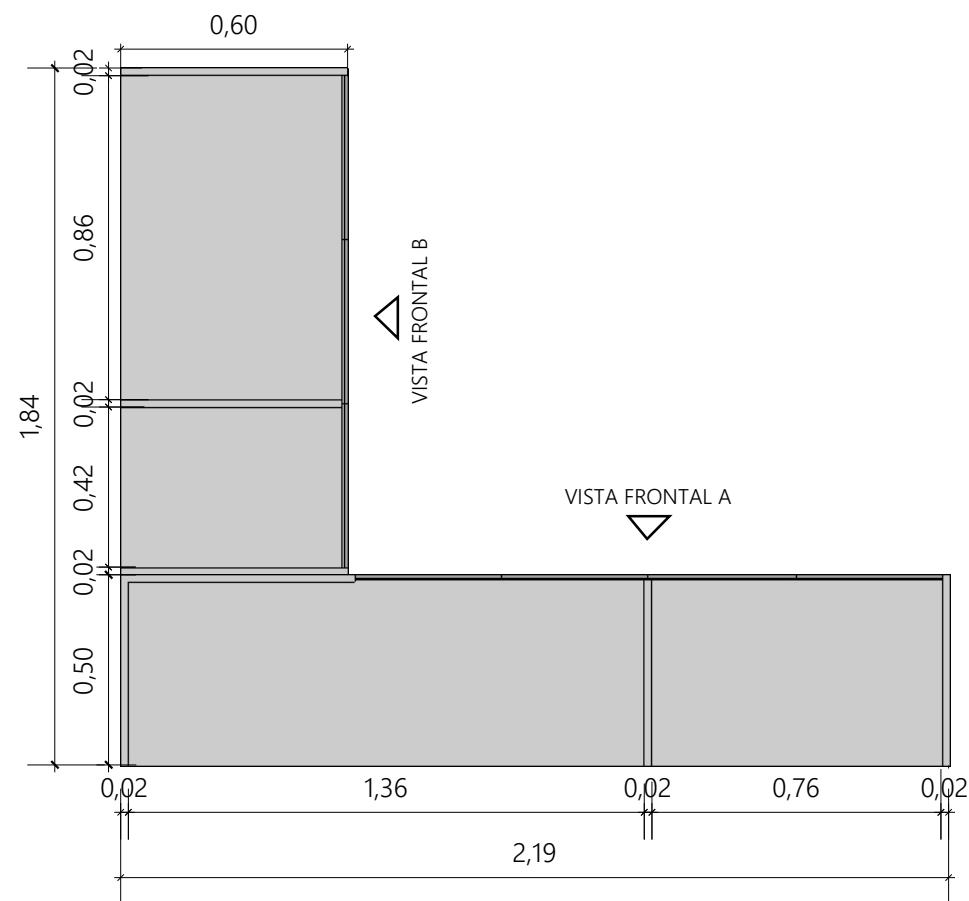


VISTA SUPERIOR
Escala: 1/20

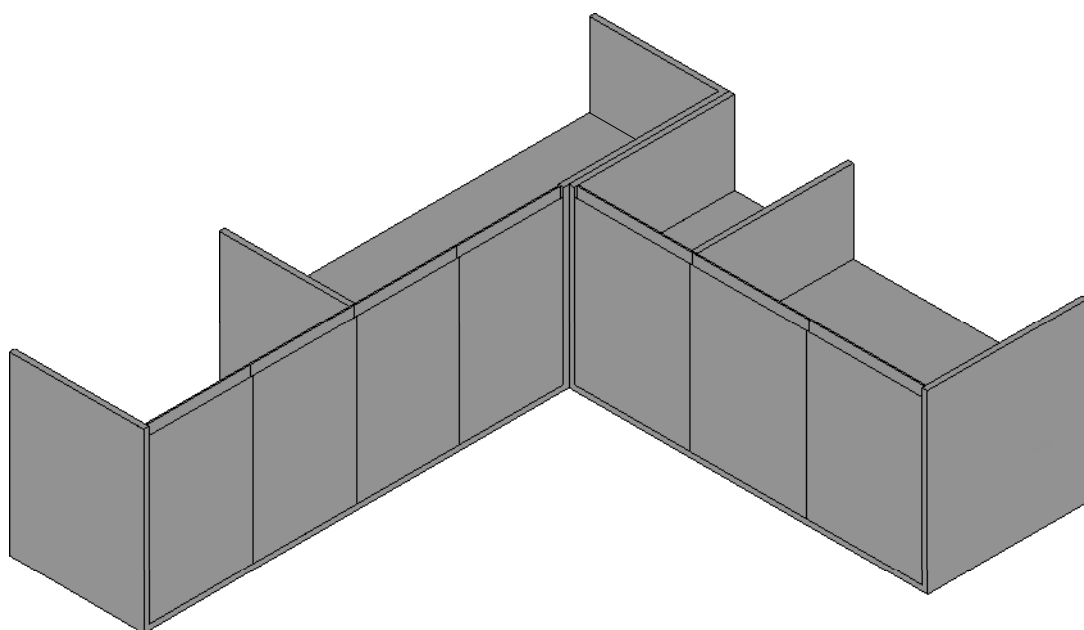

PERSPECTIVA
Escala: 1/20

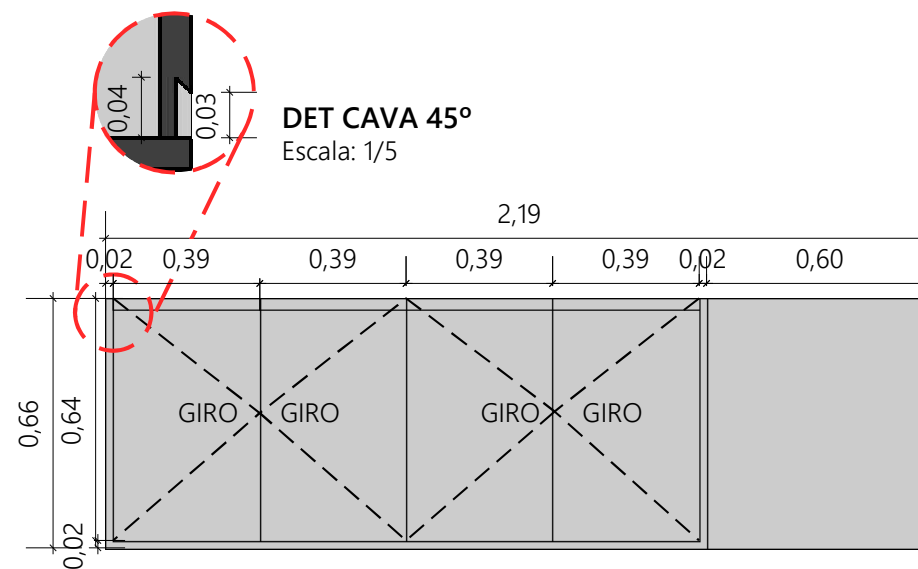


VISTA FRONTAL A
Escala: 1/20

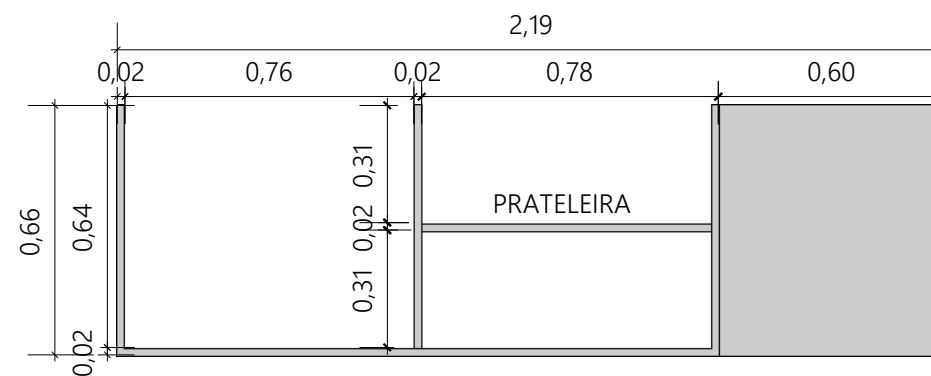


VISTA FRONTAL A
Escala: 1/20

OBSERVAÇÃO: CONFERIR COTAS NO LOCAL

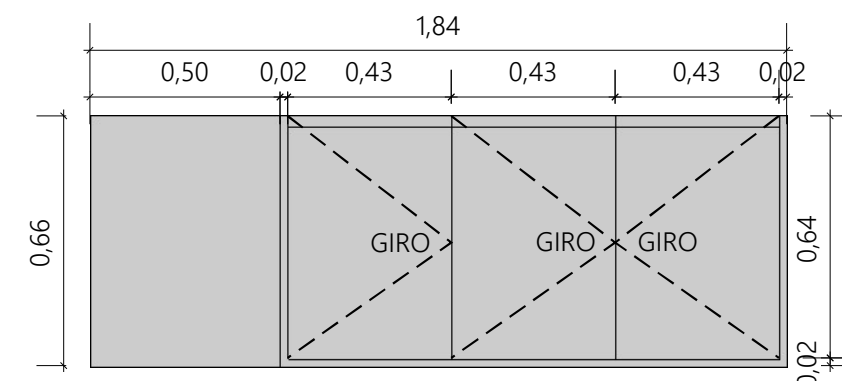

VISTA FRONTAL B
Escala: 1/20

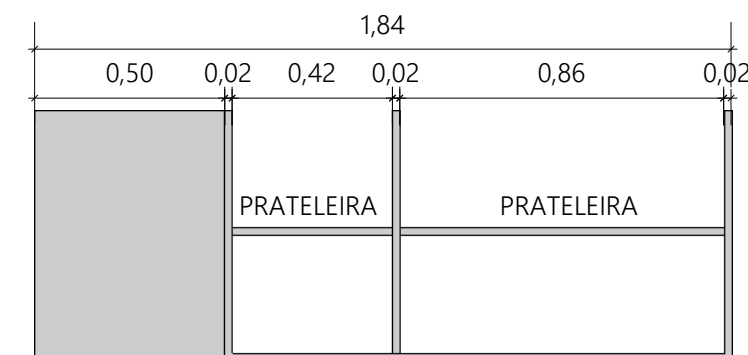

VISTA FRONTAL B
Escala: 1/20

MÓVEL EM MDF 18mm CINZA PURO (ARAUCO) LAMINADO NAS DUAS FACES, COM FITA DE BORDA IMPRESSAS COM TINTA U.V, APLICADAS POR PROCESSO DE "HOT MELT" E ENCABEÇAMENTO 45°. PRATELEIRAS INTERNAS NO MESMO PADRÃO DE MDF 18mm COM FIXAÇÃO COM CONECTOR INVISÍVEL ÔCU DA HAFELE OU SIMILAR. PORTAS DE GIRO EM MDF 15mm MESMO PADRÃO DO MÓVEL COM DUAS DOBRADIÇAS CLICK SLOW EASY RETA DA FGVTN OU SIMILAR EM AÇO ZINCADO E PUXADORES EXECUTADOS NA MARCENARIA CONFORME DETALHAMENTO CAVA 45°. O MÓVEL DEVERÁ CONTER TAPA FUROS DE 19mm NA MESMA COR DO MDF E NÃO SERÃO ACEITOS PARAFUSOS DE FIXAÇÃO DIRETO NA MADEIRA

ARMÁRIO PIA [AP1]

Local: Química - Laboratório de manicure
Quantidade: 2 Unidades



Serviço Nacional de Aprendizagem Comercial
DIREÇÃO REGIONAL

AVENIDA MARECHAL FLORIANO PEIXOTO, 295 - PETRÓPOLIS
NATAL/RN CEP: 59020-500
(84) 4005-1000 senac_rn

PROJETO:

DETALHAMENTO MÓVEIS PLANEJADO - SENAC RN AR/RN

ARQUITETO:

THAYSE SOARES - CAU A217677-7
PATRICIA LIBERATO - CAU A81107-6

ARQUIVO:

DETALHAMENTO MÓVEIS PLANEJADOS-26.04.2022

DATA DE CRIAÇÃO:

03 de dezembro de 2021

ÚLTIMA REVISÃO:


27 de abril de 2022

17
42

SALA DE DESCOMPRESSION, SALA DOS PROFESSORES E RECEPÇÃO DIRETORIA


MÓVEL AR1

MÓVEL COM TAMPONAMENTO EM MDF 18mm RÍCORI NATIVO TREND (ARAUÇO), COM NICHOS EM MDF 15mm LAQUEADO COM TINTA PU BRILHO NA COR BRANCO NEVE (SUVINIL) E PORTAS DE GIRO COM 2 DOBRADIÇAS CLICK SLOW EASY RETA DA FGVN OU SIMILAR EM AÇO ZINCADO CADA, COM PUXADORES CIRCULARES CAVADOS NO PRÓPRIO MDF COM 3cm DE DIÂMETRO, SENDO ELAS LAQUEADAS COM TINTA PU BRILHO NAS RESPECTIVAS CORES: GRÃO DE BICO, BICO DE TUCANO, ROSA-ALARANJADO RESPECTIVAMENTE, CONFORME IMAGEM

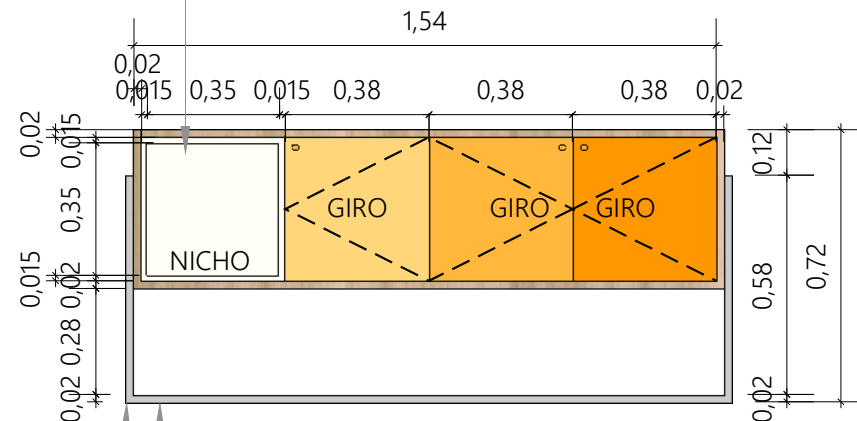


VISTA FRONTAL

Escala: 1/20

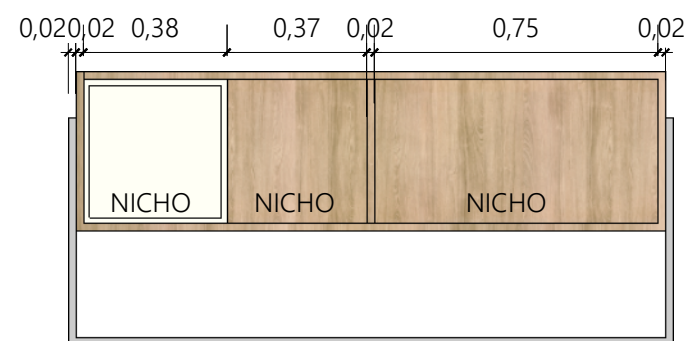

VISTA FRONTAL INTERNA

Escala: 1/20

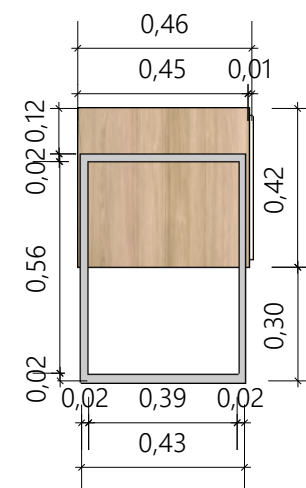


VISTA LATERAL

Escala: 1/20


TUBO DE METALON RETANGULAR 20x20mm COM ESPESSURA DE 1,20mm PINTADO NA COR BRANCA COM PINTURA ELETROSTÁTICA COM NO MÍNIMO 2 DEMÃOS SOLDADO POR PROCESSO DE MIG/MAG

SAPATAS REGULÁVEIS (PEZINHOS) COM BUCHAS PLÁSTICAS PARA INSERÇÃO NO MÓVEL COM HASTE DE ROSCA 1/4 "LONGA" (36,4mm). BASE DA SAPATA DE AÇO NIQUELADO NO DIÂMETRO DE 20,6mm E CONTA COM BASE DE POLÍMERO PARA EVITAR RISCOS NO PISO DO IMÓVEL

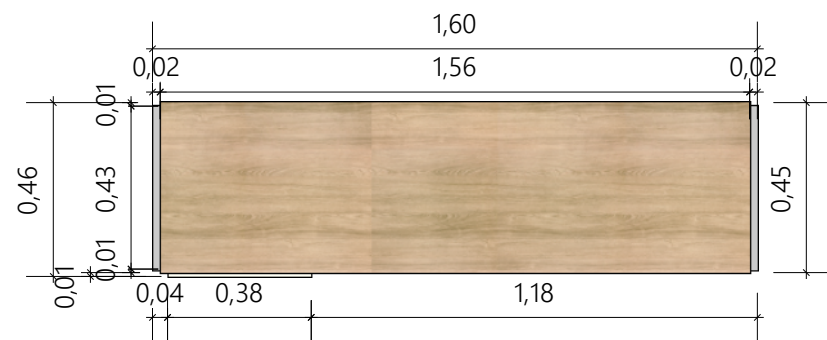

VISTA SUPERIOR

Escala: 1/20

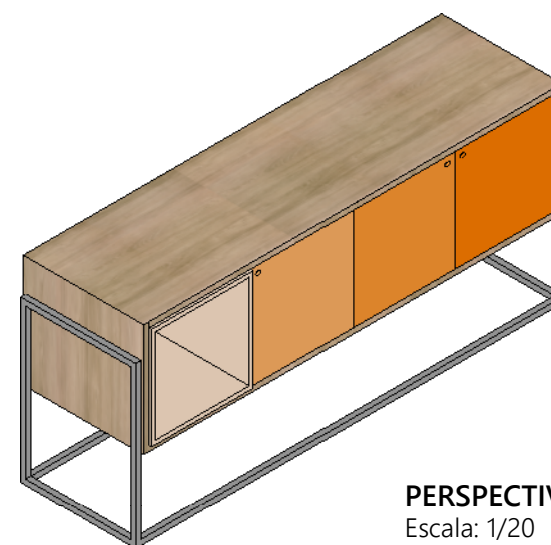

PERSPECTIVA

Escala: 1/20

OBSERVAÇÃO: CONFERIR COTAS NO LOCAL

ARMÁRIO [AR1]

Local: Sala de Descompressão

Quantidade: 1 Unidade

Local: Sala dos Professores

Quantidade: 1 Unidade


Local: Recepção diretoria

Quantidade: 1 Unidade

QUÍMICA - SALÃO DE BELEZA


MÓVEL P1

PRATELEIRA EM MDF 18mm CINZA PURO DA ARAUCO LAMINADO NAS DUAS FACES, COM FITA DE BORDA IMPRESSAS COM TINTA U.V, APLICADAS POR PROCESSO DE "HOT MELT" FIXADAS NA ALVENARIA DE DRYWALL ATRAVÉS DE SUPORTE INVISÍVEIS 200mm DA GMAD OU SIMILAR

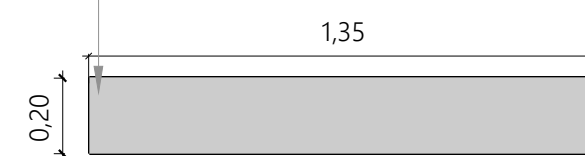


VISTA SUPERIOR

Escala: 1/20

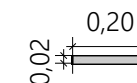

VISTA LATERAL

Escala: 1/20

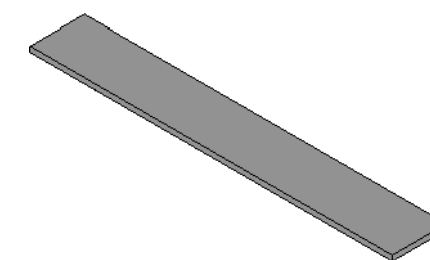

PERSPECTIVA

Escala: 1/20

PRATELEIRA [P1]

Local: Química - Salão de beleza

Quantidade: 4 Unidades



Serviço Nacional de Aprendizagem Comercial
DIREÇÃO REGIONAL

AVENIDA MARECHAL FLORIANO PEIXOTO, 295 - PETRÓPOLIS
NATAL/RN CEP: 59020-500

(84) 4005-1000

senac_rn

PROJETO:

DETALHAMENTO MÓVEIS PLANEJADO - SENAC RN AR/RN

ARQUITETO:

THAYSE SOARES - CAU A217677-7
PATRICIA LIBERATO - CAU A81107-6

ARQUIVO:

DETALHAMENTO MÓVEIS PLANEJADOS-26.04.2022

DATA DE CRIAÇÃO:

03 de dezembro de 2021


ÚLTIMA REVISÃO:

27 de abril de 2022


DRG DIRETOR, RECEPÇÃO DIRETORIA

MÓVEL AV1

MÓVEL COM TAMPONAMENTO EM MDF 18mm RÍCORI NATIVO TREND (ARAUCO), COM PORTAS DE GIRO COM 2 DOBRADIÇAS CLICK SLOW EASY RETA DA FGVTN OU SIMILAR EM AÇO ZINCADO CADA, COM PUXADORES CIRCULARES CAVADOS NO PRÓPRIO MDF COM 3cm DE DIÂMETRO, SENDO ELAS LAQUEADAS COM TINTA PU BRILHO NAS RESPECTIVAS CORES: BRISA DO MAR, TAITI, APATITA E MARTIN PESCADOR DA SUVINIL, CONFORME IMAGEM.

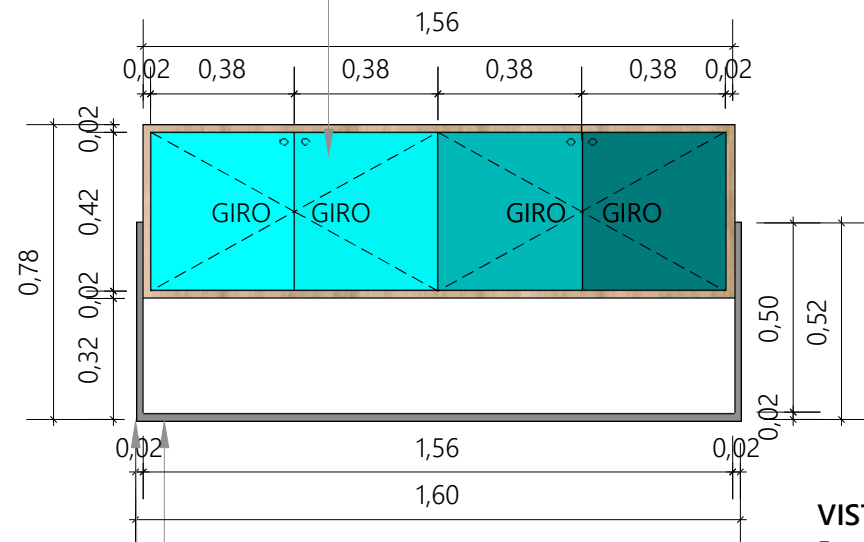

VISTA FRONTAL
Escala 1/20

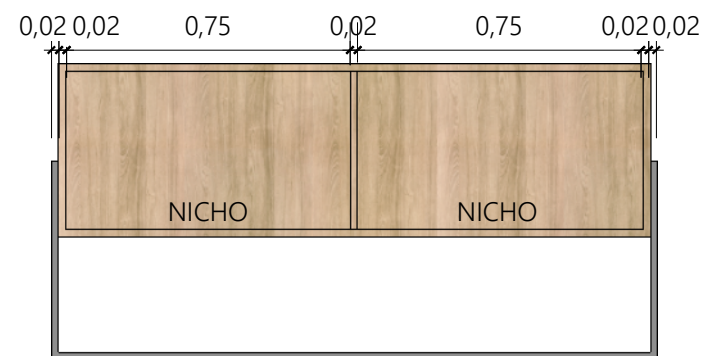

VISTA FRONTAL
Escala 1/20




VISTA SUPERIOR
Escala 1/20

TUBO DE METALON RETANGULAR 20x20mm COM ESPESSURA DE 1,20mm PINTADO NA COR BRANCA COM PINTURA ELETROSTÁTICA COM NO MÍNIMO 2 DEMÃOS SOLDADO POR PROCESSO DE MIG/MAG

SAPATAS REGULÁVEIS (PEZINHOS) COM BUCHAS PLÁSTICAS PARA INSERÇÃO NO MÓVEL COM HASTE DE ROSCA 1/4 "LONGA" (36,4mm). BASE DA SAPATA DE AÇO NIQUELADO NO DIÂMETRO DE 20,6mm E CONTA COM BASE DE POLÍMERO PARA EVITAR RISCOS NO PISO DO IMÓVEL



VISTA LATERAL
Escala 1/20

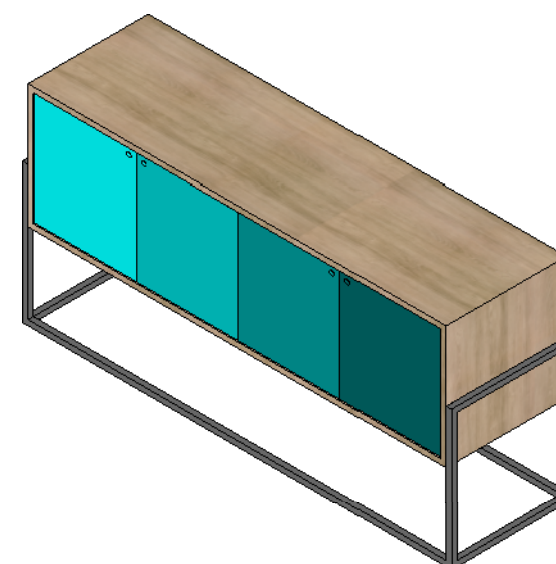

PERSPECTIVA
Escala 1/20

ARMÁRIO [AV1]
Local: DRG Diretor
Quantidade: 2 Unidades
Local: Recepção diretoria
Quantidade: 1 Unidade

OBSERVAÇÃO: CONFERIR COTAS NO LOCAL



Serviço Nacional de Aprendizagem Comercial
DIREÇÃO REGIONAL

AVENIDA MARECHAL FLORIANO PEIXOTO, 295 - PETRÓPOLIS
NATAL/RN
(84) 4005-1000
senac_rn

PROJETO:

DETALHAMENTO MÓVEIS PLANEJADO - SENAC RN AR/RN

ARQUITETO:

THAYSE SOARES - CAU A217677-7
PATRICIA LIBERATO - CAU A81107-6

ARQUIVO:

DETALHAMENTO MÓVEIS PLANEJADOS-26.04.2022


DATA DE CRIAÇÃO:

03 de dezembro de 2021


ÚLTIMA REVISÃO:

27 de abril de 2022

SETOR PESSOAL
MÓVEL BA1

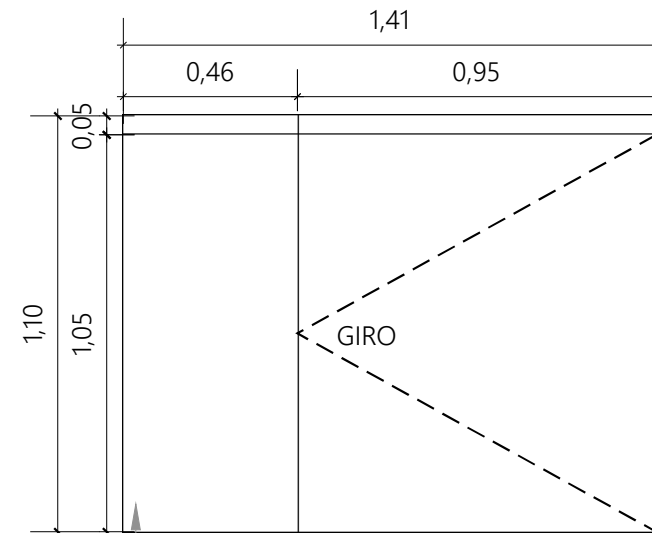


VISTA FRONTAL
Escala 1/20

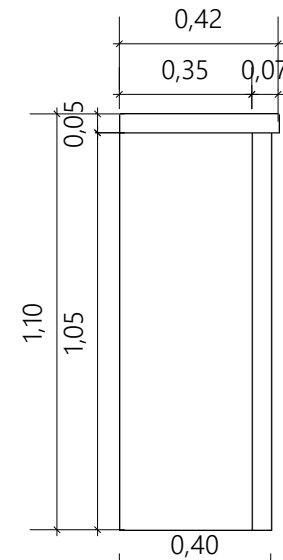


VISTA LATERAL
Escala 1/20

MÓVEL EM MDF 18mm BRANCO SUPREMO DA ARAUCO LAMINADO NAS DUAS FACES, COM FITA DE BORDA NO MESMO PADRÃO APLICADAS POR PROCESSO DE "HOT MELT" COM TAMPO BASCULANTE E DOBRADIÇAS EM AÇO ZINCADO PARA FIXAÇÃO EM DRY WALL E PORTA DE GIRO TAMBÉM COM DOBRADIÇAS EM AÇO ZINCADO PARA FIXAÇÃO EM DRYWALL. NA PARTE FIXA, PRATELEIRA INTERMEDIÁRIA COM MESMO PADRÃO DE MDF 18mm COM FIXAÇÃO COM CONECTOR INVISÍVEL ÓCU DA HAFELE OU SIMILAR


OBSERVAÇÃO: CONFERIR COTAS NO LOCAL

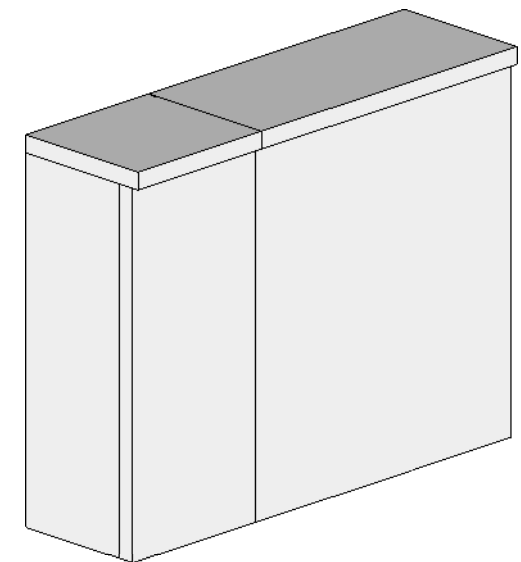


PERSPECTIVA
Escala 1/20

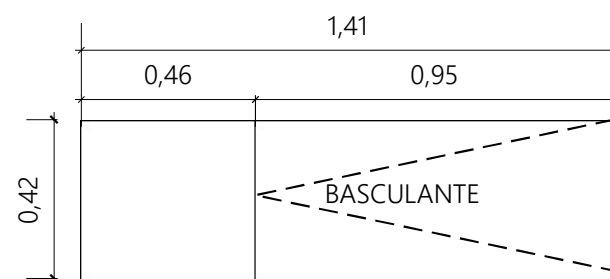

VISTA SUPERIOR
Escala 1/20

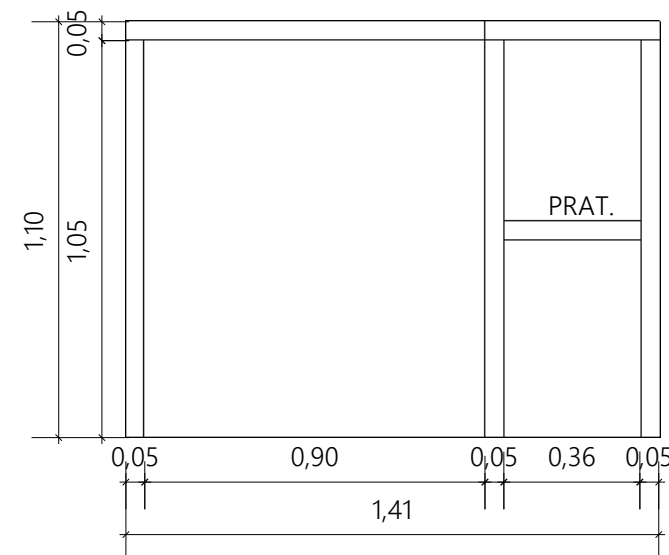

VISTA POSTERIOR
Escala 1/20

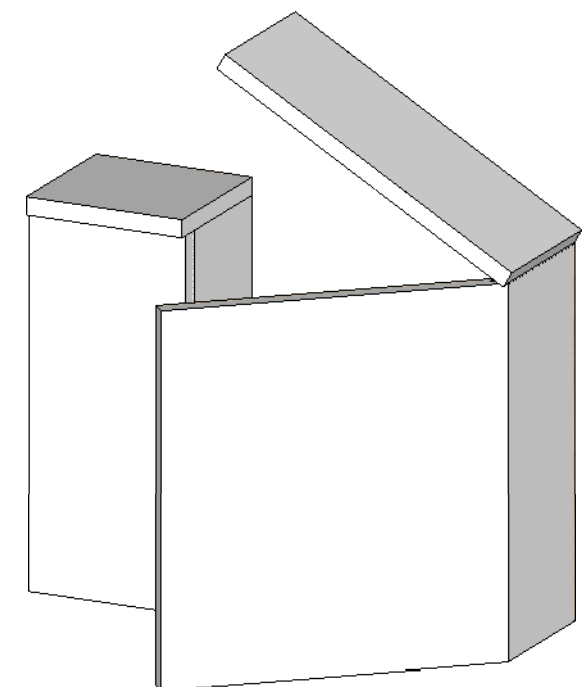

PERSPECTIVA ABERTA
Escala 1/20

BANCADA [BA1]

Local: SETOR PESSOAL
Quantidade: 1 Unidade



Serviço Nacional de Aprendizagem Comercial
DIREÇÃO REGIONAL

AVENIDA MARECHAL FLORIANO PEIXOTO, 295 - PETRÓPOLIS
NATAL/RN CEP: 59020-500
(84) 4005-1000 senac_rn

PROJETO:

DETALHAMENTO MÓVEIS PLANEJADO - SENAC RN AR/RN

ARQUITETO:

THAYSE SOARES - CAU A217677-7
PATRICIA LIBERATO - CAU A81107-6

ARQUIVO:


DETALHAMENTO MÓVEIS PLANEJADOS-26.04.2022

DATA DE CRIAÇÃO:

03 de dezembro de 2021

ÚLTIMA REVISÃO:

27 de abril de 2022

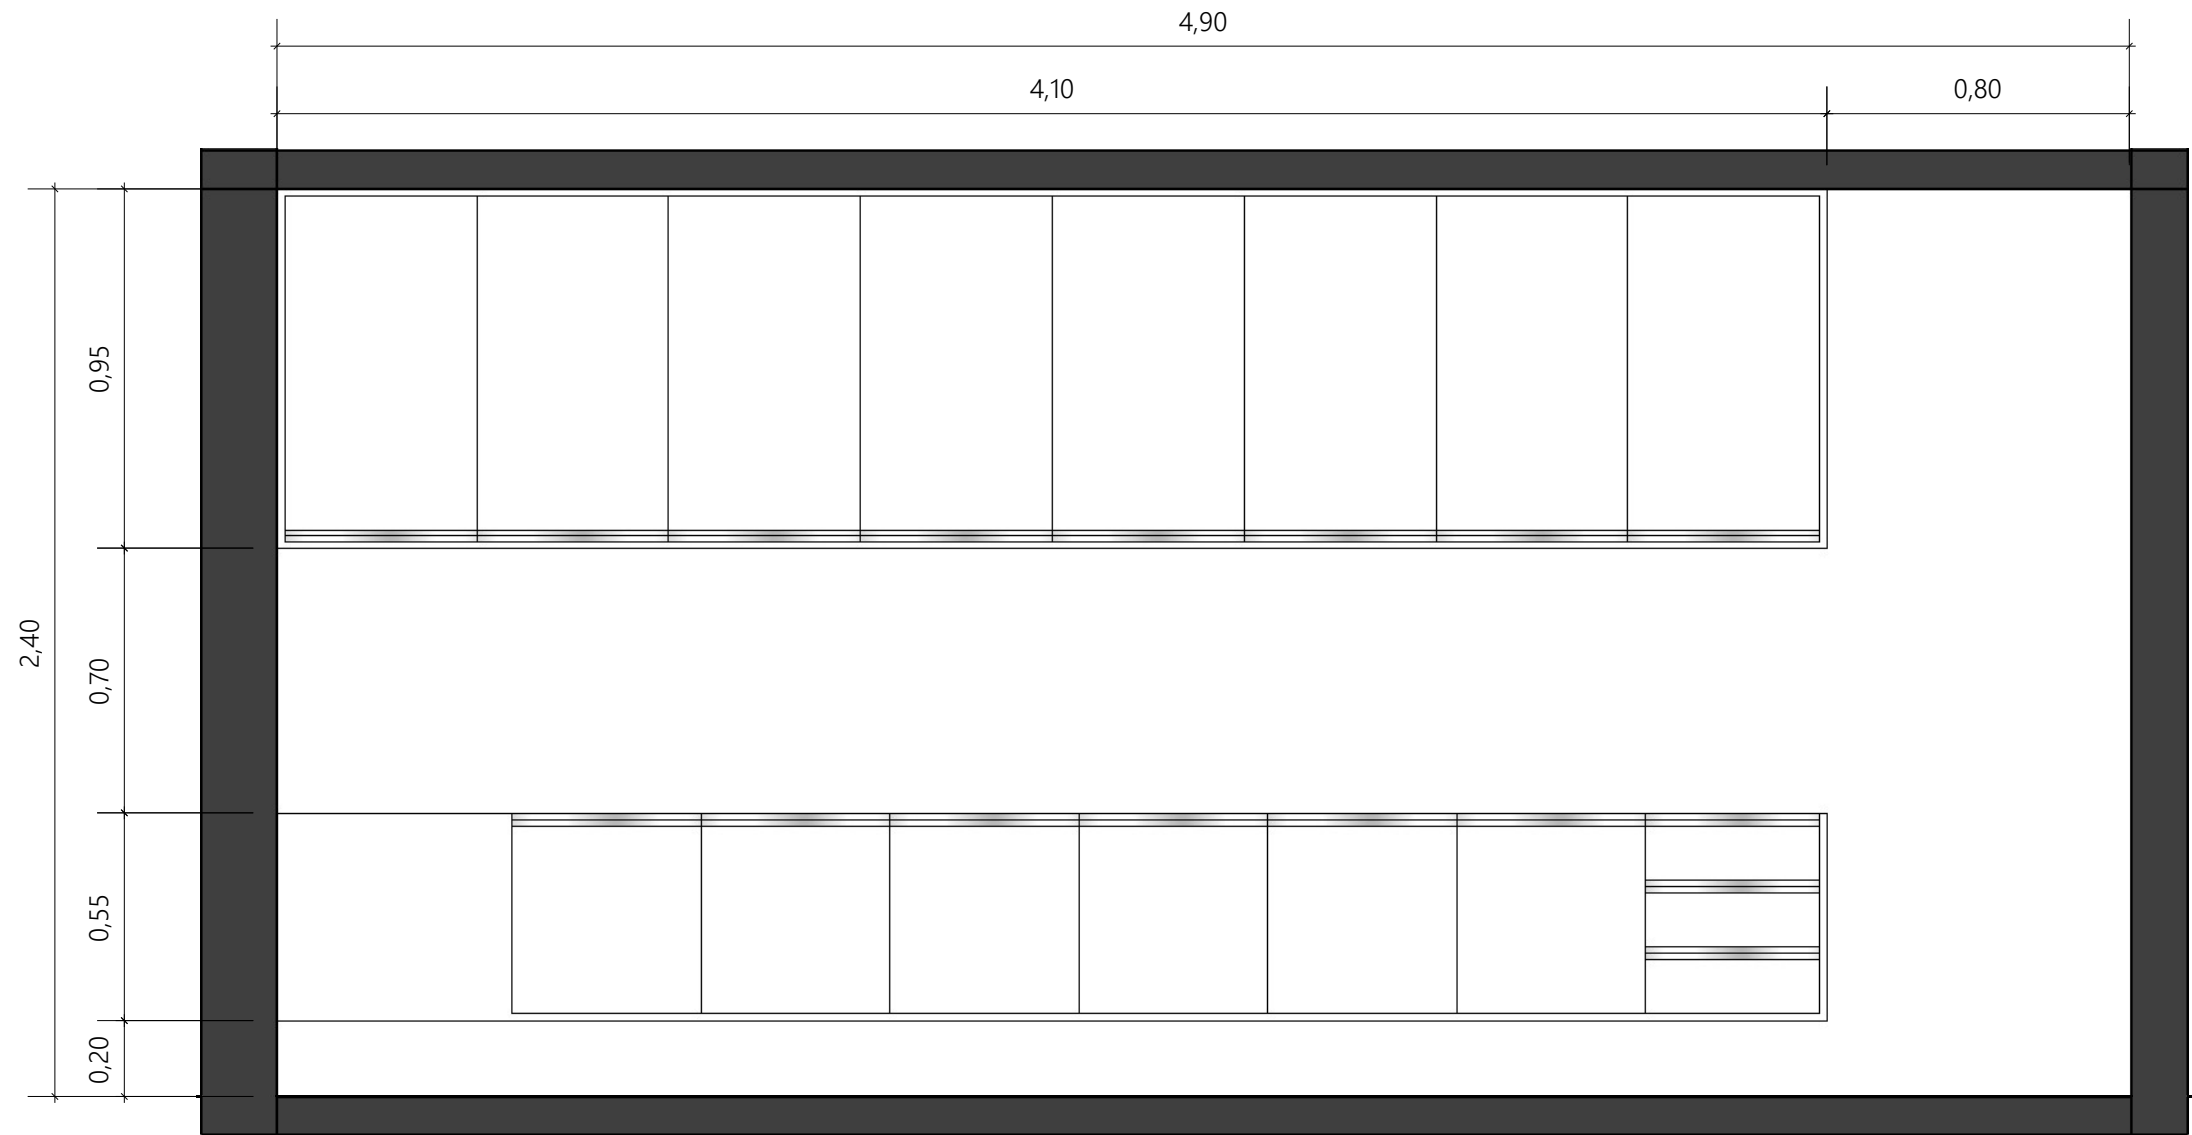


VISTA FRONTAL -
PAREDE DE INSTALAÇÃO
Escala 1/20

OBSERVAÇÃO: CONFERIR COTAS NO LOCAL

COPA - SUBSOLO


MÓVEL BPO

MÓVEL EM MDF 18mm BRANCO SUPREMO DA ARAUCO LAMINADO NAS DUAS FACES, COM FITA DE BORDA NO MESMO PADRÃO APLICADAS POR PROCESSO DE "HOT MELT" E ENCABEÇAMENTO 45°. PRATELEIRAS INTERNAS NO MESMO PADRÃO DE MDF 18mm COM FIXAÇÃO COM CONECTOR INVISÍVEL ÔCU DA HAFELE OU SIMILAR. **PORTAS** DE GIRO EM MDF 15mm MESMO PADRÃO DO MÓVEL COM DUAS DOBRADIÇAS CLICK SLOW EASY RETA DA FGVN OU SIMILAR EM AÇO ZINCADO E **PUXADORES** DE ENCAIXE DA LINHA OCULTO DA ROMETAL PARA MDF DE 15mm RM-167 COM PINTURA ELETROSTÁTICA EM BRANCO BRILHO E **GAVETAS** COM CORPO DE MDF 15mm MESMO PADRÃO COM CORREDIÇAS TELESCÓPICAS COM ABERTURA TOTAL ATRAVÉS DE ESFERAS DE AÇO COM FECHAMENTO SLOW MOTION QUE EVITA QUE A GAVETA BATA AO FECHAR, COM CAPACIDADE MÍNIMA DE 35kg, FIXAÇÃO LATERAL EM AÇO RELAMINADO E ACABAMENTO EM ZINCO ACETINADO.

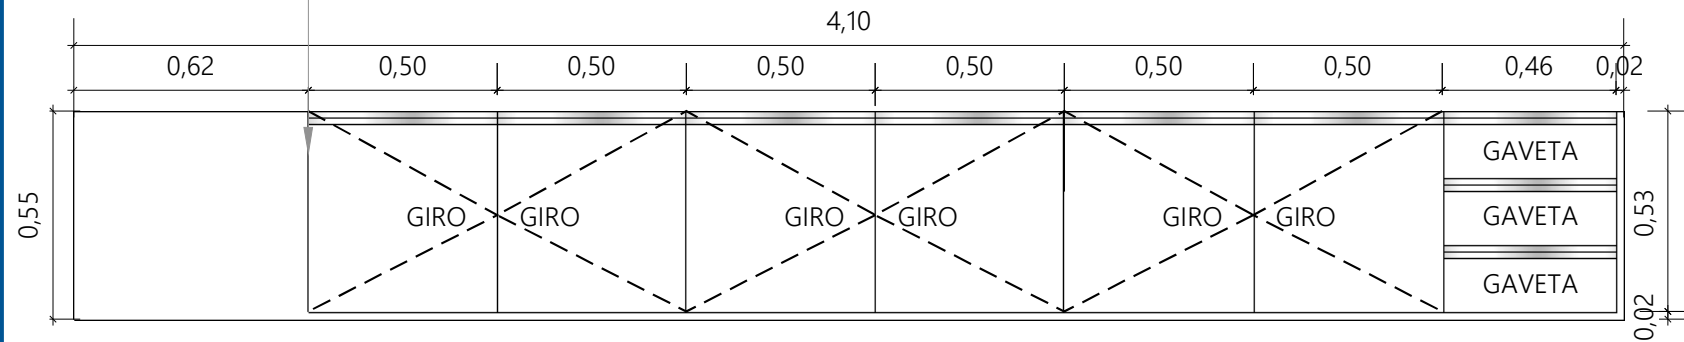


VISTA FRONTAL

Escala 1/20

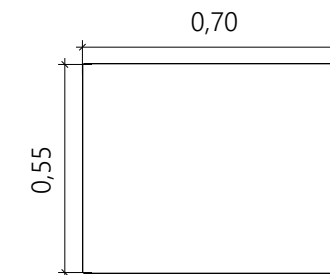


VISTA LATERAL

Escala 1/20

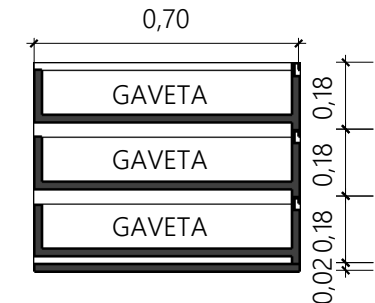


CORTE

Escala 1/20

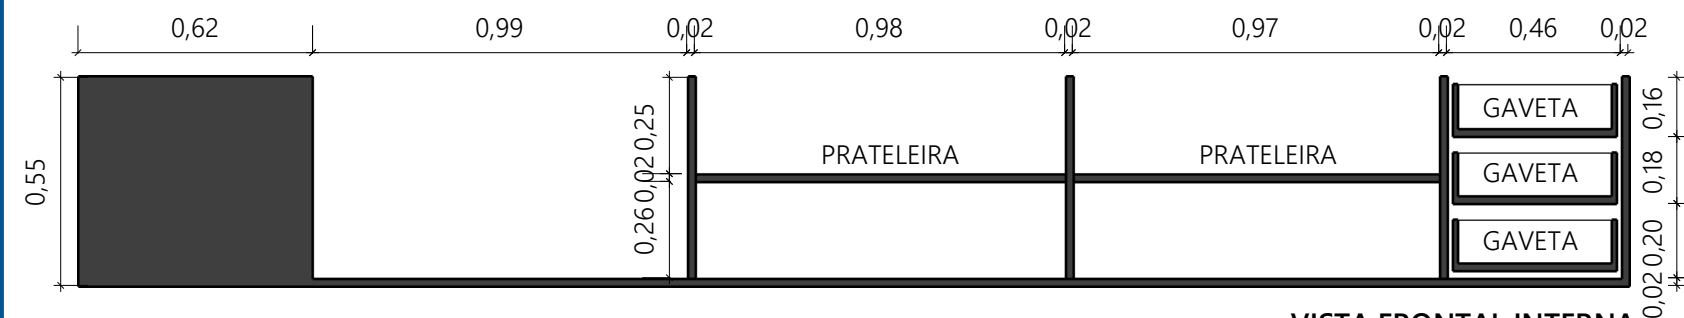


VISTA FRONTAL INTERNA

Escala 1/20

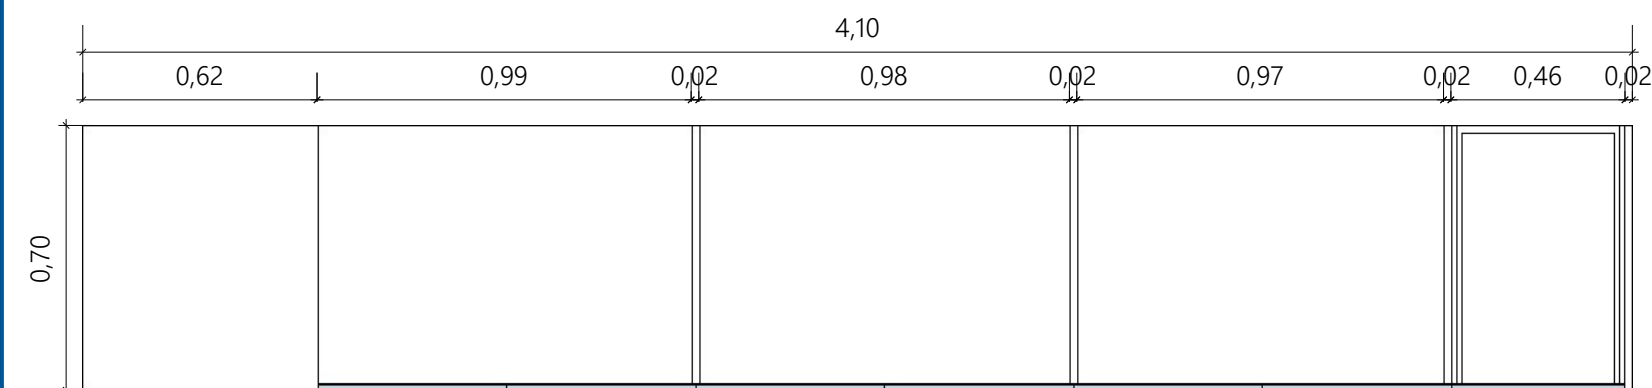

VISTA SUPERIOR

Escala 1/20

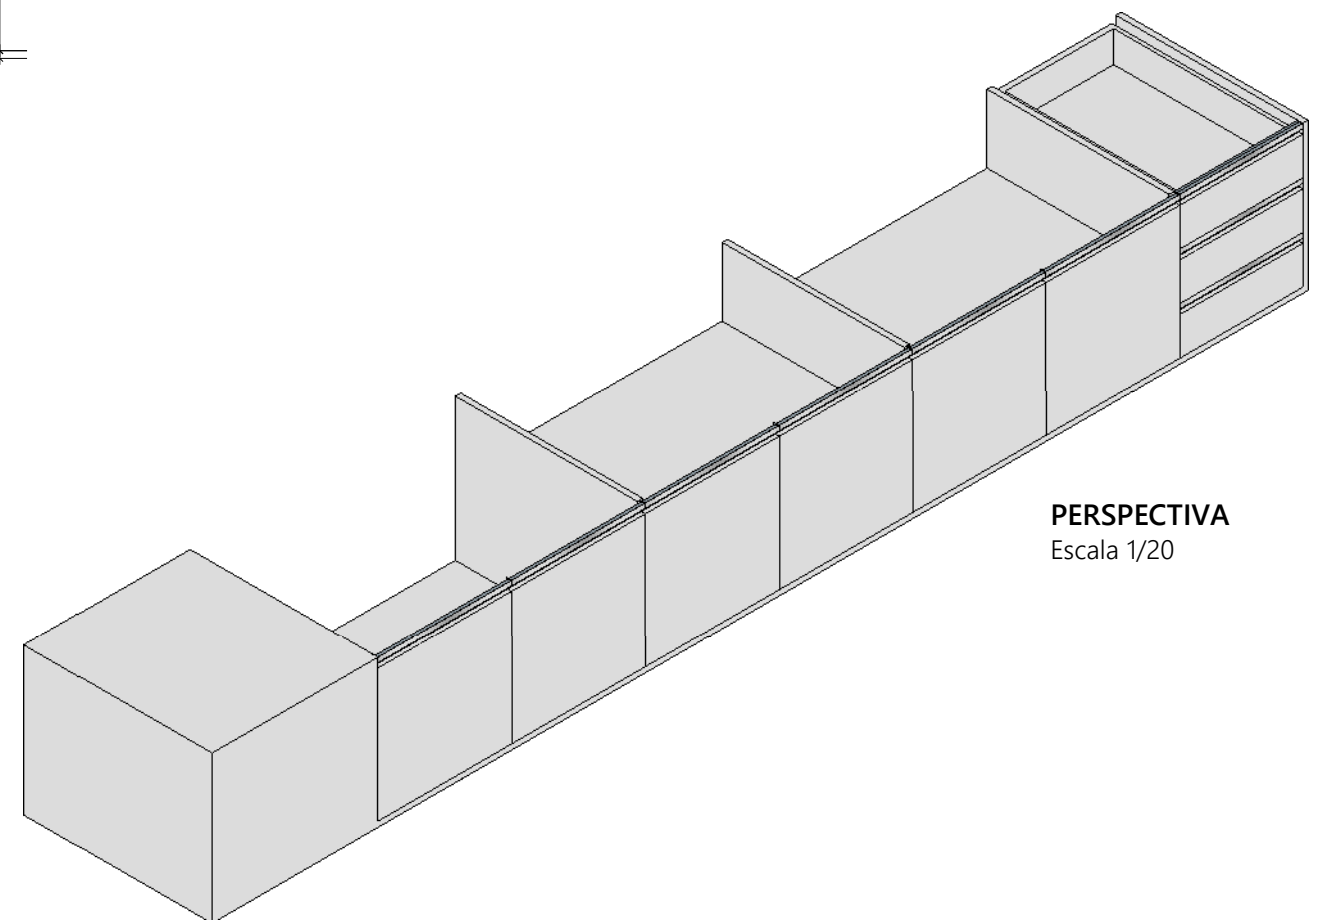

PERSPECTIVA

Escala 1/20

BALCÃO PARA PIA [BP2]

Local: Copa - SUBSOLO

Quantidade: 1 Unidade

OBSERVAÇÃO: CONFERIR COTAS NO LOCAL



Serviço Nacional de Aprendizagem Comercial
DIREÇÃO REGIONAL

AVENIDA MARECHAL FLORIANO PEIXOTO, 295 - PETRÓPOLIS
NATAL/RN
CEP: 59020-500
(84) 4005-1000
senac_rn

PROJETO:

DETALHAMENTO MÓVEIS PLANEJADO - SENAC RN AR/RN

ARQUITETO:

THAYSE SOARES - CAU A217677-7
PATRICIA LIBERATO - CAU A81107-6

ARQUIVO:

DETALHAMENTO MÓVEIS PLANEJADOS-26.04.2022

DATA DE CRIAÇÃO:


03 de dezembro de 2021

ÚLTIMA REVISÃO:


27 de abril de 2022

COPA - SUBSOLO
MÓVEL AEO

MÓVEL EM MDF 18mm BRANCO SUPREMO DA ARAUCO LAMINADO NAS DUAS FACES, COM FITA DE BORDA NO MESMO PADRÃO APLICADAS POR PROCESSO DE "HOT MELT" E ENCABEÇAMENTO 45°. PRATELEIRAS INTERNAS NO MESMO PADRÃO DE MDF 18mm COM FIXAÇÃO COM CONECTOR INVISÍVEL ÔCU DA HAFELE OU SIMILAR. PORTAS DE GIRO EM MDF 15mm MESMO PADRÃO DO MÓVEL COM DUAS DOBRADIÇAS CLICK SLOW EASY RETA DA FGVTN OU SIMILAR EM AÇO ZINCADO E PUXADORES DE ENCAIXE DA LINHA OCULTO DA ROMETAL PARA MDF DE 15mm RM-167 COM PINTURA ELETROSTÁTICA EM BRANCO BRILHO

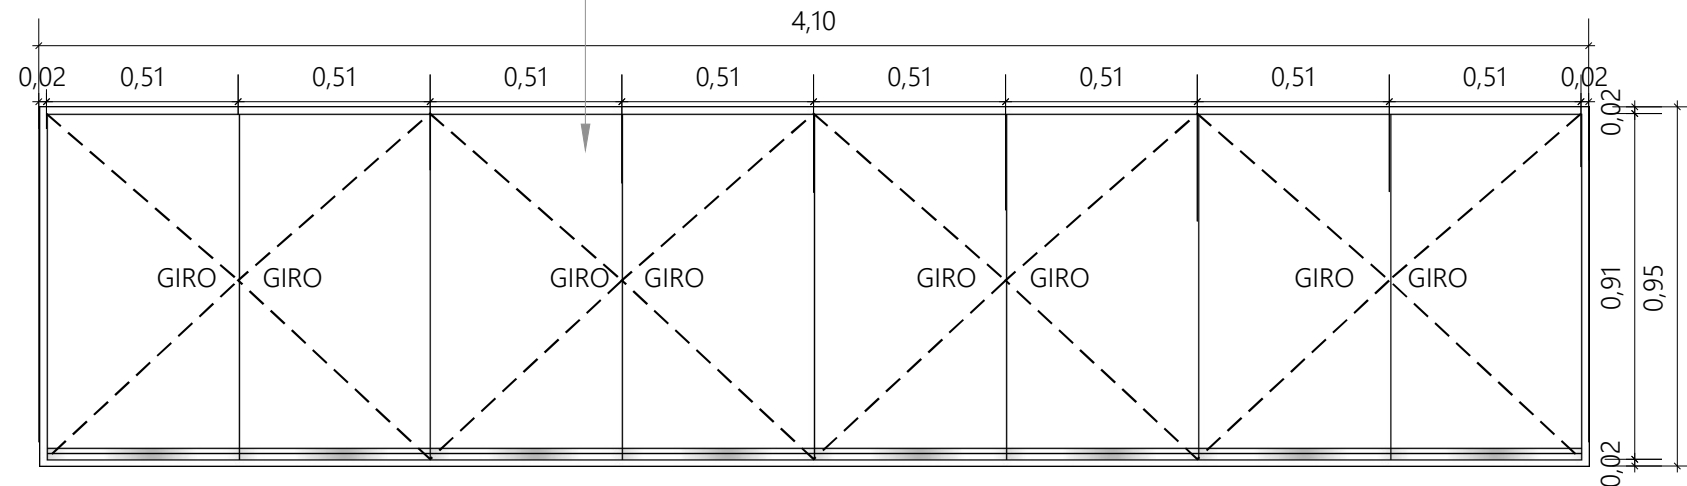


VISTA FRONTAL
Escala 1/20

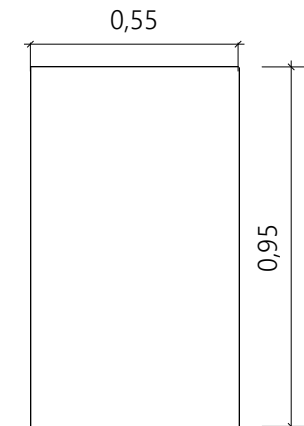


VISTA LATERAL
Escala 1/20


ARMÁRIO AÉREO [AEO]
Local: Copa - SUBSOLO
Quantidade: 1 Unidade

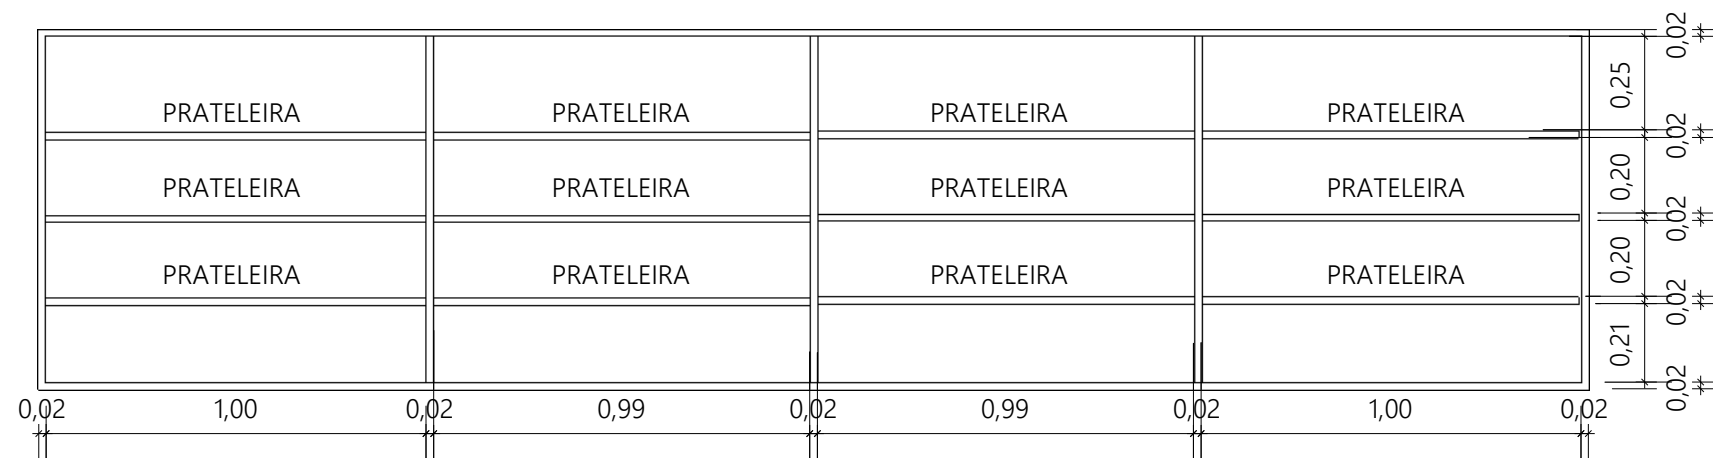

VISTA FRONTAL INTERNA
Escala 1/20

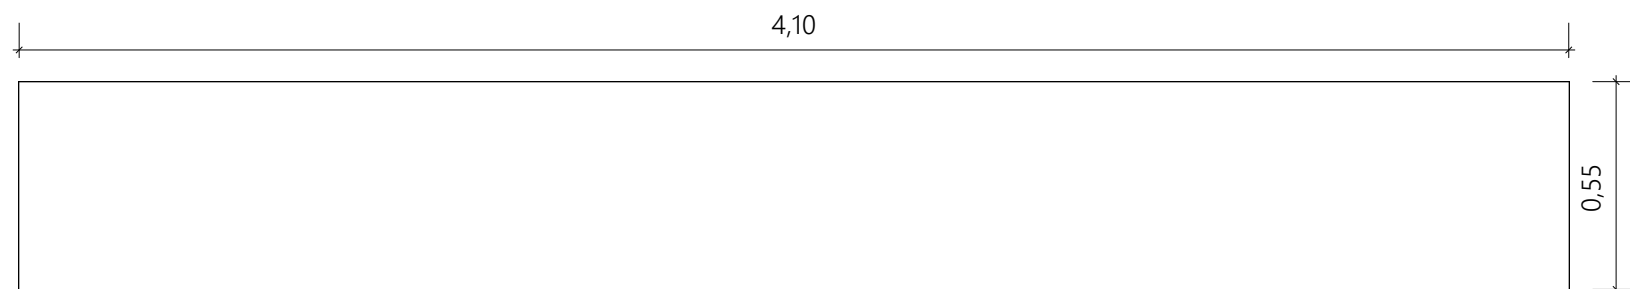

VISTA SUPERIOR
Escala 1/20

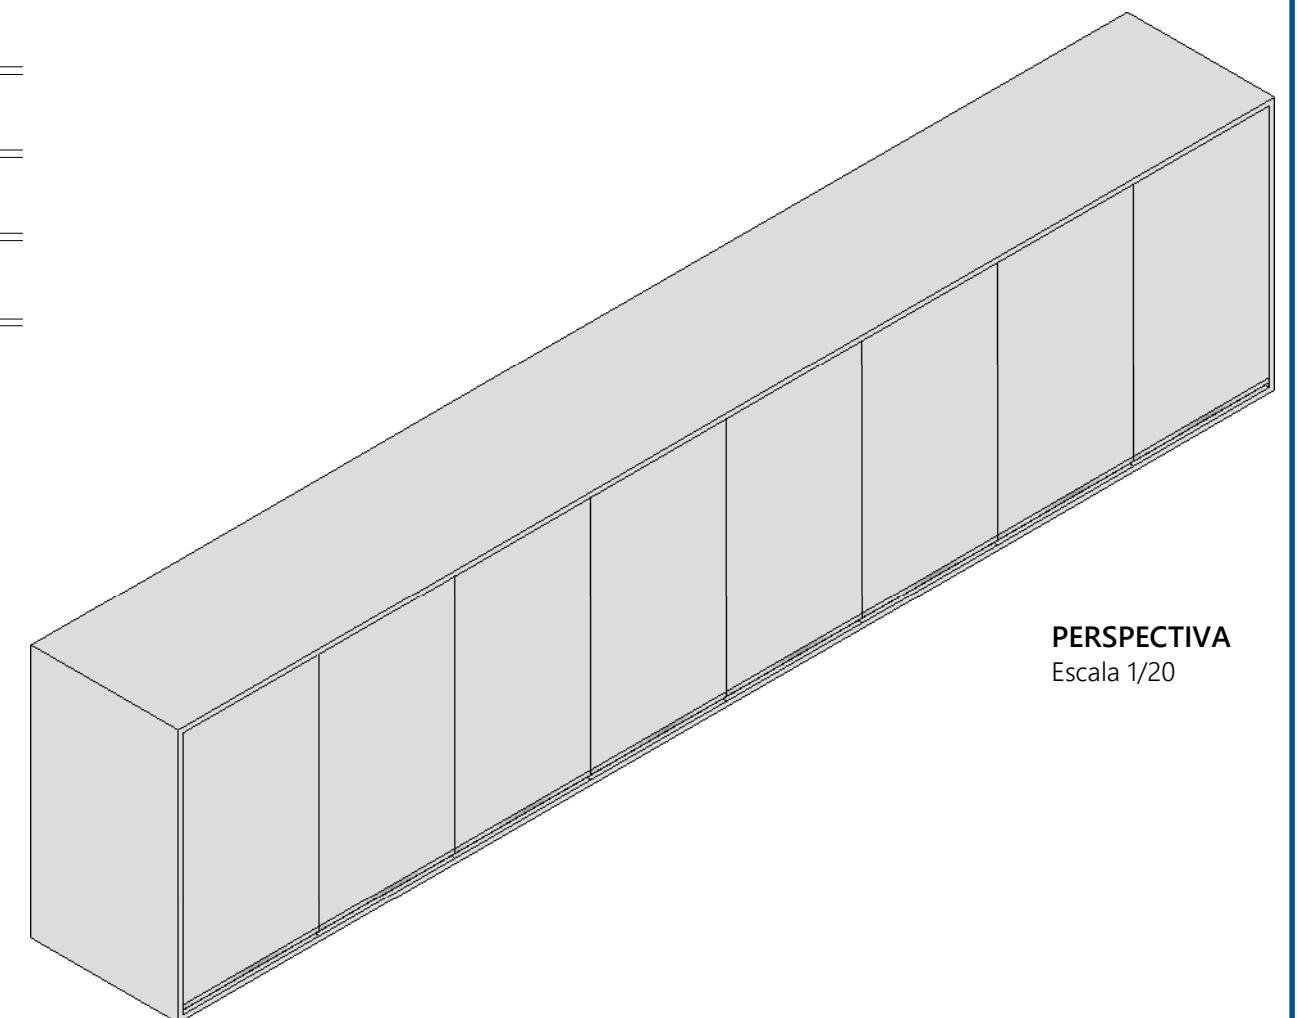

PERSPECTIVA
Escala 1/20

OBSERVAÇÃO: CONFERIR COTAS NO LOCAL



Serviço Nacional de Aprendizagem Comercial
DIREÇÃO REGIONAL

AVENIDA MARECHAL FLORIANO PEIXOTO, 295 - PETRÓPOLIS
NATAL/RN CEP: 59020-500
(84) 4005-1000 senac_rn

PROJETO:

DETALHAMENTO MÓVEIS PLANEJADO - SENAC RN AR/RN

ARQUITETO:

THAYSE SOARES - CAU A217677-7
PATRICIA LIBERATO - CAU A81107-6

ARQUIVO:

DETALHAMENTO MÓVEIS PLANEJADOS-26.04.2022


DATA DE CRIAÇÃO:

03 de dezembro de 2021

ÚLTIMA REVISÃO:


27 de abril de 2022

COPA - 2º PAVIMENTO
MÓVEL BP1

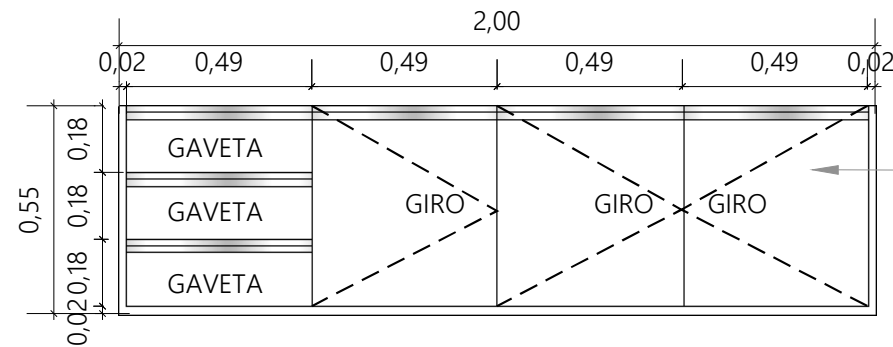


VISTA FRONTAL
Escala 1/20


MÓVEL EM MDF 18mm BRANCO SUPREMO DA ARAUCO LAMINADO NAS DUAS FACES, COM FITA DE BORDA NO MESMO PADRÃO APLICADAS POR PROCESSO DE "HOT MELT" E ENCABEÇAMENTO 45°. PRATELEIRAS INTERNAS NO MESMO PADRÃO DE MDF 18mm COM FIXAÇÃO COM CONECTOR INVISÍVEL ÔCU DA HAFELE OU SIMILAR. **PORTAS** DE GIRO EM MDF 15mm MESMO PADRÃO DO MÓVEL COM DUAS DOBRADIÇAS CLICK SLOW EASY RETA DA FGVN OU SIMILAR EM AÇO ZINCADO E **PUXADORES** DE ENCAIXE DA LINHA OCULTO DA ROMETAL PARA MDF DE 15mm RM-167 COM PINTURA ELETROSTÁTICA EM BRANCO BRILHO E **GAVETAS** COM CORPO DE MDF 15mm MESMO PADRÃO COM CORREDIÇAS TELESCÓPICAS COM ABERTURA TOTAL ATRAVÉS DE ESFERAS DE AÇO COM FECHAMENTO SLOW MOTION QUE EVITA QUE A GAVETA BATA AO FECHAR, COM CAPACIDADE MÍNIMA DE 35kg, FIXAÇÃO LATERAL EM AÇO RELAMINADO E ACABAMENTO EM ZINCO ACETINADO.

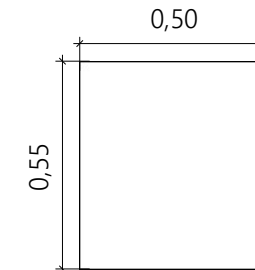


VISTA LATERAL
Escala 1/20

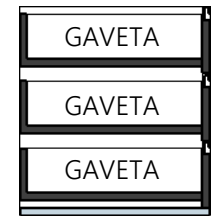


CORTE
Escala 1/20

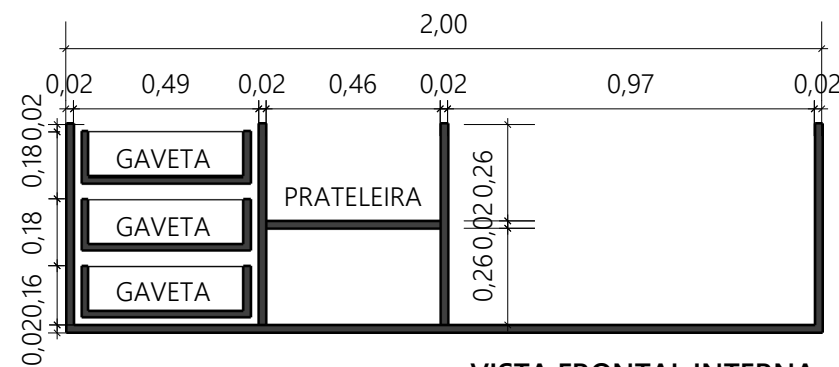


VISTA FRONTAL INTERNA
Escala 1/20

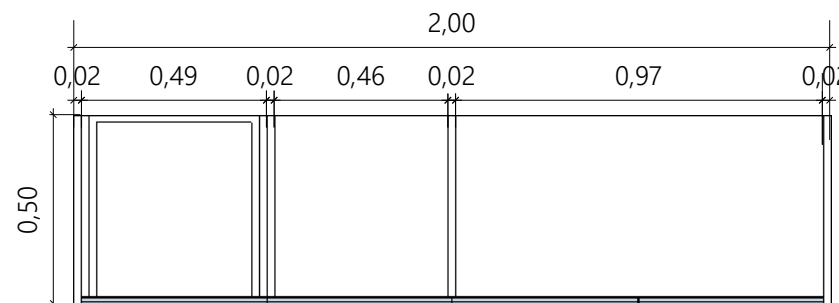

VISTA SUPERIOR
Escala 1/20

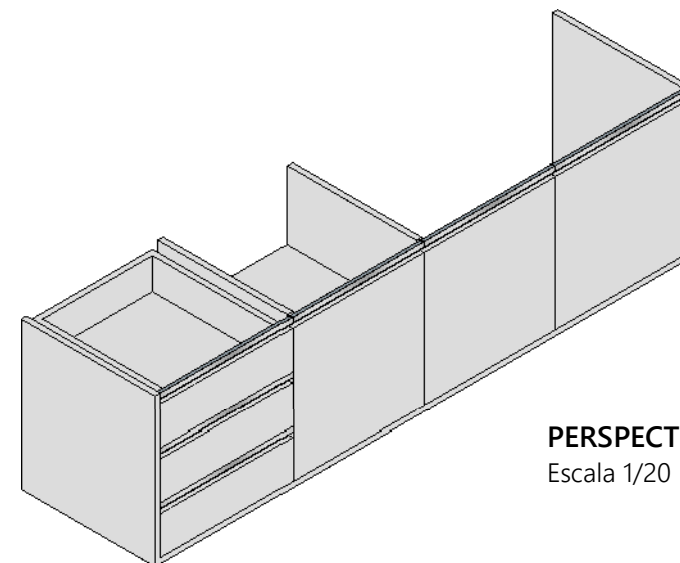

PERSPECTIVA
Escala 1/20

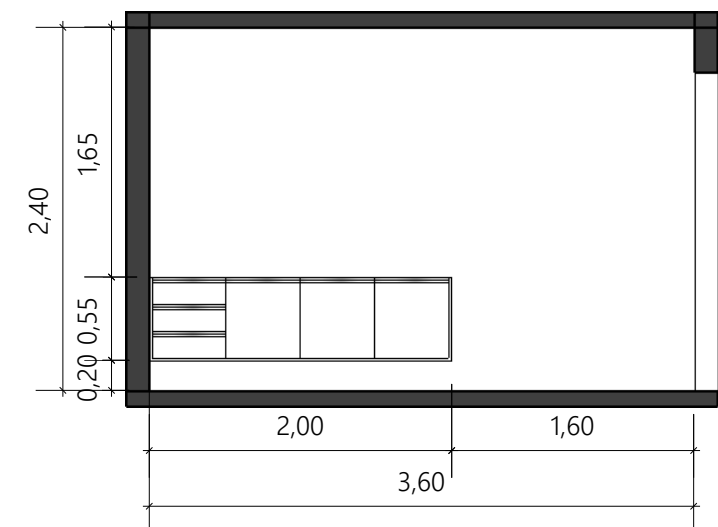

VISTA FRONTAL - PAREDE DE INSTALAÇÃO
Escala 1/50

BALCÃO PARA PIA [BP2]

Local: Copa - 2º pavimento
Quantidade: 1 Unidade

OBSERVAÇÃO: CONFERIR COTAS NO LOCAL



Serviço Nacional de Aprendizagem Comercial
DIREÇÃO REGIONAL

AVENIDA MARECHAL FLORIANO PEIXOTO, 295 - PETRÓPOLIS
NATAL/RN
CEP: 59020-500
(84) 4005-1000
senac_rn


PROJETO:
DETALHAMENTO MÓVEIS PLANEJADO - SENAC RN AR/RN
ARQUITETO:
THAYSE SOARES - CAU A217677-7
PATRICIA LIBERATO - CAU A81107-6

ARQUIVO:
DETALHAMENTO MÓVEIS PLANEJADOS-26.04.2022
DATA DE CRIAÇÃO:
03 de dezembro de 2021
ÚLTIMA REVISÃO:
27 de abril de 2022


COPA - 3º PAVIMENTO

MÓVEL BP3


MÓVEL EM MDF 18mm BRANCO SUPREMO DA ARAUCO LAMINADO NAS DUAS FACES, COM FITA DE BORDA NO MESMO PADRÃO APLICADAS POR PROCESSO DE "HOT MELT" E ENCABEÇAMENTO 45°. PRATELEIRAS INTERNAS NO MESMO PADRÃO DE MDF 18mm COM FIXAÇÃO COM CONECTOR INVISÍVEL ÔCU DA HAFELE OU SIMILAR. PORTAS DE GIRO EM MDF 15mm MESMO PADRÃO DO MÓVEL COM DUAS DOBRADIÇAS CLICK SLOW EASY RETA DA FGVN OU SIMILAR EM AÇO ZINCADO E PUXADORES DE ENCAIXE DA LINHA OCULTO DA ROMETAL PARA MDF DE 15mm RM-167 COM PINTURA ELETROSTÁTICA EM BRANCO BRILHO E GAVETAS COM CORPO DE MDF 15mm MESMO PADRÃO COM CORREDIÇAS TELESCÓPICAS COM ABERTURA TOTAL ATRAVÉS DE ESFERAS DE AÇO COM FECHAMENTO SLOW MOTION QUE EVITA QUE A GAVETA BATA AO FECHAR, COM CAPACIDADE MÍNIMA DE 35kg, FIXAÇÃO LATERAL EM AÇO RELAMINADO E ACABAMENTO EM ZINCO ACETINADO.

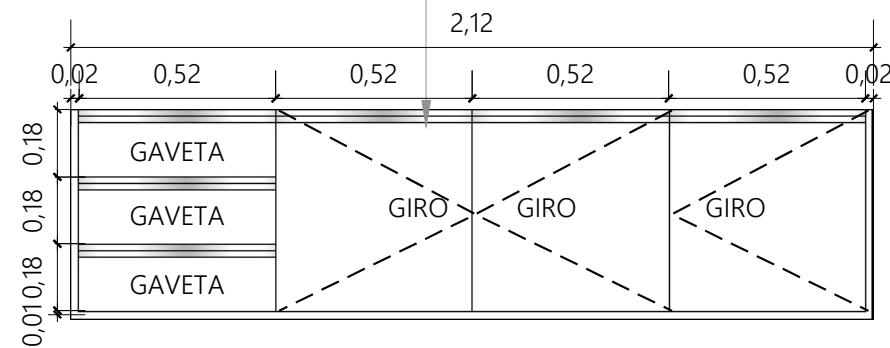


VISTA FRONTAL
Escala 1:20

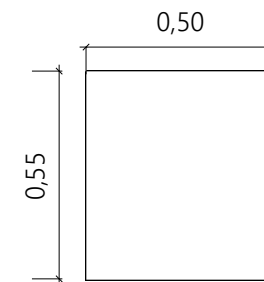


VISTA LATERAL
Escala 1:20

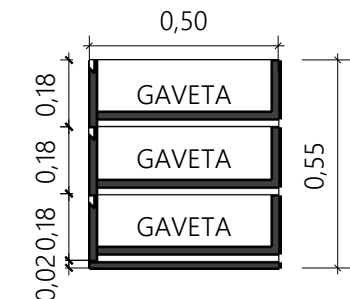


CORTE
Escala 1:20

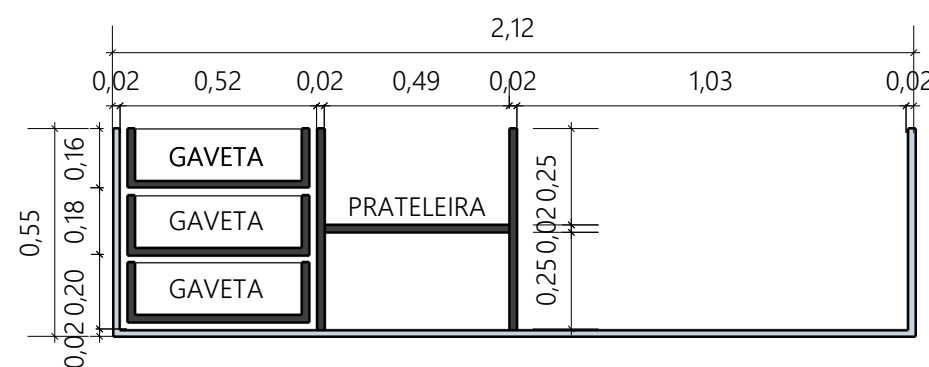


VISTA FRONTAL INTERNA
Escala 1:20

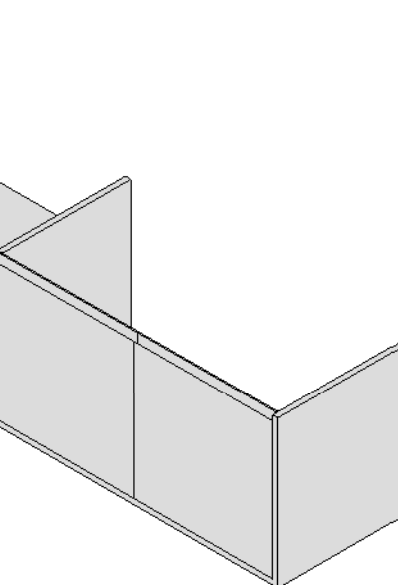

PERSPECTIVA
Escala 1:20

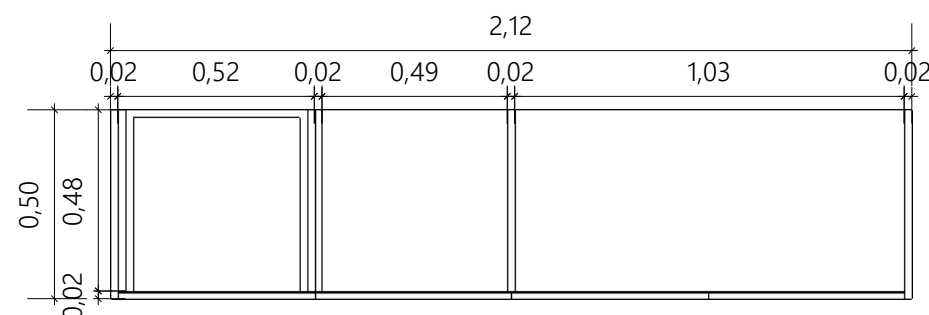

VISTA SUPERIOR
Escala 1:20

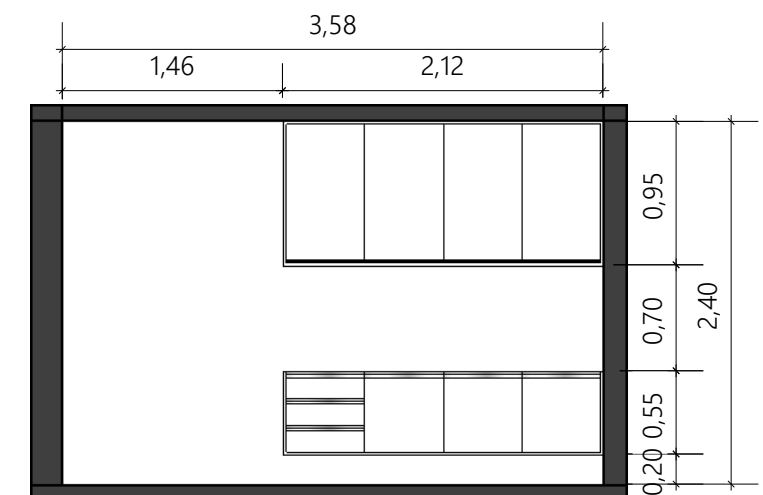

**VISTA FRONTAL -
PAREDE DE INSTALAÇÃO**
Escala 1:50

BALCÃO PARA PIA [BP3]

Local: Copa - 3º pavimento
Quantidade: 1 Unidade

OBSERVAÇÃO: CONFERIR COTAS NO LOCAL



Serviço Nacional de Aprendizagem Comercial
DIREÇÃO REGIONAL

AVENIDA MARECHAL FLORIANO PEIXOTO, 295 - PETRÓPOLIS
NATAL/RN CEP: 59020-500
(84) 4005-1000 senac_rn

PROJETO:

DETALHAMENTO MÓVEIS PLANEJADO - SENAC RN AR/RN

ARQUITETO:

THAYSE SOARES - CAU A217677-7
PATRICIA LIBERATO - CAU A81107-6

ARQUIVO:

DETALHAMENTO MÓVEIS PLANEJADOS-26.04.2022


DATA DE CRIAÇÃO:

03 de dezembro de 2021

ÚLTIMA REVISÃO:


27 de abril de 2022

COPA - 3º PAVIMENTO
MÓVEL AE3

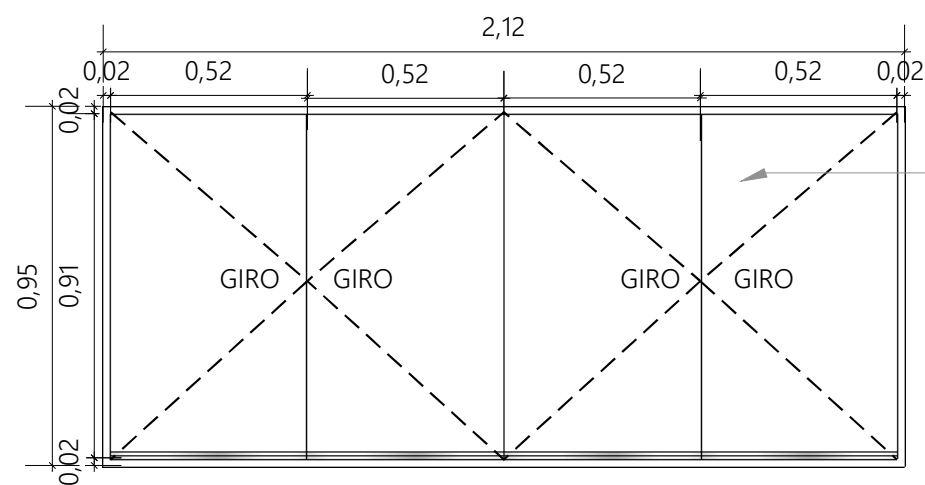


VISTA FRONTAL
Escala 1:20


MÓVEL EM MDF 18mm BRANCO SUPREMO DA ARAUCO LAMINADO NAS DUAS FACES, COM FITA DE BORDA NO MESMO PADRÃO APLICADAS POR PROCESSO DE "HOT MELT" E ENCABEÇAMENTO 45°. PRATELEIRAS INTERNAS NO MESMO PADRÃO DE MDF 18mm COM FIXAÇÃO COM CONECTOR INVISÍVEL ÔCU DA HAFELE OU SIMILAR. **PORTAS** DE GIRO EM MDF 15mm MESMO PADRÃO DO MÓVEL COM DUAS DOBRADIÇAS CLICK SLOW EASY RETA DA FGVTN OU SIMILAR EM AÇO ZINCADO E **PUXADORES** DE ENCAIXE DA LINHA OCULTO DA ROMETAL PARA MDF DE 15mm RM-167 COM PINTURA ELETROSTÁTICA EM BRANCO BRILHO

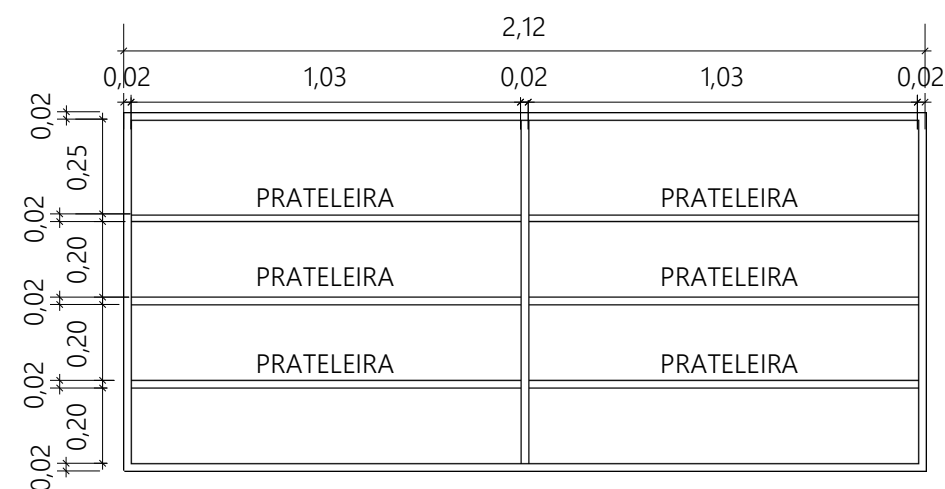


VISTA FRONTAL INTERNA
Escala 1:20

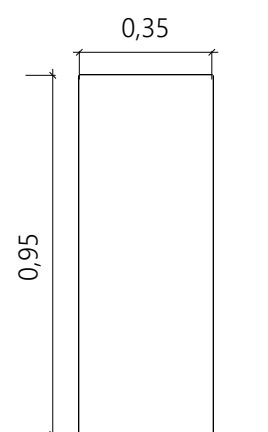


VISTA LATERAL
Escala 1:20

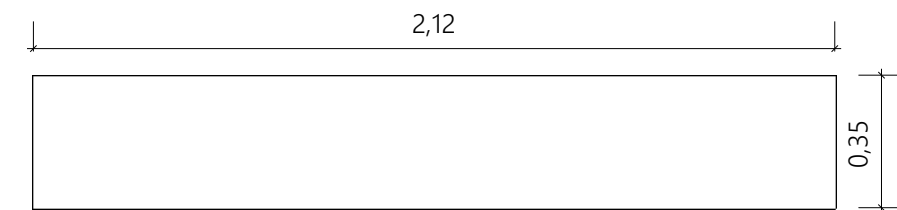

VISTA SUPERIOR
Escala 1:20

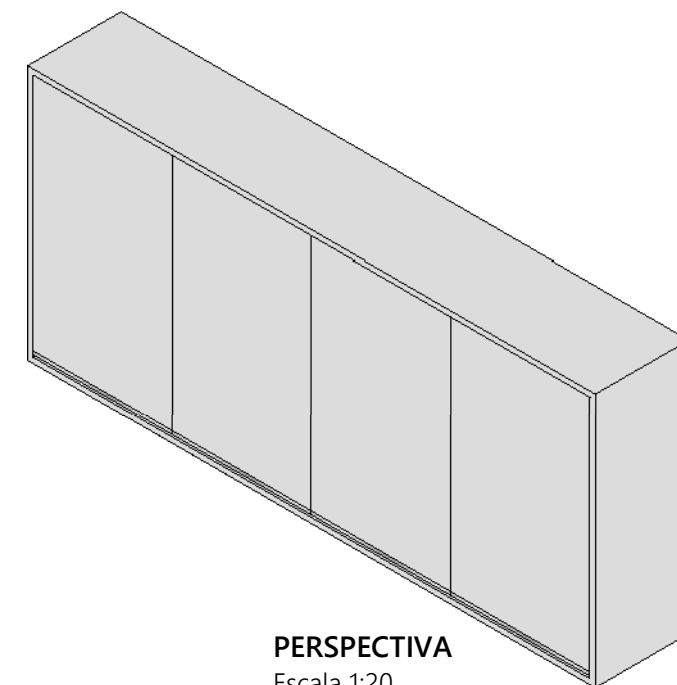

PERSPECTIVA
Escala 1:20

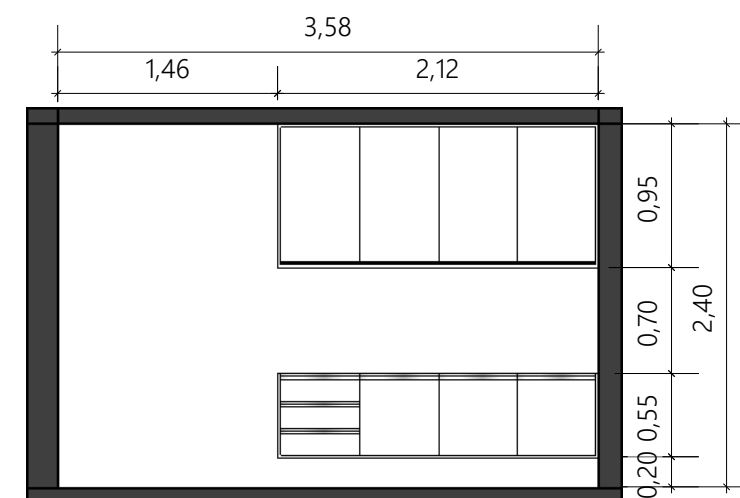

VISTA FRONTAL - PAREDE DE INSTALAÇÃO
Escala 1:50

ARMÁRIO AÉREO [AE3]

Local: Copa - 3º pavimento
Quantidade: 1 Unidade

OBSERVAÇÃO: CONFERIR COTAS NO LOCAL



Serviço Nacional de Aprendizagem Comercial
DIREÇÃO REGIONAL

AVENIDA MARECHAL FLORIANO PEIXOTO, 295 - PETRÓPOLIS
NATAL/RN CEP: 59020-500
(84) 4005-1000 senac_rn

PROJETO:

DETALHAMENTO MÓVEIS PLANEJADO - SENAC RN AR/RN

ARQUITETO:

THAYSE SOARES - CAU A217677-7
PATRICIA LIBERATO - CAU A81107-6

ARQUIVO:

DETALHAMENTO MÓVEIS PLANEJADOS-26.04.2022

DATA DE CRIAÇÃO:


03 de dezembro de 2021

ÚLTIMA REVISÃO:

27 de abril de 2022


COPA - 4º PAVIMENTO

MÓVEL BP4

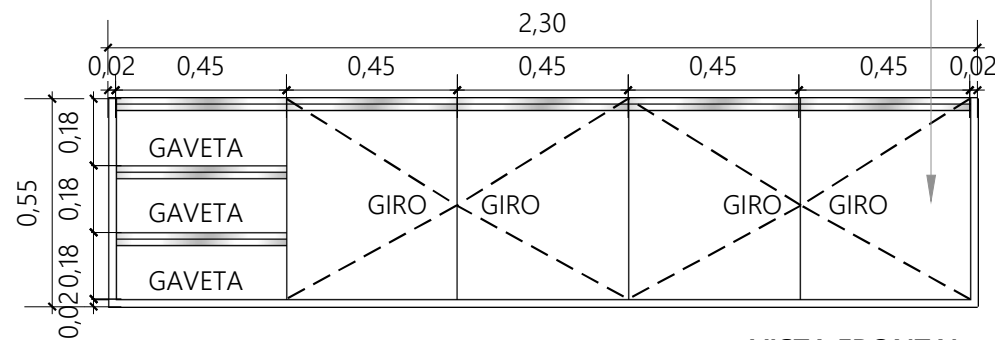


VISTA FRONTAL

Escala 1:20

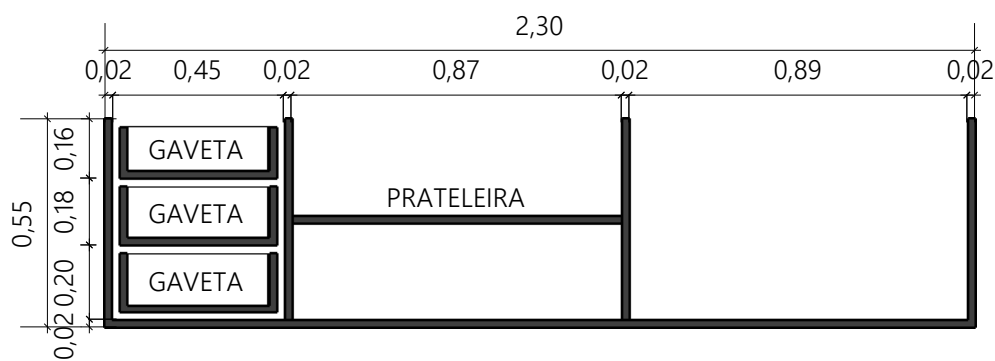

VISTA FRONTAL INTERNA


Escala 1:20

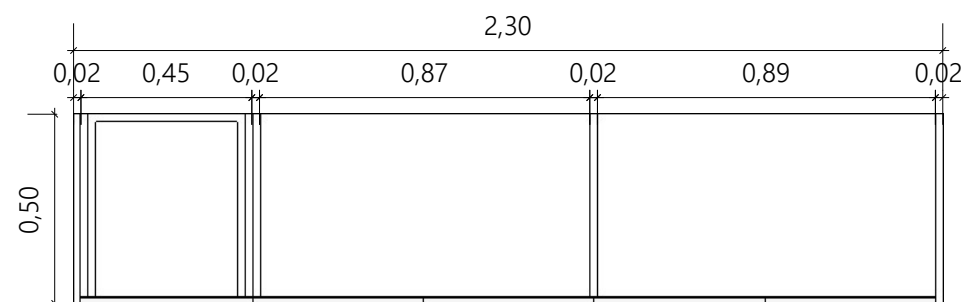

VISTA SUPERIOR


Escala 1:20

MÓVEL EM MDF 18mm BRANCO SUPREMO DA ARAUCO LAMINADO NAS DUAS FACES, COM FITA DE BORDA NO MESMO PADRÃO APLICADAS POR PROCESSO DE "HOT MELT" E ENCABEÇAMENTO 45°. PRATELEIRAS INTERNAS NO MESMO PADRÃO DE MDF 18mm COM FIXAÇÃO COM CONECTOR INVISÍVEL ÓCU DA HAFELE OU SIMILAR. PORTAS DE GIRO EM MDF 15mm MESMO PADRÃO DO MÓVEL COM DUAS DOBRADIÇAS CLICK SLOW EASY RETA DA FGVN OU SIMILAR EM AÇO ZINCADO E PUXADORES DE ENCAIXE DA LINHA OCULTO DA ROMETAL PARA MDF DE 15mm RM-167 COM PINTURA ELETROSTÁTICA EM BRANCO BRILHO E GAVETAS COM CORPO DE MDF 15mm MESMO PADRÃO COM CORREDIÇAS TELESCÓPICAS COM ABERTURA TOTAL ATRAVÉS DE ESFERAS DE AÇO COM FECHAMENTO SLOW MOTION QUE EVITA QUE A GAVETA BATA AO FECHAR, COM CAPACIDADE MÍNIMA DE 35kg, FIXAÇÃO LATERAL EM AÇO RELAMINADO E ACABAMENTO EM ZINCO ACETINADO.

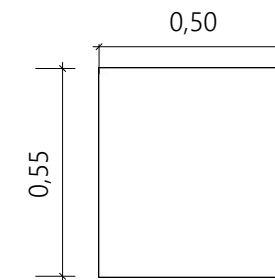


VISTA LATERAL

Escala 1:20

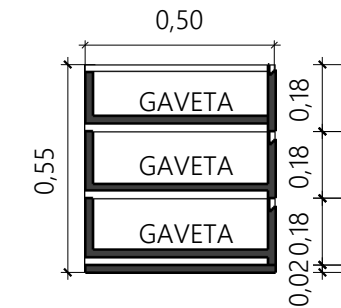


CORTE

Escala 1:20

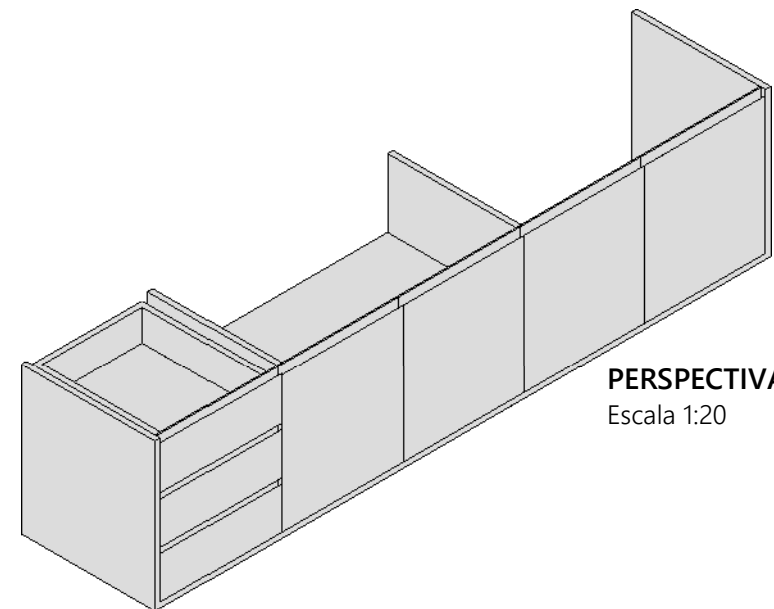

PERSPECTIVA

Escala 1:20

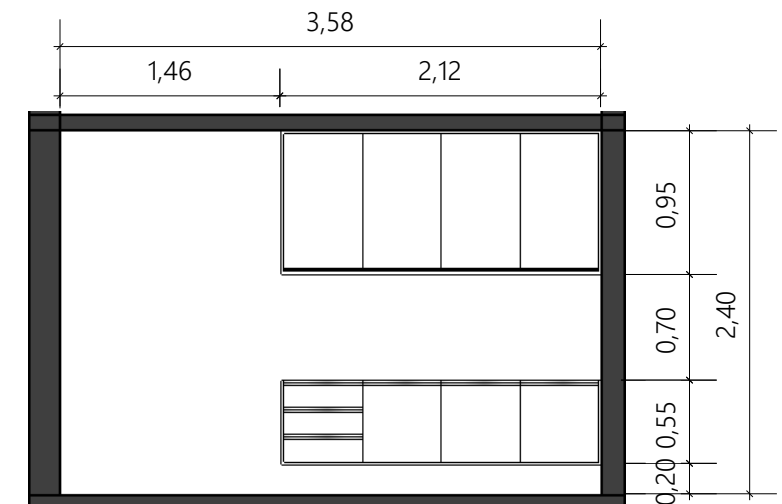

VISTA FRONTAL -
PAREDE DE INSTALAÇÃO

Escala 1:50

BALCÃO PARA PIA [BP4]

Local: Copa - 4º pavimento

Quantidade: 1 Unidade

OBSERVAÇÃO: CONFERIR COTAS NO LOCAL



Serviço Nacional de Aprendizagem Comercial
DIREÇÃO REGIONAL

AVENIDA MARECHAL FLORIANO PEIXOTO, 295 - PETRÓPOLIS
NATAL/RN
CEP: 59020-500
(84) 4005-1000
senac_rn

PROJETO:

DETALHAMENTO MÓVEIS PLANEJADO - SENAC RN AR/RN

ARQUITETO:

THAYSE SOARES - CAU A217677-7
PATRICIA LIBERATO - CAU A81107-6

ARQUIVO:

DETALHAMENTO MÓVEIS PLANEJADOS-26.04.2022


DATA DE CRIAÇÃO:

03 de dezembro de 2021

ÚLTIMA REVISÃO:


27 de abril de 2022

COPA - 4º PAVIMENTO
MÓVEL AE4

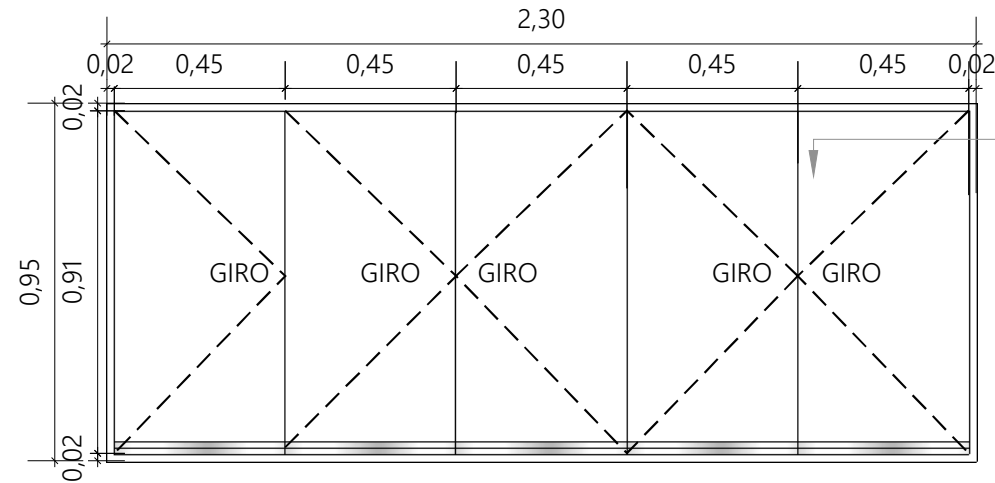


VISTA FRONTAL
Escala 1:20


MÓVEL EM MDF 18mm BRANCO SUPREMO DA ARAUCO LAMINADO NAS DUAS FACES, COM FITA DE BORDA NO MESMO PADRÃO APLICADAS POR PROCESSO DE "HOT MELT" E ENCABEÇAMENTO 45°. PRATELEIRAS INTERNAS NO MESMO PADRÃO DE MDF 18mm COM FIXAÇÃO COM CONECTOR INVISÍVEL ÔCU DA HAFELE OU SIMILAR. **PORTAS** DE GIRO EM MDF 15mm MESMO PADRÃO DO MÓVEL COM DUAS DOBRADIÇAS CLICK SLOW EASY RETA DA FGVTN OU SIMILAR EM AÇO ZINCADO E **PUXADORES** DE ENCAIXE DA LINHA OCULTO DA ROMETAL PARA MDF DE 15mm RM-167 COM PINTURA ELETROSTÁTICA EM BRANCO BRILHO

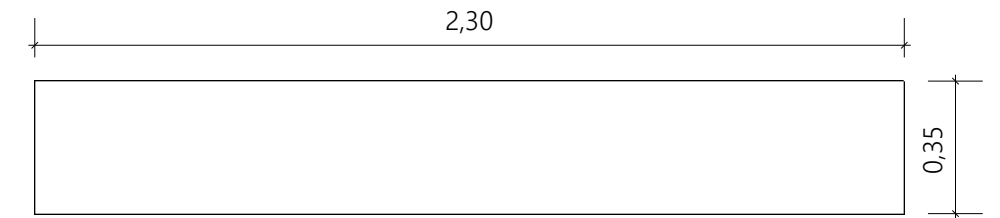


VISTA SUPERIOR
Escala 1:20

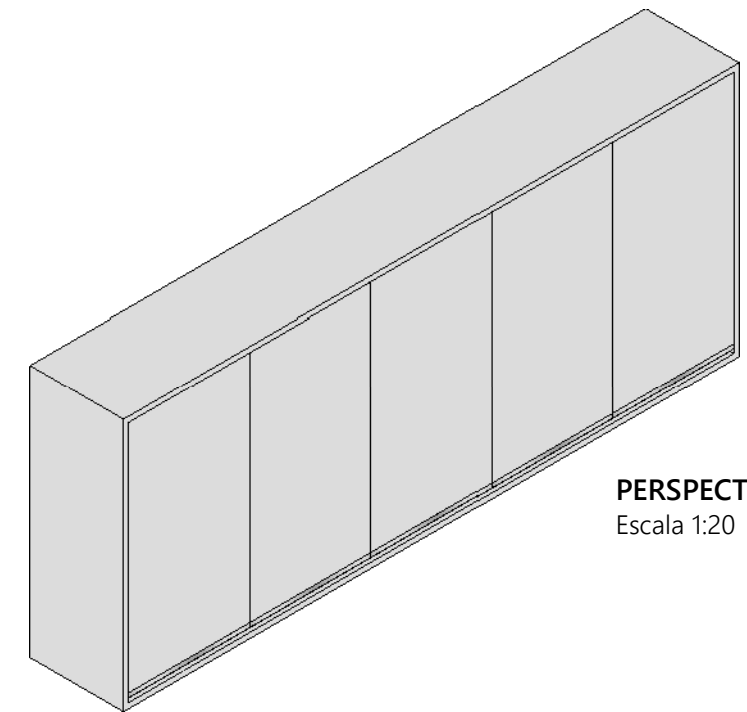


PERSPECTIVA
Escala 1:20

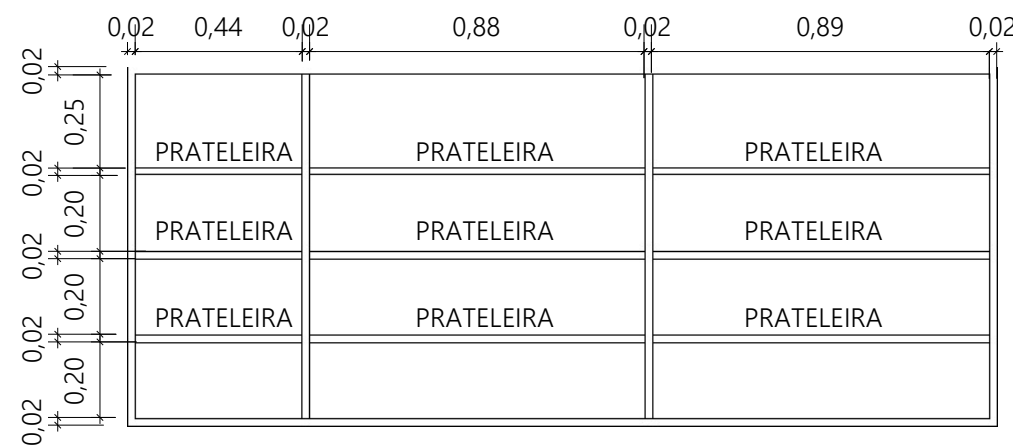

VISTA FRONTAL INTERNA
Escala 1:20

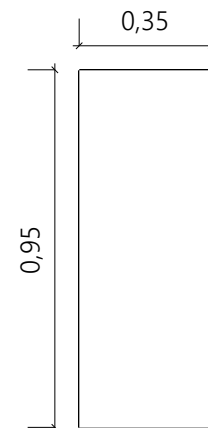

VISTA LATERAL
Escala 1:20

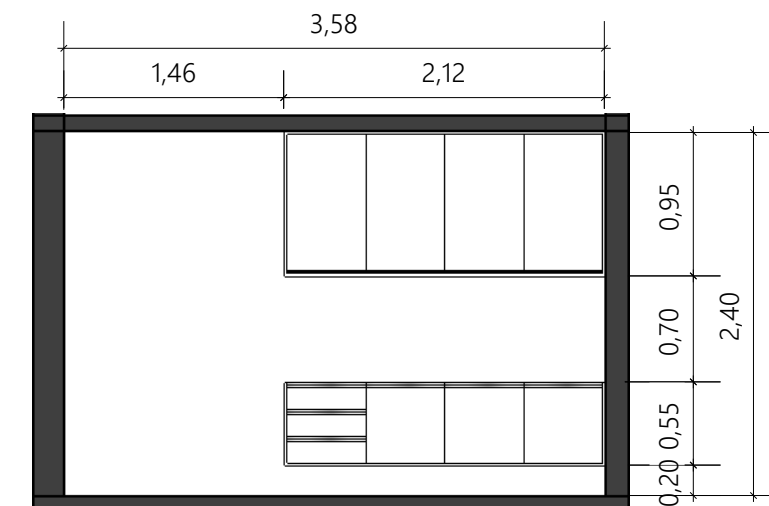

VISTA FRONTAL - PAREDE DE INSTALAÇÃO
Escala 1:50

ARMÁRIO AÉREO [AE4]

Local: Copa - 4º pavimento
Quantidade: 1 Unidade

OBSERVAÇÃO: CONFERIR COTAS NO LOCAL



Serviço Nacional de Aprendizagem Comercial
DIREÇÃO REGIONAL

AVENIDA MARECHAL FLORIANO PEIXOTO, 295 - PETRÓPOLIS
NATAL/RN CEP: 59020-500
(84) 4005-1000 senac_rn

PROJETO:

DETALHAMENTO MÓVEIS PLANEJADO - SENAC RN AR/RN

ARQUITETO:

THAYSE SOARES - CAU A217677-7
PATRICIA LIBERATO - CAU A81107-6

ARQUIVO:

DETALHAMENTO MÓVEIS PLANEJADOS-26.04.2022


DATA DE CRIAÇÃO:

03 de dezembro de 2021

ÚLTIMA REVISÃO:


27 de abril de 2022

BIBLIOTECA
MÓVEL E1

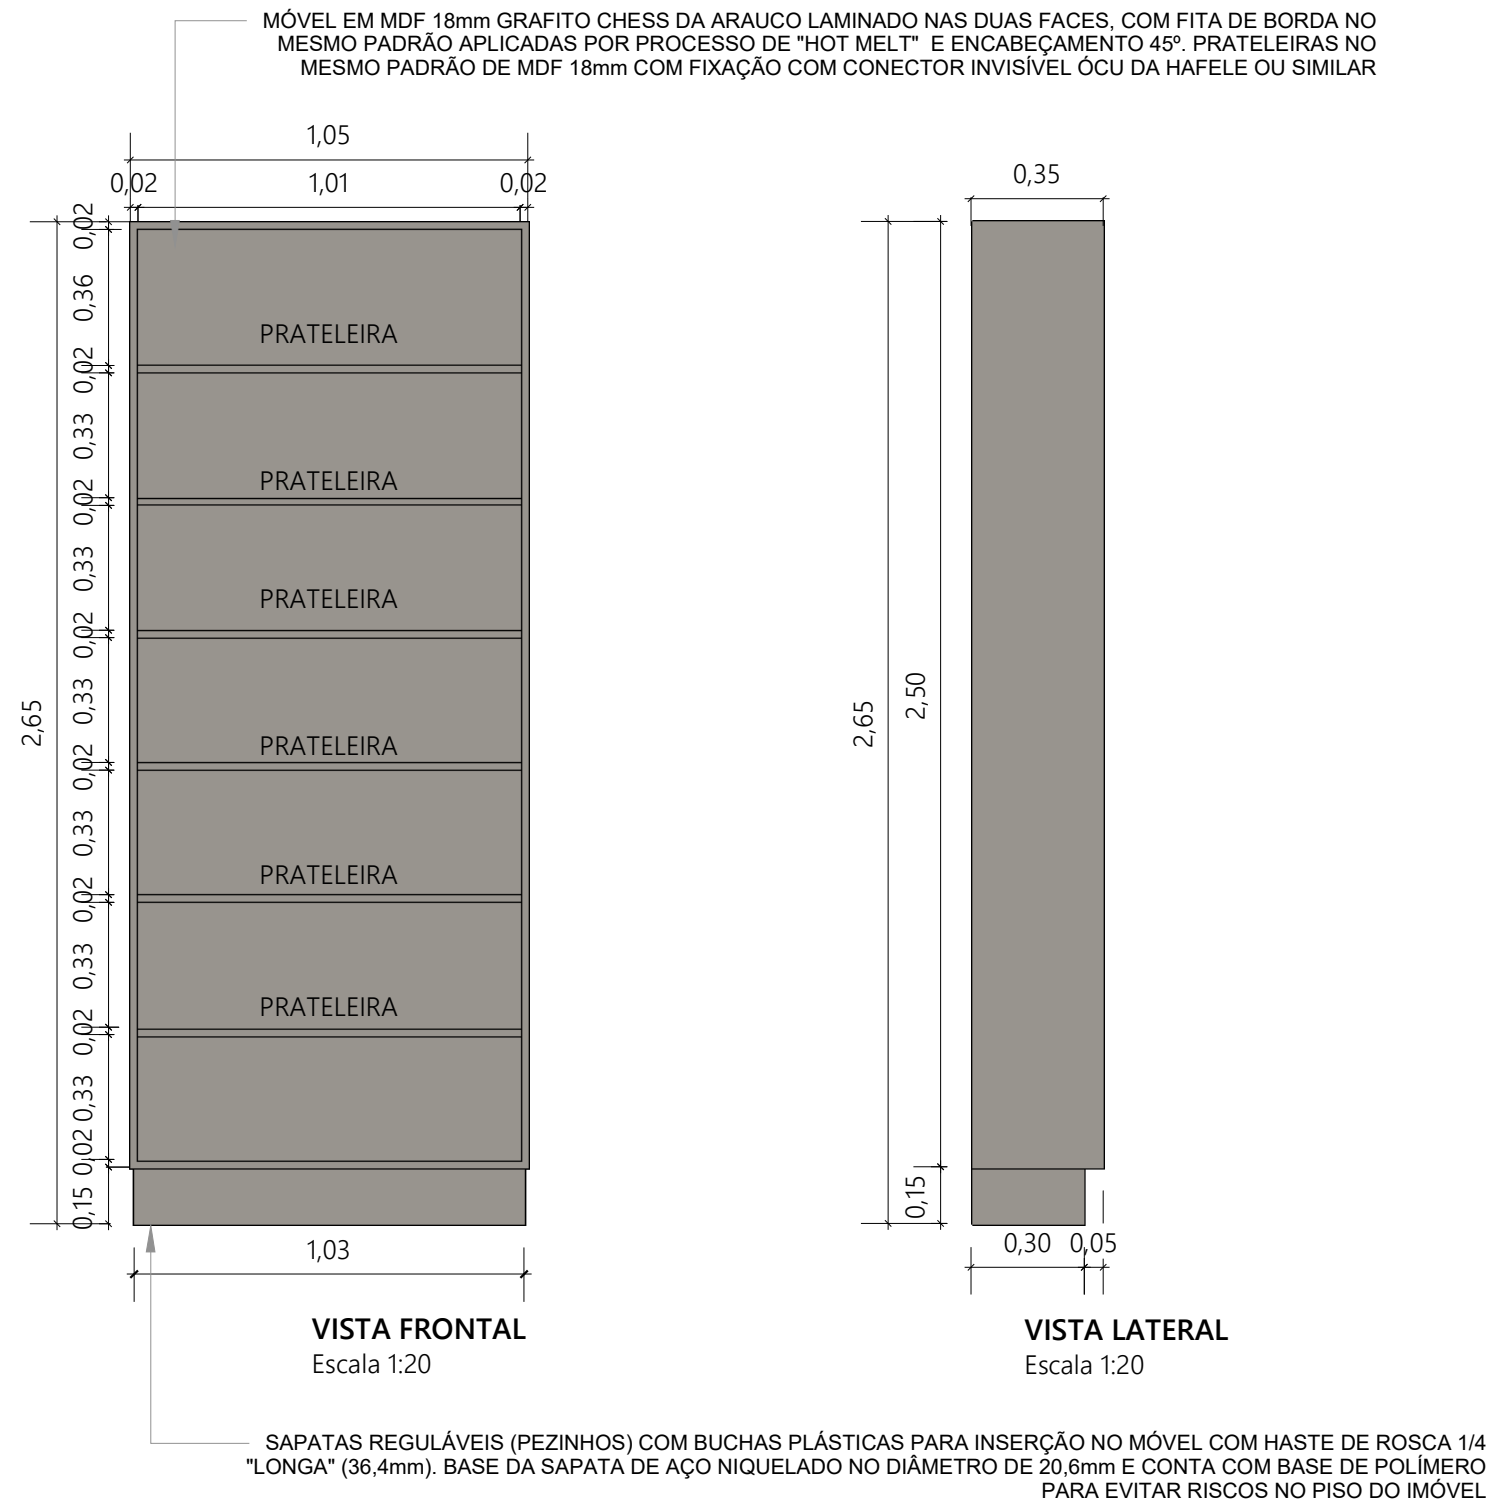

ESTANTE [E1]
Local: Biblioteca
Quantidade: 2 unidades

OBSERVAÇÃO: CONFERIR COTAS NO LOCAL

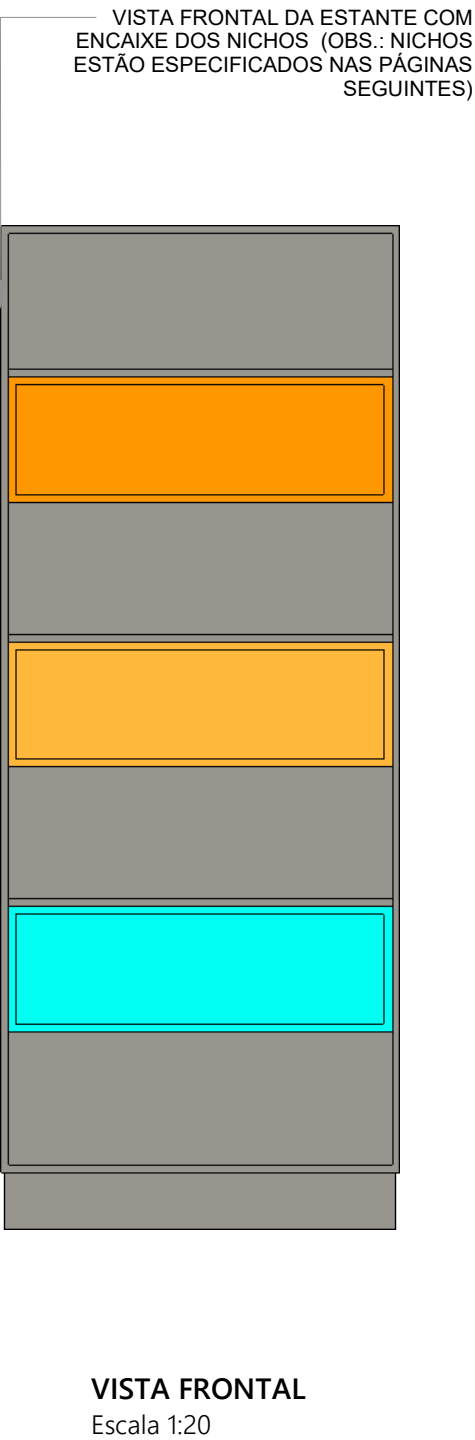

Serviço Nacional de Aprendizagem Comercial
DIREÇÃO REGIONAL

AVENIDA MARECHAL FLORIANO PEIXOTO, 295 - PETRÓPOLIS
NATAL/RN
CEP: 59020-500
(84) 4005-1000
senac_rn

PROJETO:
DETALHAMENTO MÓVEIS PLANEJADO - SENAC RN AR/RN


ARQUITETO:
THAYSE SOARES - CAU A217677-7
PATRICIA LIBERATO - CAU A81107-6

ARQUIVO:
DETALHAMENTO MÓVEIS PLANEJADOS-26.04.2022

DATA DE CRIAÇÃO:
03 de dezembro de 2021


ÚLTIMA REVISÃO:
27 de abril de 2022

BIBLIOTECA MÓVEL NG1

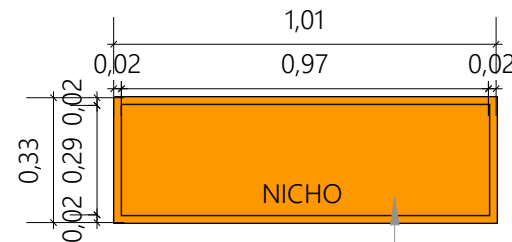


NICH0 EM MDF 18mm EXECUTADOS PARA ENCAIXE ALEATÓRIO NAS ESTANTES EM LACA PU BRILHO EM NO MÍNIMO 2 DEMÃOS NA COR **ROSA ALARANJADO** DA SUVINIL


VISTA FRONTAL
Escala 1:20

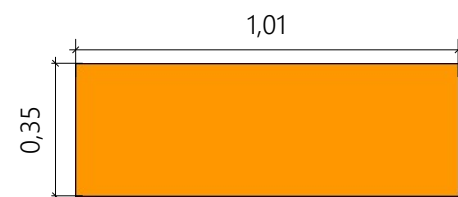

VISTA SUPERIOR
Escala 1:20

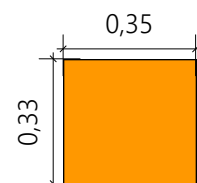

VISTA LATERAL
Escala 1:20

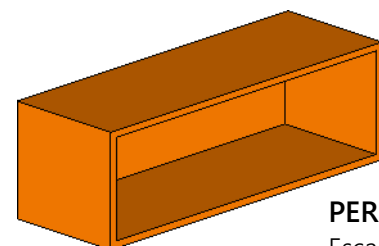


PERSPECTIVA
Escala 1:20

NICH0 [NG1]


Local: Biblioteca
Quantidade: 2 unidades

BIBLIOTECA MÓVEL NG2

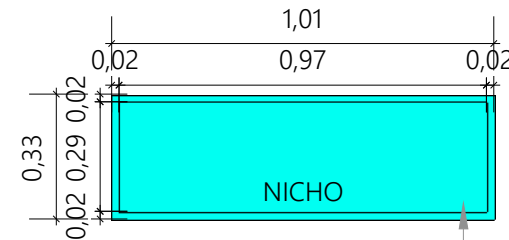


NICH0 EM MDF 18mm EXECUTADOS PARA ENCAIXE ALEATÓRIO NAS ESTANTES EM LACA PU BRILHO EM NO MÍNIMO 2 DEMÃOS NA COR **TAITI** DA SUVINIL


VISTA FRONTAL
Escala 1:20

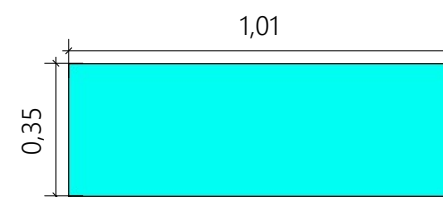

VISTA SUPERIOR
Escala 1:20

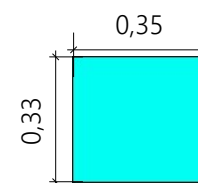

VISTA LATERAL
Escala 1:20

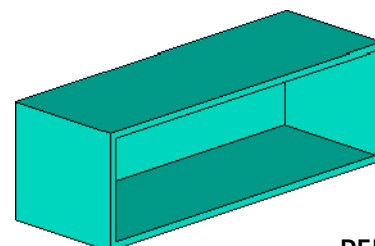


PERSPECTIVA
Escala 1:20

NICH0 [NG2]


Local: Biblioteca
Quantidade: 2 unidades

BIBLIOTECA MÓVEL NG3

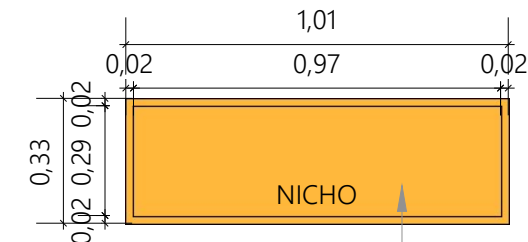


NICH0 EM MDF 18mm EXECUTADOS PARA ENCAIXE ALEATÓRIO NAS ESTANTES EM LACA PU BRILHO EM NO MÍNIMO 2 DEMÃOS NA COR **BICO DE TUCANO** DA SUVINIL


VISTA FRONTAL
Escala 1:20

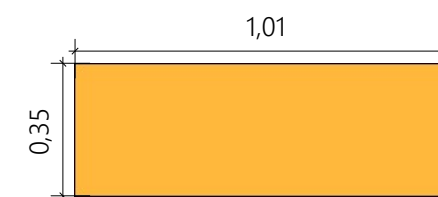

VISTA SUPERIOR
Escala 1:20

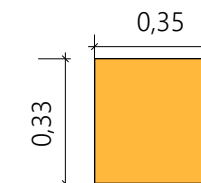

VISTA LATERAL
Escala 1:20

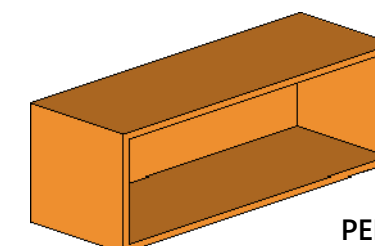


PERSPECTIVA
Escala 1:20

NICH0 [NG3]

Local: Biblioteca
Quantidade: 2 unidades


OBSERVAÇÃO: CONFERIR COTAS NO LOCAL

BIBLIOTECA MÓVEL E2

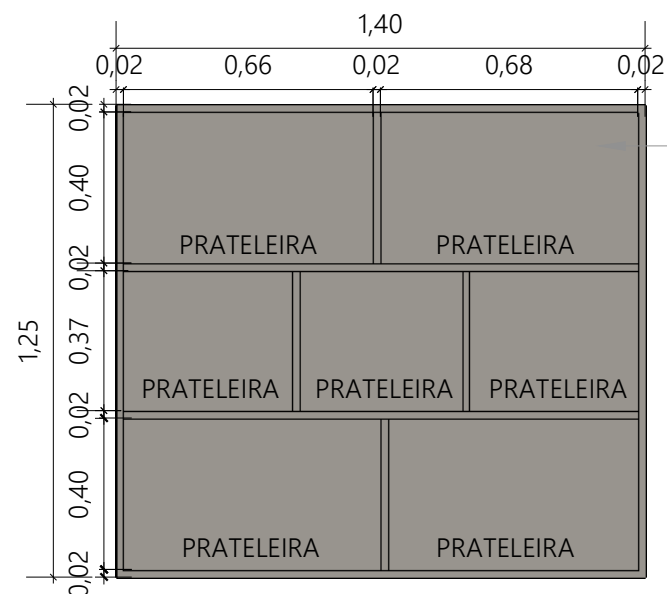


MÓVEL EM MDF 18mm GRAFITO CHESS DA ARAUCO LAMINADO NAS DUAS FACES, COM FITA DE BORDA NO MESMO PADRÃO APLICADAS POR PROCESSO DE "HOT MELT" E ENCABEÇAMENTO 45°. PRATELEIRAS NO MESMO PADRÃO DE MDF 18mm COM FIXAÇÃO COM CONECTOR INVISÍVEL ÓCU DA HAFELE OU SIMILAR

VISTA FRONTAL
Escala 1:20

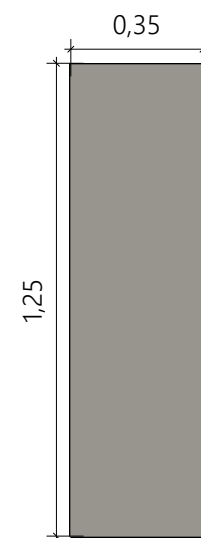


VISTA LATERAL
Escala 1:20

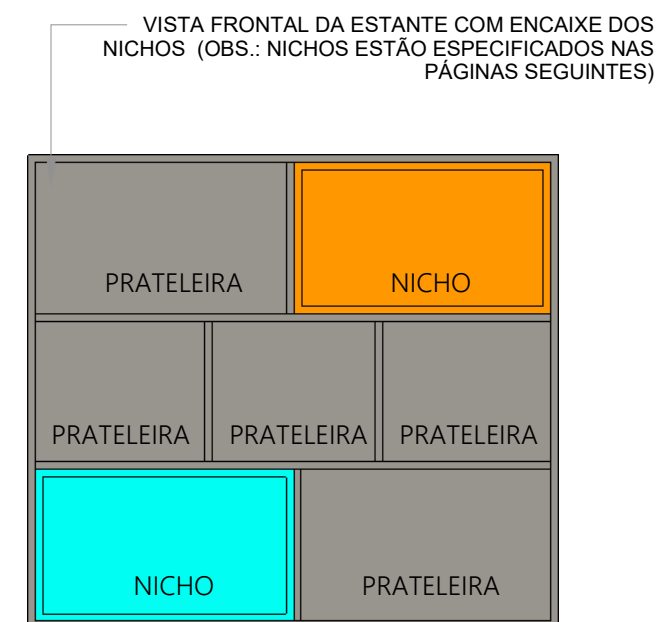


VISTA FRONTAL DA ESTANTE COM ENCAIXE DOS NICHOS (OBS.: NICHOS ESTÃO ESPECIFICADOS NAS PÁGINAS SEGUINTE)


VISTA FRONTAL
Escala 1:20

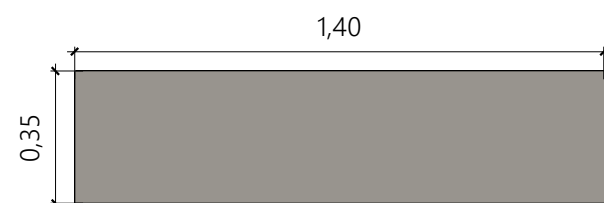

VISTA SUPERIOR
Escala 1:20

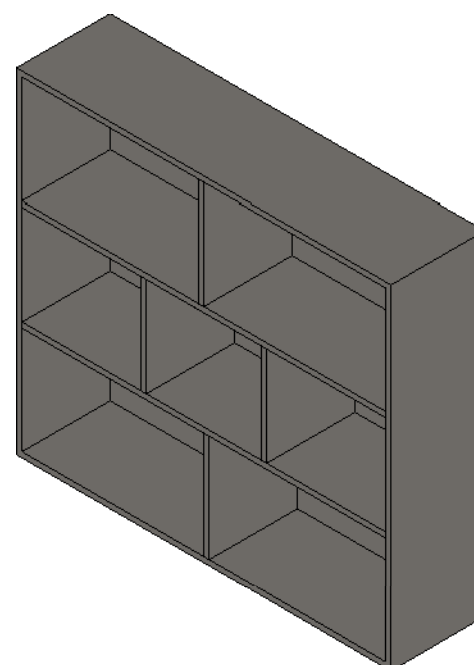

PERSPECTIVA
Escala 1:20

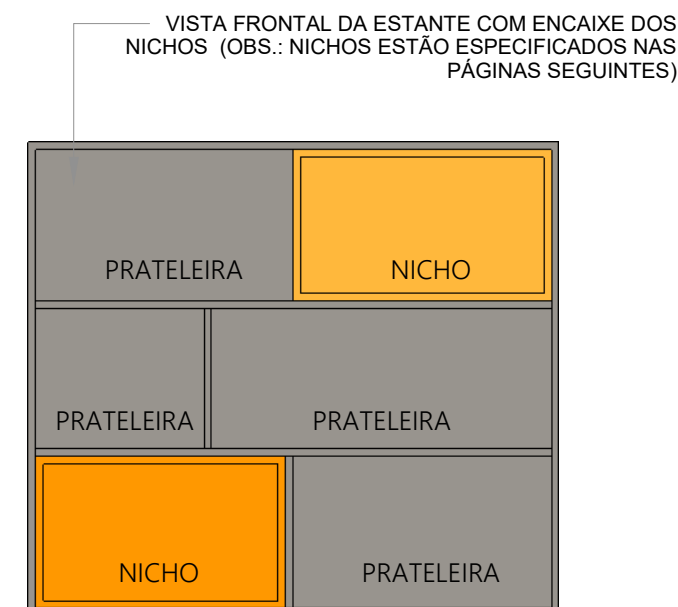

VISTA FRONTAL DA ESTANTE COM ENCAIXE DOS NICHOS (OBS.: NICHOS ESTÃO ESPECIFICADOS NAS PÁGINAS SEGUINTE)

VISTA FRONTAL
Escala 1:20

ESTANTE [E2]

Local: Biblioteca

Quantidade: 3 unidades

OBSERVAÇÃO: CONFERIR COTAS NO LOCAL



Serviço Nacional de Aprendizagem Comercial
DIREÇÃO REGIONAL

AVENIDA MARECHAL FLORIANO PEIXOTO, 295 - PETRÓPOLIS
NATAL/RN
CEP: 59020-500
(84) 4005-1000
senac_rn

PROJETO:

DETALHAMENTO MÓVEIS PLANEJADO - SENAC RN AR/RN

ARQUITETO:

THAYSE SOARES - CAU A217677-7
PATRICIA LIBERATO - CAU A81107-6

ARQUIVO:

DETALHAMENTO MÓVEIS PLANEJADOS-26.04.2022


DATA DE CRIAÇÃO:

03 de dezembro de 2021

ÚLTIMA REVISÃO:


27 de abril de 2022

BIBLIOTECA MÓVEL NM1

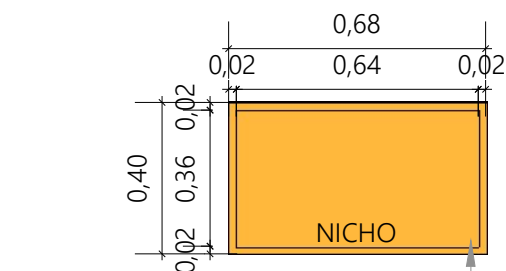


NICH0 EM MDF 18mm EXECUTADOS PARA ENCAIXE ALEATÓRIO NAS ESTANTES EM LACA PU BRILHO EM NO MÍNIMO 2 DEMÃOS NA COR **BICO DE TUCANO** DA SUVINIL


VISTA FRONTAL
Escala 1:20

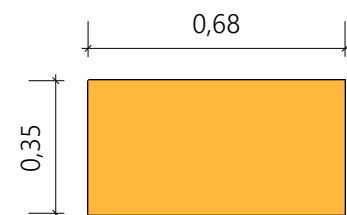

VISTA SUPERIOR
Escala 1:20

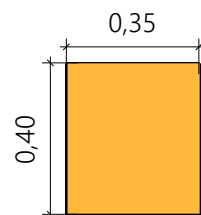

VISTA LATERAL
Escala 1:20

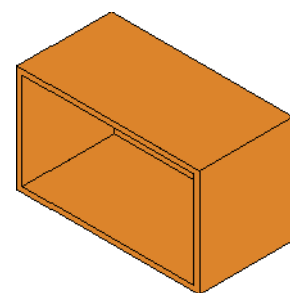


PERSPECTIVA
Escala 1:20

NICH0 [NM1]


Local: Biblioteca
Quantidade: 1 unidade

BIBLIOTECA MÓVEL NM2

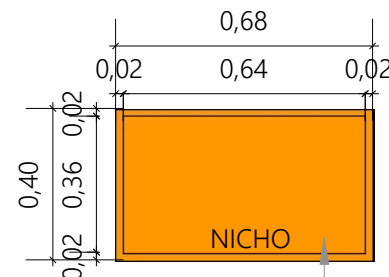


NICH0 EM MDF 18mm EXECUTADOS PARA ENCAIXE ALEATÓRIO NAS ESTANTES EM LACA PU BRILHO EM NO MÍNIMO 2 DEMÃOS NA COR **ROSA ALARANJADO** DA SUVINIL


VISTA FRONTAL
Escala 1:20

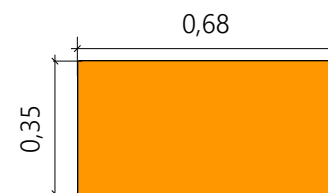

VISTA SUPERIOR
Escala 1:20

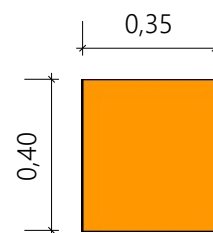

VISTA LATERAL
Escala 1:20

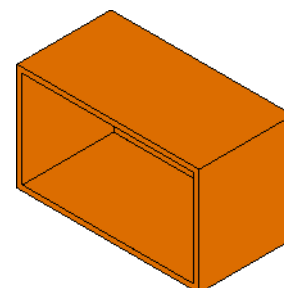


PERSPECTIVA
Escala 1:20

NICH0 [NM2]


Local: Biblioteca
Quantidade: 3 unidades

BIBLIOTECA MÓVEL NM3

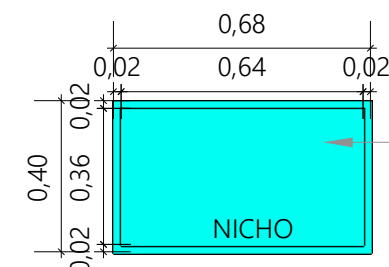


NICH0 EM MDF 18mm EXECUTADOS PARA ENCAIXE ALEATÓRIO NAS ESTANTES EM LACA PU BRILHO EM NO MÍNIMO 2 DEMÃOS NA COR **TAITI** DA SUVINIL


VISTA FRONTAL
Escala 1:20

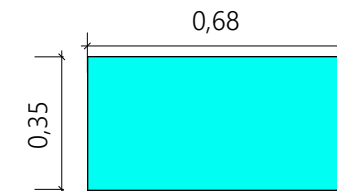

VISTA SUPERIOR
Escala 1:20

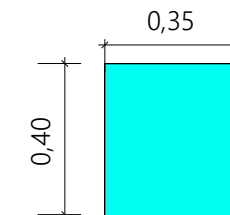

VISTA LATERAL
Escala 1:20

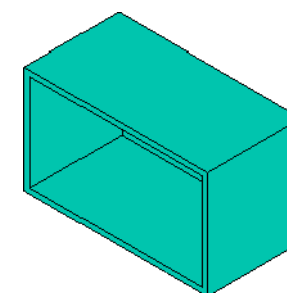

PERSPECTIVA
Escala 1:20


NICH0 [NM3]

Local: Biblioteca
Quantidade: 2 unidades


OBSERVAÇÃO: CONFERIR COTAS NO LOCAL

MÓVEL E3


— MÓVEL EM MDF 18mm GRAFITO CHESS DA ARAUCO LAMINADO NAS DUAS FACES, COM FITA DE BORDA NO MESMO PADRÃO APLICADAS POR PROCESSO DE "HOT MELT" E ENCABECAMENTO 45°. PRATELEIRAS NO MESMO PADRÃO DE MDF 18mm COM FIXAÇÃO COM CONECTOR INVISÍVEL ÓCU DA HAFELE OU SIMILAR

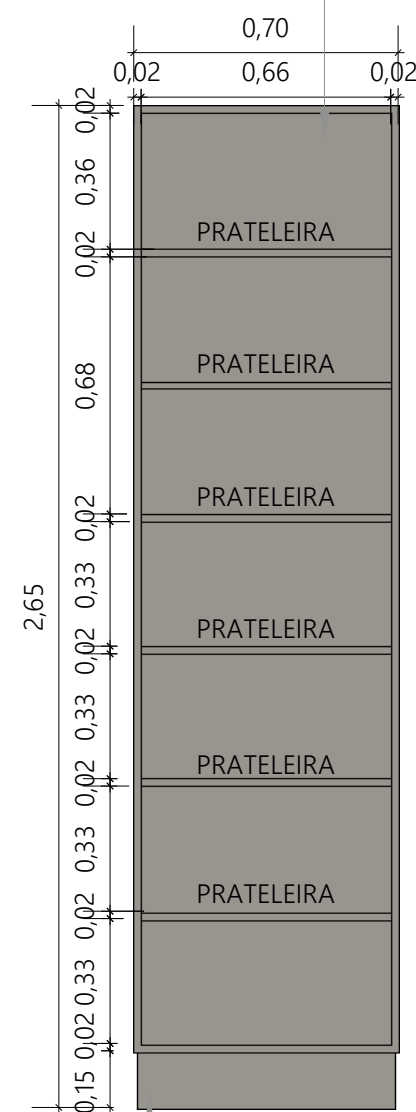


VISTA FRONTAL
Escala 1:20

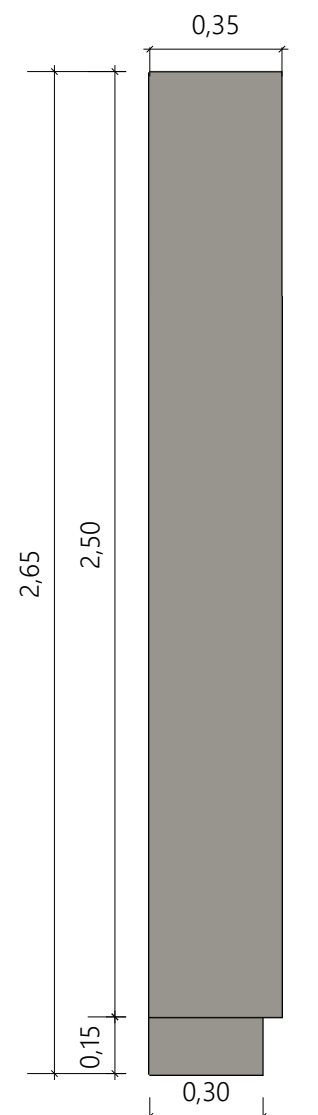


VISTA LATERAL
Escala 1:20

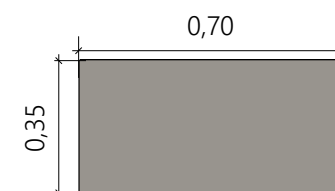

VISTA SUPERIOR
Escala 1:20

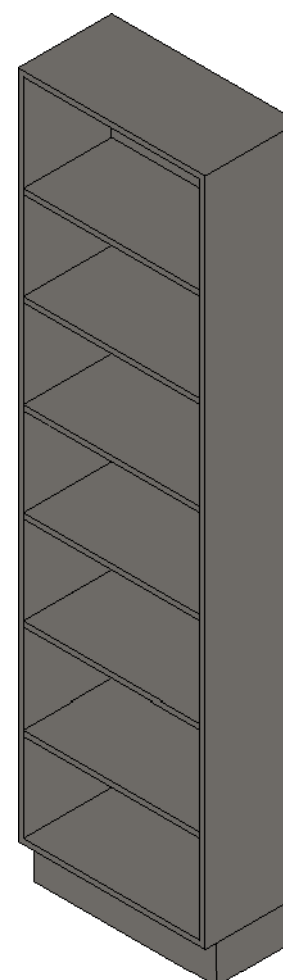

PERSPECTIVA
Escala 1:20

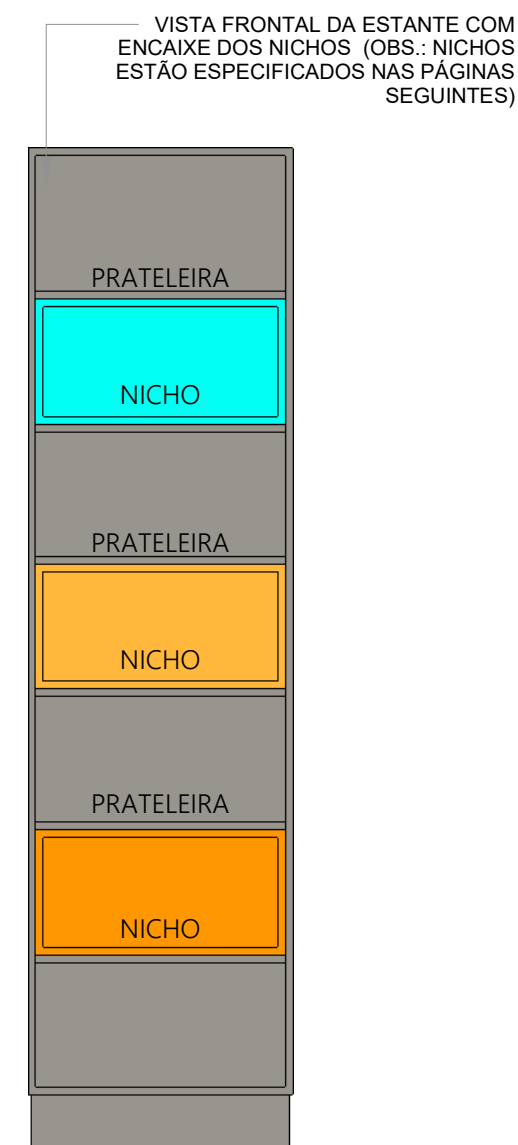


VISTA FRONTAL
Escala 1:20


Local: Biblioteca
Quantidade: 8 unidades

OBSERVAÇÃO: CONFERIR COTAS NO LOCAL


BIBLIOTECA MÓVEL NN1

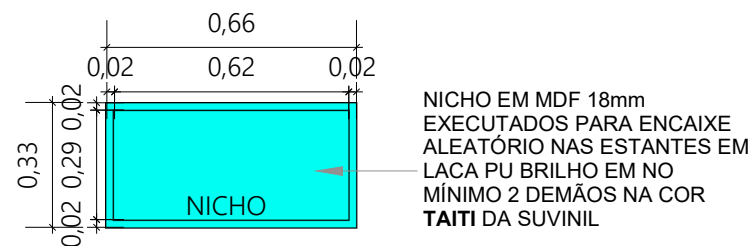


VISTA FRONTAL
Escala 1:20

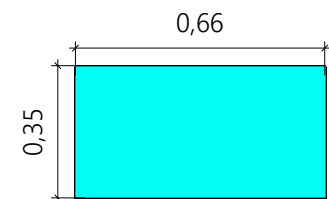

VISTA SUPERIOR
Escala 1:20

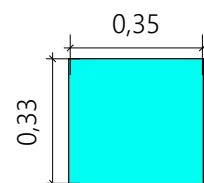

VISTA LATERAL
Escala 1:20

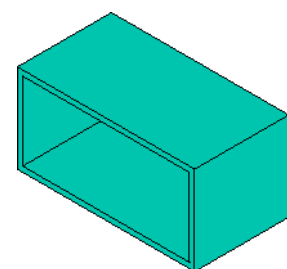


PERSPECTIVA
Escala 1:20


NICHO [NN1]

Local: Biblioteca
Quantidade: 6 unidades


BIBLIOTECA MÓVEL NN2

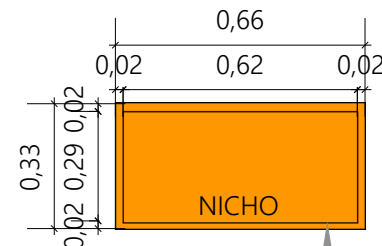


VISTA FRONTAL
Escala 1:20

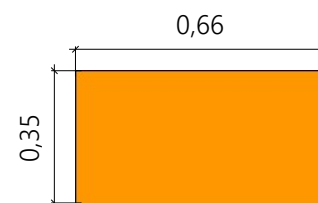

VISTA SUPERIOR
Escala 1:20

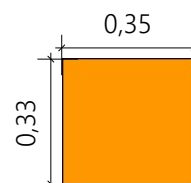

VISTA LATERAL
Escala 1:20

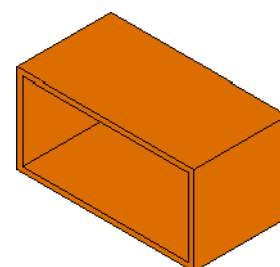


PERSPECTIVA
Escala 1:20


NICHO [NN2]

Local: Biblioteca
Quantidade: 7 unidades


BIBLIOTECA MÓVEL NN3

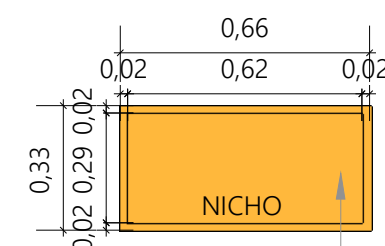


VISTA FRONTAL
Escala 1:20

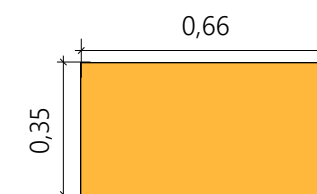

VISTA SUPERIOR
Escala 1:20

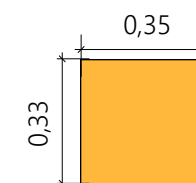

VISTA LATERAL
Escala 1:20

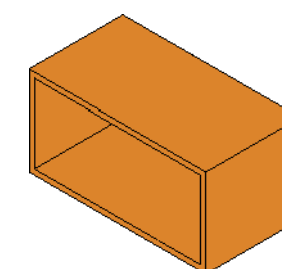




PERSPECTIVA
Escala 1:20

NICHO [NN3]




Local: Biblioteca
Quantidade: 5 unidades

**OBSERVAÇÃO: CONFERIR
COTAS NO LOCAL**

BIBLIOTECA MÓVEL PT1

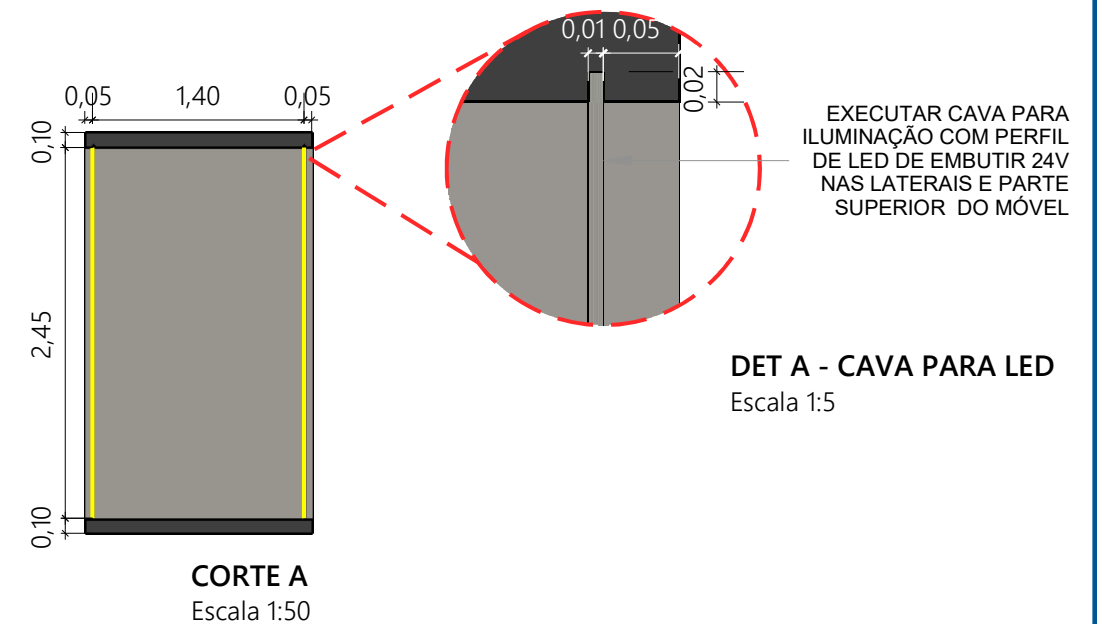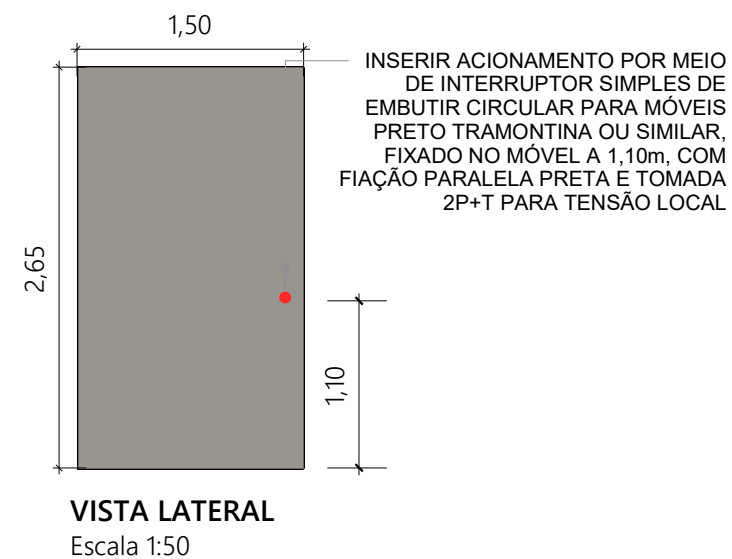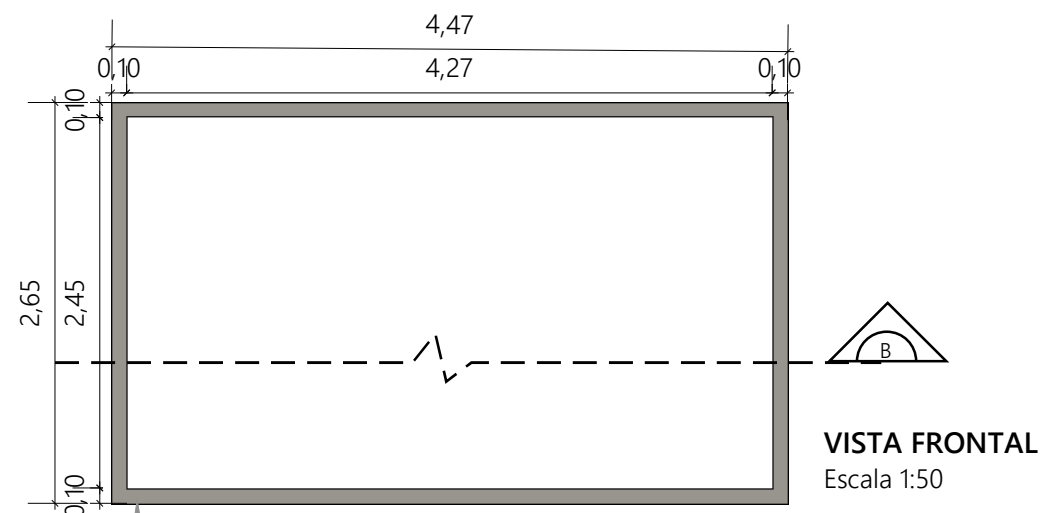

CAIXA EM MDF 18mm GRAFITO CHESS DA ARAUCO LAMINADO NAS DUAS FACES, COM FITA DE BORDA NO MESMO PADRÃO APLICADAS POR PROCESSO DE "HOT MELT" E ENCABEÇAMENTO 45°, ESTRUTURADA INTERNAMENTE POR PERFIS METÁLICOS PARA SUPORTE DE 400kg COM CALHA PARA FITA DE LED COB BRILIA OU SIMILAR 2700K COM POTÊNCIA DE 8W, PROTEÇÃO IP20, TENSÃO DE 24V E IRC>90, FLUXO LUMINOSO DE 800lm/m E ÂNGULO DE FAIXO DE 180°. GARANTIA MÍNIMA DE 2 ANOS. ACIONAMENTO POR MEIO DE INTERRUPTOR SIMPLES DE EMBUTIR CIRCULAR PARA MÓVEIS PRETO TRAMONTINA OU SIMILAR, FIXADO NO METALON NA ALTURA DA PRATELEIRA, COM FIAÇÃO PARALELA PRETA E TOMADA 2P+T PARA TENSÃO LOCAL, CONFORME DETALHAMENTO. OS MDF DEVEM SER COLADOS ATÉ QUE ATINJAM A ESPESSURA INDICADA NOS DETALHES

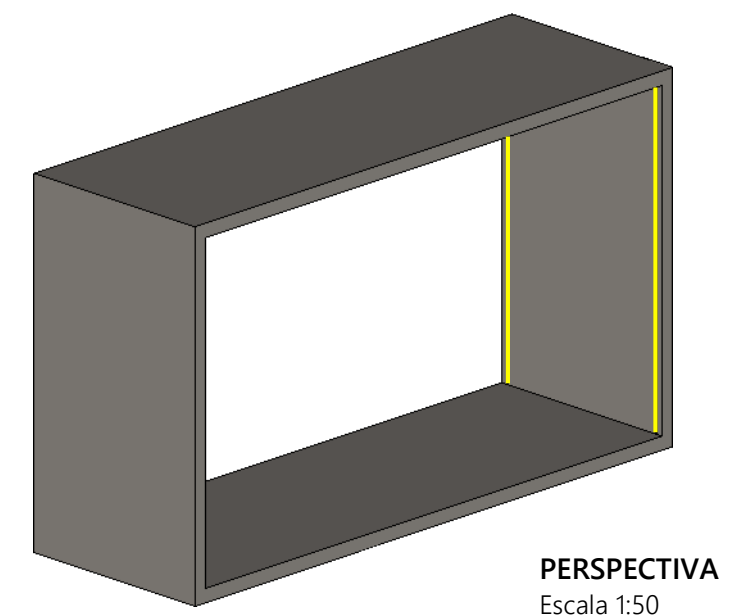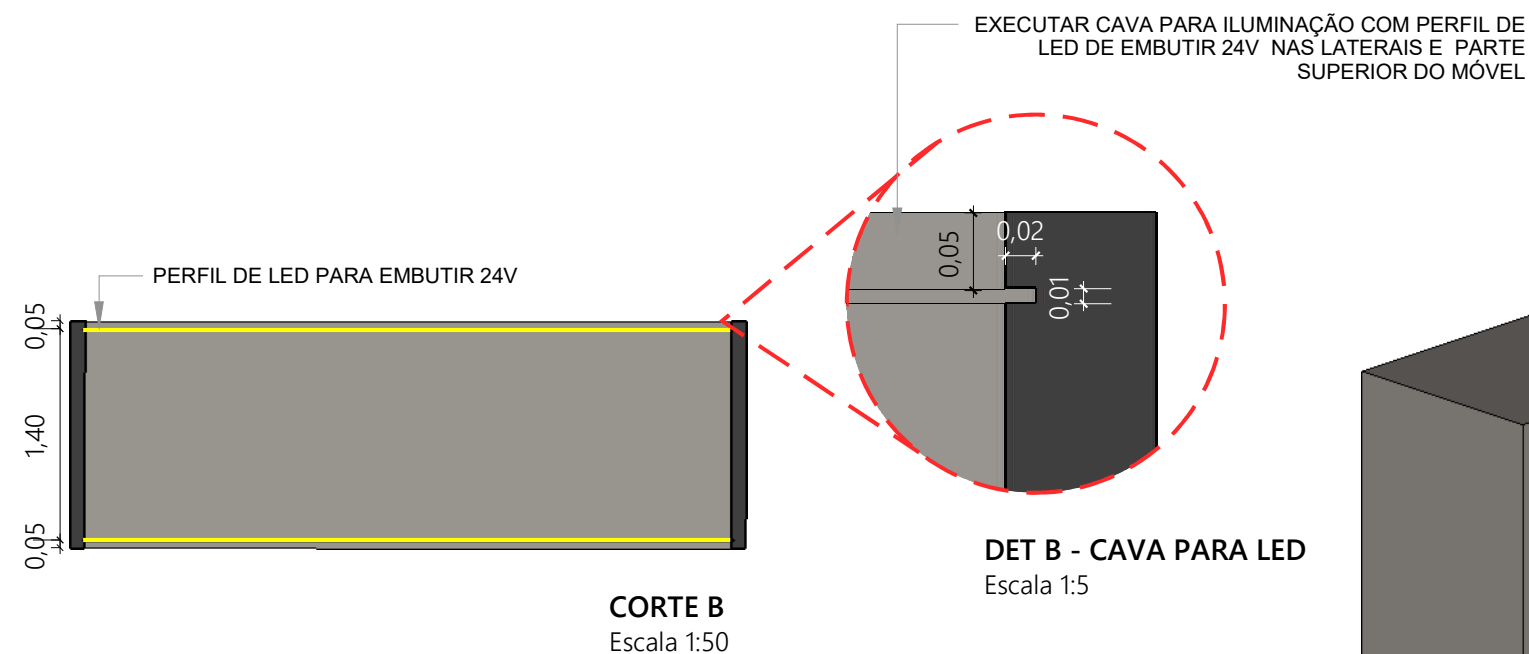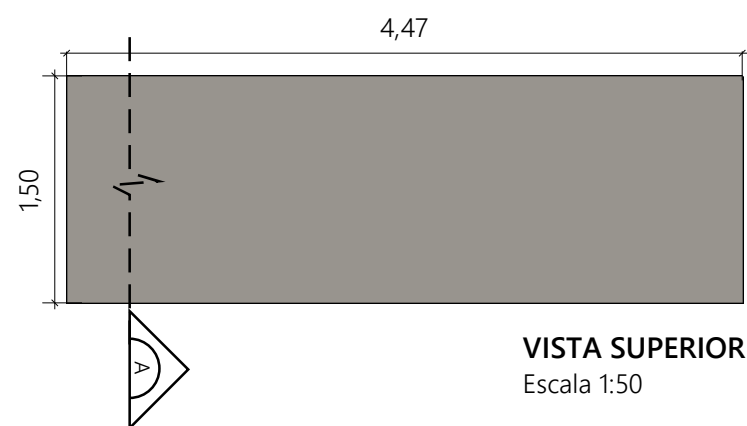

PORTAL [P1]

Local: Biblioteca

Quantidade: 1 unidade

OBSERVAÇÃO: CONFERIR COTAS NO LOCAL



Serviço Nacional de Aprendizagem Comercial
DIREÇÃO REGIONAL

AVENIDA MARECHAL FLORIANO PEIXOTO, 295 - PETRÓPOLIS
NATAL/RN
CEP: 59020-500
(84) 4005-1000
senac_rn

PROJETO:

DETALHAMENTO MÓVEIS PLANEJADO - SENAC RN AR/RN

ARQUITETO:

THAYSE SOARES - CAU A217677-7
PATRICIA LIBERATO - CAU A81107-6

ARQUIVO:

DETALHAMENTO MÓVEIS PLANEJADOS-26.04.2022


DATA DE CRIAÇÃO:

03 de dezembro de 2021


ÚLTIMA REVISÃO:

27 de abril de 2022


BIBLIOTECA
MÓVEL MT1

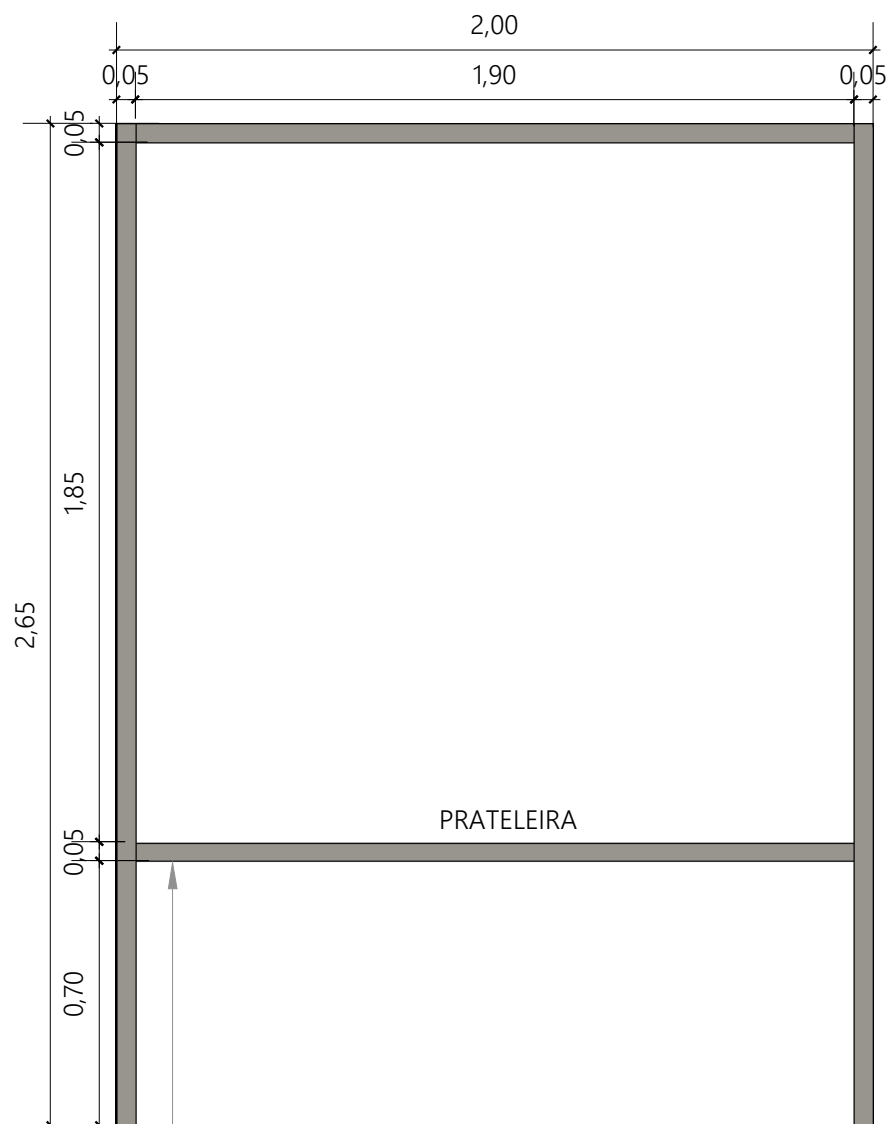


VISTA FRONTAL
Escala 1:20

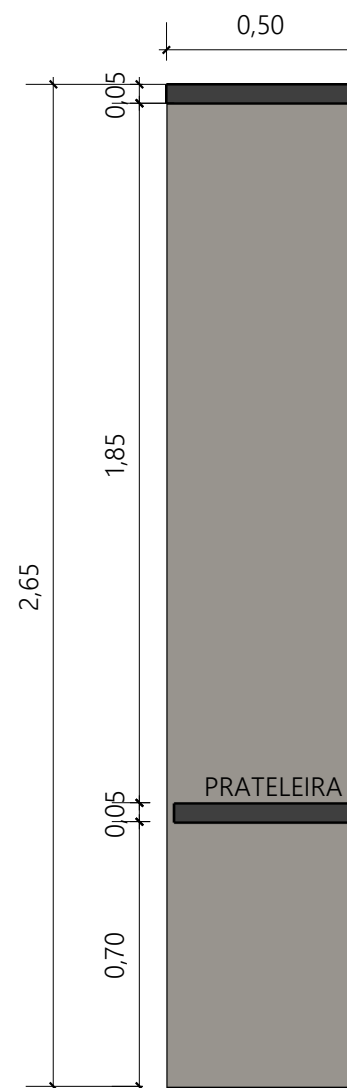

CORTE
Escala 1:20

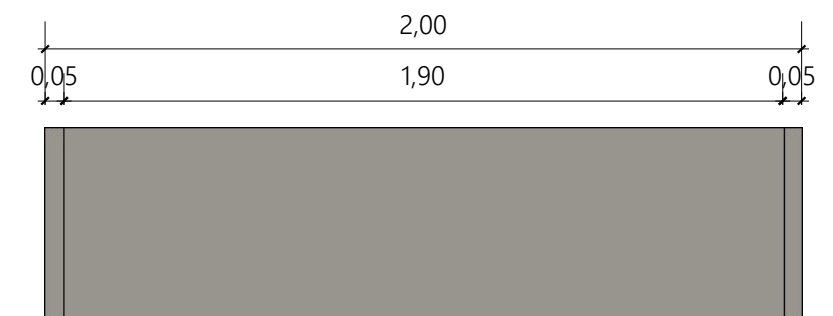

VISTA SUPERIOR
Escala 1:20

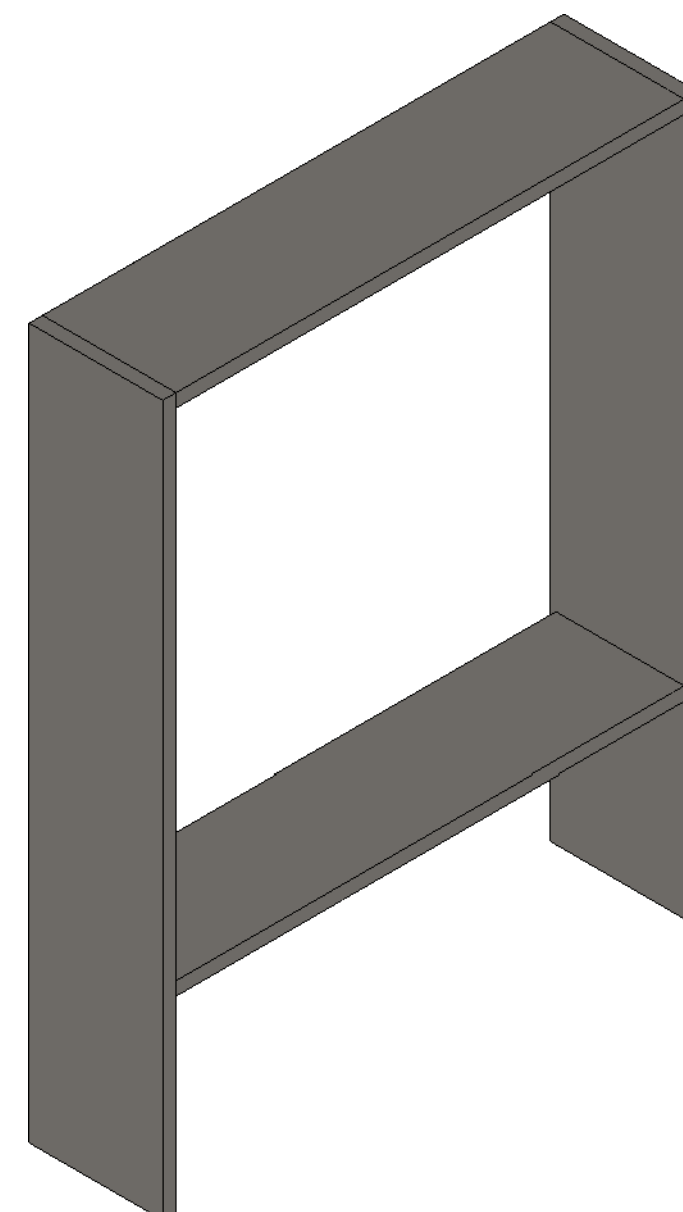

PERSPECTIVA
Escala 1:50

MÓVEL COM CORPO EM MDF 18mm GRAFITO CHESS (ARAUÇO) LAMINADO NAS DUAS FACES, COM FITA DE BORDA NO MESMO PADRÃO APLICADAS POR PROCESSO DE "HOT MELT" E ENCABEÇAMENTO 45°. PRATELEIRA NO MESMO PADRÃO DE MDF 18mm COM FIXAÇÃO COM CONECTOR INVISÍVEL ÔCU DA HAFELE OU SIMILAR. OS MDF DEVEM SER COLADOS ATÉ QUE ATINJAM A ESPESSURA INDICADA NOS DETALHES

SAPATAS REGULÁVEIS (PEZINHOS) COM BUCHAS PLÁSTICAS PARA INSERÇÃO NO MÓVEL COM HASTE DE ROSCA 1/4 "LONGA" (36,4mm). BASE DA SAPATA DE AÇO NIQUELADO NO DIÂMETRO DE 20,6mm E CONTA COM BASE DE POLÍMERO PARA EVITAR RISCOS NO PISO DO IMÓVEL

MESA PARA TRABALHO [MT1]

Local: Biblioteca

Quantidade: 1 unidade

OBSERVAÇÃO: CONFERIR COTAS NO LOCAL



Serviço Nacional de Aprendizagem Comercial
DIREÇÃO REGIONAL

AVENIDA MARECHAL FLORIANO PEIXOTO, 295 - PETRÓPOLIS
NATAL/RN CEP: 59020-500
(84) 4005-1000 senac_rn

PROJETO:

DETALHAMENTO MÓVEIS PLANEJADO - SENAC RN AR/RN

ARQUITETO:

THAYSE SOARES - CAU A217677-7
PATRICIA LIBERATO - CAU A81107-6

ARQUIVO:

DETALHAMENTO MÓVEIS PLANEJADOS-26.04.2022

DATA DE CRIAÇÃO:


03 de dezembro de 2021

ÚLTIMA REVISÃO:

27 de abril de 2022


LABORATÓRIO DE MANICURE

MÓVEL MA1

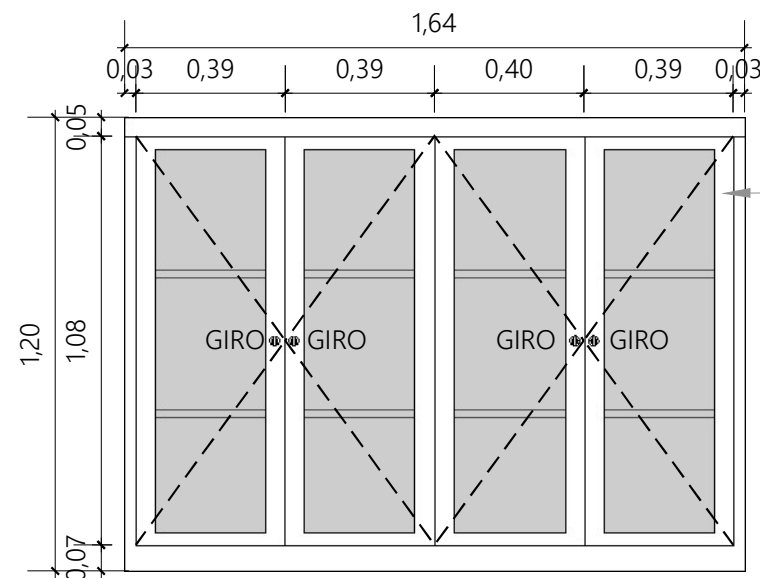


VISTA FRONTAL
Escala 1/20

MÓVEL EM MDF 18mm BRANCO SUPREMO DA ARAUCO LAMINADO NAS DUAS FACES, COM FITA DE BORDA NO MESMO PADRÃO APLICADAS POR PROCESSO DE "HOT MELT" E ENCABEÇAMENTO 45°. PRATELEIRAS INTERNAS NO MESMO PADRÃO DE MDF 18mm COM FIXAÇÃO COM CONECTOR INVISÍVEL ÔCU DA HAFELE OU SIMILAR. PORTAS DE GIRO EM MDF 15mm MESMO PADRÃO DO MÓVEL COM DUAS DOBRADIÇAS CLICK SLOW EASY RETA DA FGVTVN OU SIMILAR EM AÇO ZINCADO, COM VIDRO LAMINADO 5mm ENCAIXADO NA PORTA, PUXADOR CROMADO TRI DE FORMATO GEOMÉTRICO E CANTOS ARREDONDADOS DA TOKSTOK E FECHADURA COM CHAVE PARA MÓVEIS NA PORTA

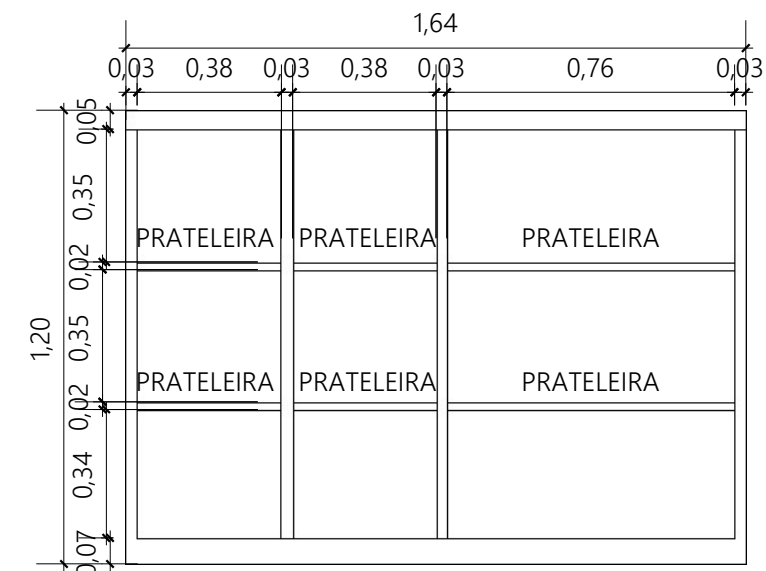


VISTA INTERNA
Escala 1/20

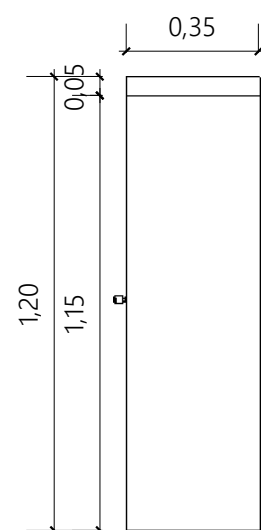

VISTA LATERAL
Escala 1/20



VISTA SUPERIOR
Escala 1/20

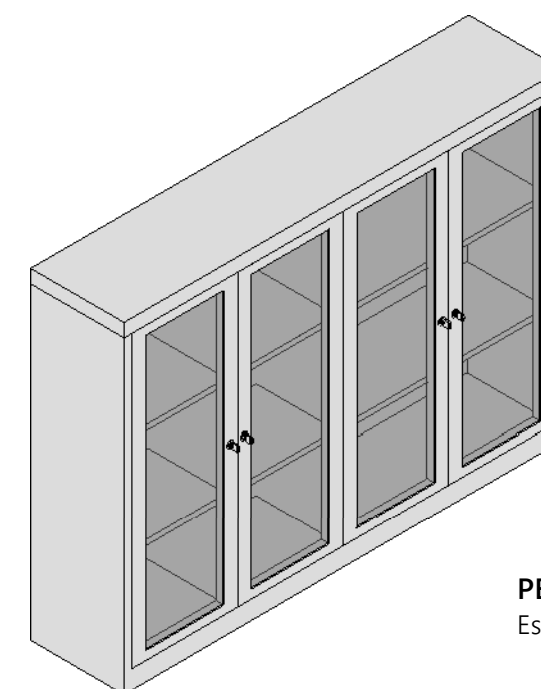

PERSPECTIVA
Escala 1/20

MÓVEL [MA1]

Local: Laboratório de manicure
Quantidade: 1 unidade

OBSERVAÇÃO: CONFERIR COTAS NO LOCAL



Serviço Nacional de Aprendizagem Comercial
DIREÇÃO REGIONAL

AVENIDA MARECHAL FLORIANO PEIXOTO, 295 - PETRÓPOLIS
NATAL/RN CEP: 59020-500
(84) 4005-1000 senac_rn

PROJETO:

DETALHAMENTO MÓVEIS PLANEJADO - SENAC RN AR/RN

ARQUITETO:

THAYSE SOARES - CAU A217677-7
PATRICIA LIBERATO - CAU A81107-6

ARQUIVO:

DETALHAMENTO MÓVEIS PLANEJADOS-26.04.2022

DATA DE CRIAÇÃO:

03 de dezembro de 2021


ÚLTIMA REVISÃO:

27 de abril de 2022

PLANILHA DE QUADROS DE AULA

ITEM: QUADRO DE SALA DE AULA

TIPO		DIMENSÕES (LxA)	UNIDADES	<u>Fórmica Lousa Magnética Branco Real F515</u> <u>Quadro com estrutura em mdf 3cm revestido frontal e lateralmente em FÓRMICA LOUSA MAGNÉTICA BRANCO REAL F515, resistente a abrasão e ao calor (180°C), a impactos e riscos, a umidade e manchas, com superfície lisa e chapa metálica no miolo do material, ideal para quadros brancos.</u>
Q.1		3,00x1,20m	11	
Q.2		1,66X1,20m	6	
Q.3		1,22X2,65m	7	
Q.4		2,50x1,20m	2	
Q.5		1,63x1,20m	16	
Q.6		2,13x1,20m	1	
TOTAL			43	

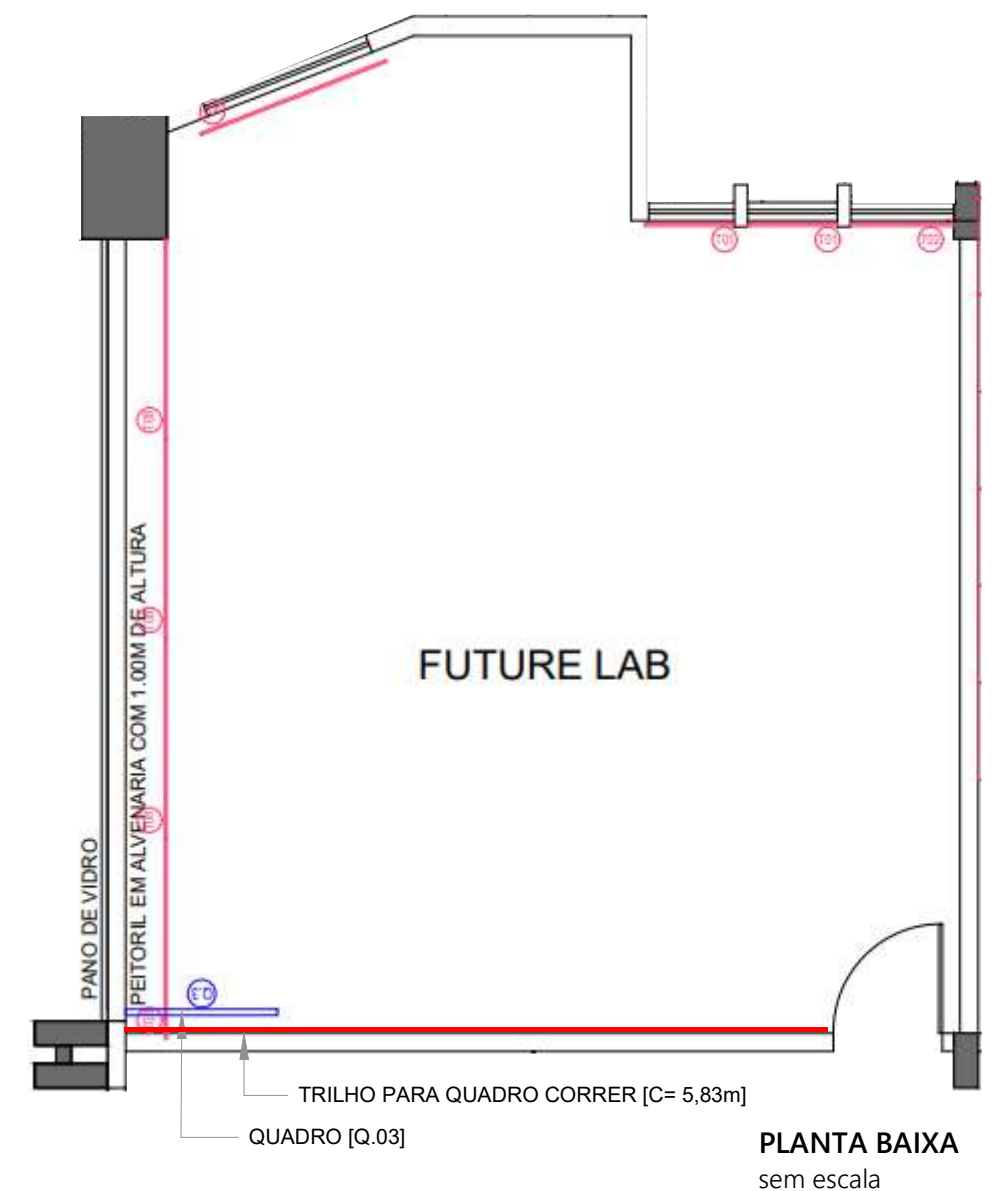

SALA DE IDIOMAS E FUTURELAB MÓVEL Q.3


QUADROS BRANCOS COM ESTRUTURA EM MDF DE 3cm REVESTIDO FRONTAL E LATERALMENTE EM FÓRMICA LOUSA MAGNÉTICA BRANCO REAL F515, RESISTENTE A ABRASÃO E AO CALOR (180°), A IMPACTOS E RISCOS, A UMIDADE E MANCHAS, COM SUPERFÍCIE LISA E CHAPA METÁLICA NO MIOLO DO MATERIAL, IDEAL PARA QUADROS BRANCOS.

OBSERVAÇÃO: CONFERIR COTAS NO LOCAL

QUADROS [Q.3]


Local: Salas de idiomas e FutureLAB

Quantidade: 7 unidades

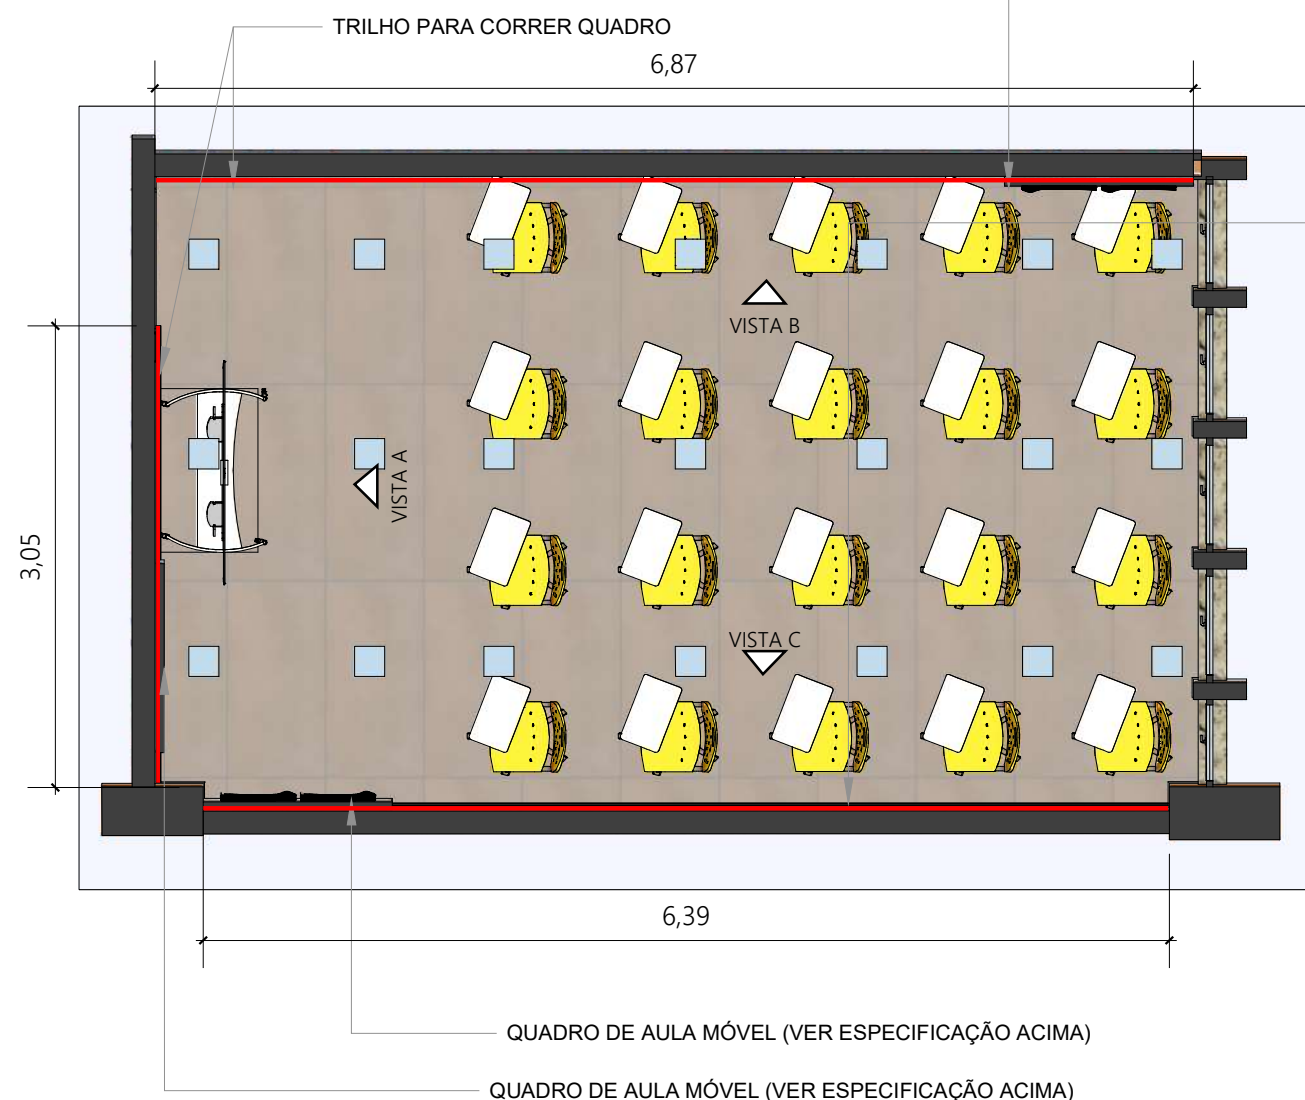


PLANTA BAIXA
Escala 1:50


TRILHO STANLEY DE ALUMÍNIO EMBUTIDO NO FORRO DE DRYWALL COM KIT PARA PORTA DE CORRER FIXADO NO QUADRO BRANCO COM ESTRUTURA EM MDF DE 3cm REVESTIDO FRONTAL E LATERALMENTE EM FÓRMICA LOUSA MAGNÉTICA BRANCO REAL F515, RESISTENTE A ABRASÃO E AO CALOR (180°), A IMPACTOS E RISCOS, A UMIDADE E MANCHAS, COM SUPERFÍCIE LISA E CHAPA METÁLICA NO MIOLO DO MATERIAL, IDEAL PARA QUADROS BRANCOS.

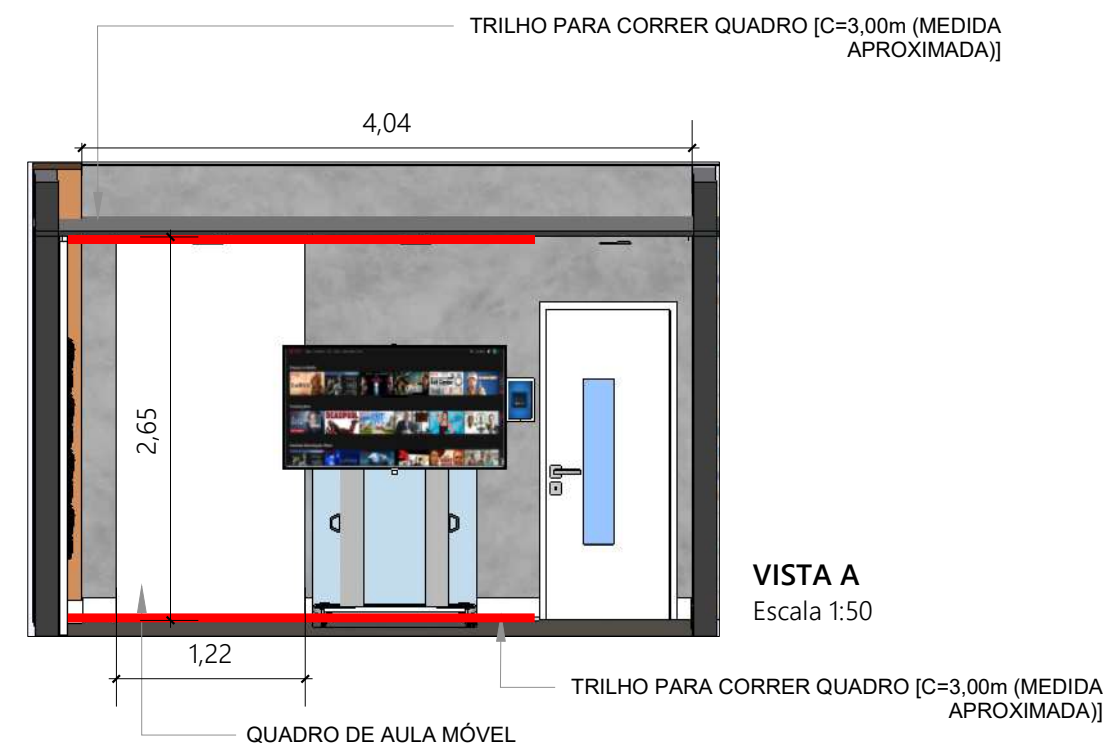

VISTA A
Escala 1:50

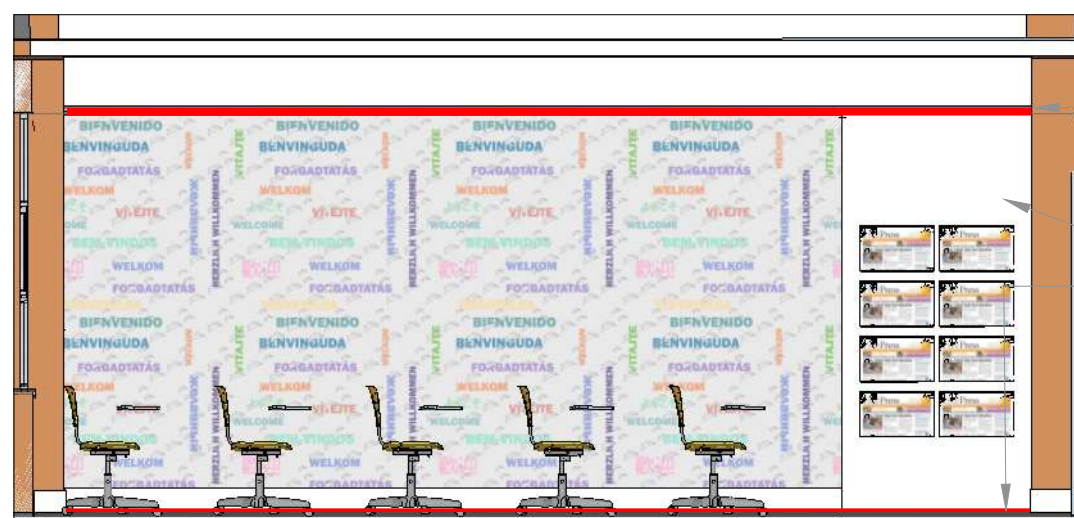

VISTA B
Escala 1:50

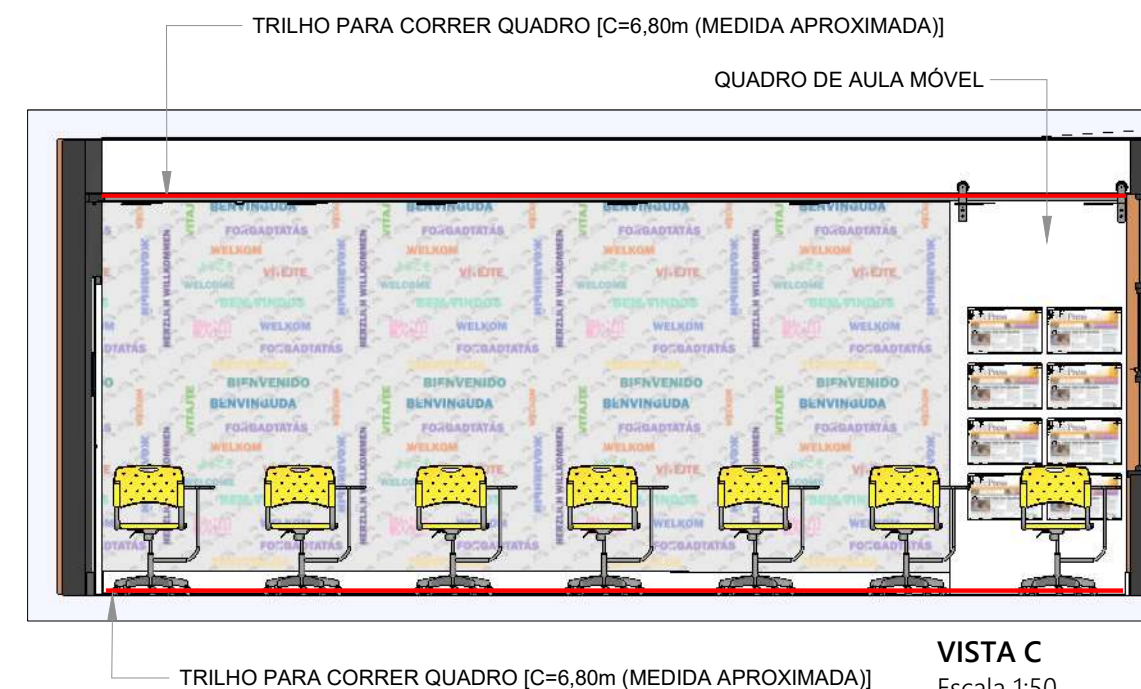

VISTA C
Escala 1:50



Serviço Nacional de Aprendizagem Comercial
DIREÇÃO REGIONAL

AVENIDA MARECHAL FLORIANO PEIXOTO, 295 - PETRÓPOLIS
NATAL/RN CEP: 59020-500
(84) 4005-1000 senac_rn

PROJETO:
DETALHAMENTO MÓVEIS PLANEJADO - SENAC RN AR/RN


ARQUITETO:
THAYSE SOARES - CAU A217677-7
PATRICIA LIBERATO - CAU A81107-6

ARQUIVO:
DETALHAMENTO MÓVEIS PLANEJADOS-26.04.2022

DATA DE CRIAÇÃO:
03 de dezembro de 2021

ÚLTIMA REVISÃO:
27 de abril de 2022

RECEPÇÃO
MÓVEL PM1

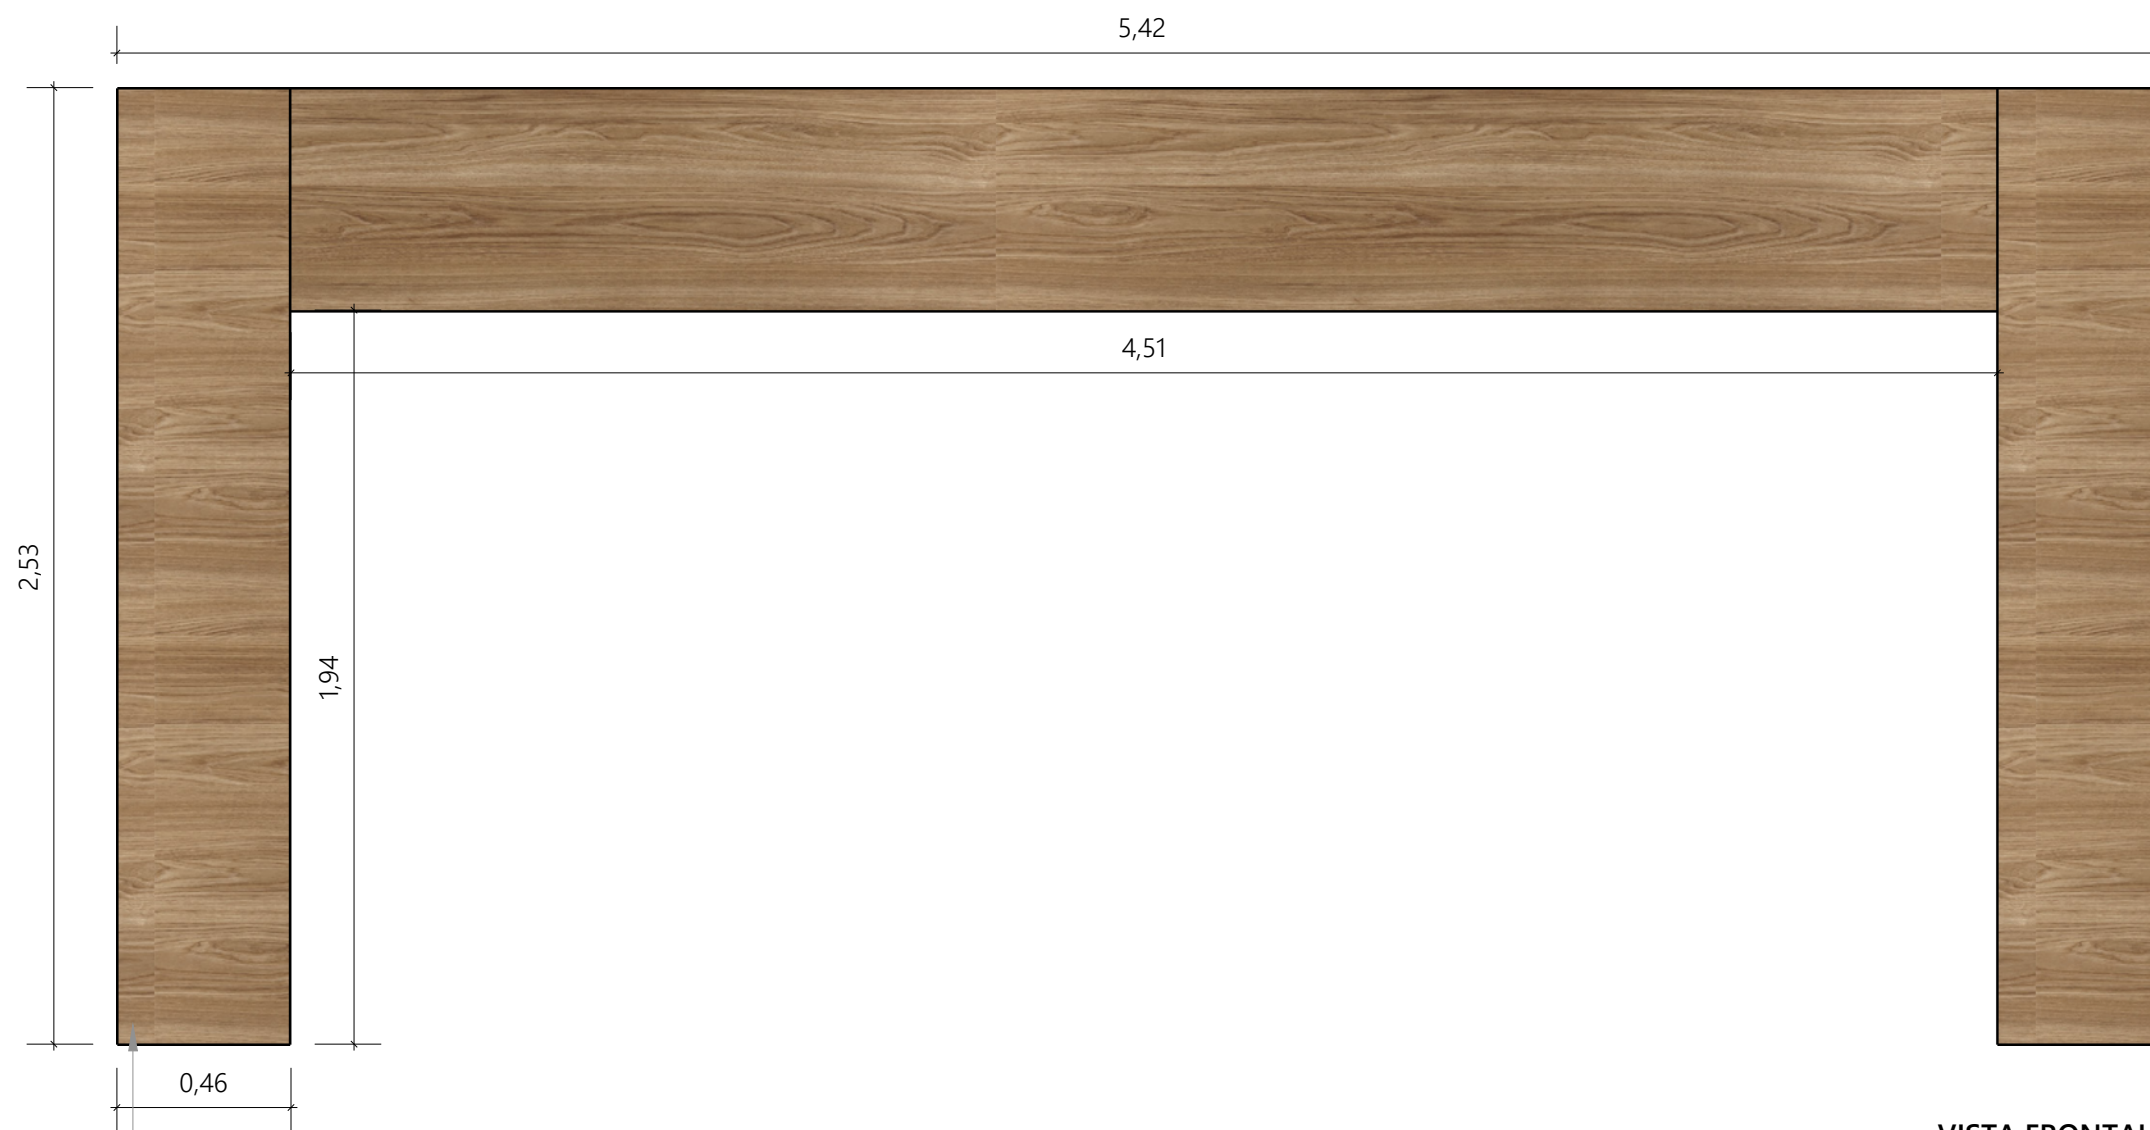

PAINÉIS EM MDF 15mm LOURO FREIJÓ (ARAUCO) LAMINADO EM UMA DAS FACES, COM FITA DE BORDA IMPRESSAS COM TINTA U.V, APLICADAS POR PROCESSO DE "HOT MELT" E ENCABEÇAMENTO 45°. FIXADOS NA ALVENARIA ATRAVÉS DE SISTEMA MÃO AMIGA

VISTA FRONTAL
Escala 1:20



VISTA FRONTAL
Escala 1:20

PAINEL MADEIRA [PM1]

Local: Recepção

Quantidade: 1 unidade

OBSERVAÇÃO: CONFERIR COTAS NO LOCAL



Serviço Nacional de Aprendizagem Comercial
DIREÇÃO REGIONAL

AVENIDA MARECHAL FLORIANO PEIXOTO, 295 - PETRÓPOLIS
NATAL/RN
CEP: 59020-500
(84) 4005-1000
senac_rn

PROJETO:

DETALHAMENTO MÓVEIS PLANEJADO - SENAC RN AR/RN

ARQUITETO:

THAYSE SOARES - CAU A217677-7
PATRICIA LIBERATO - CAU A81107-6

ARQUIVO:

DETALHAMENTO MÓVEIS PLANEJADOS-26.04.2022

DATA DE CRIAÇÃO:

03 de dezembro de 2021


ÚLTIMA REVISÃO:

27 de abril de 2022

41


42

RECEPÇÃO MÓVEL PM2

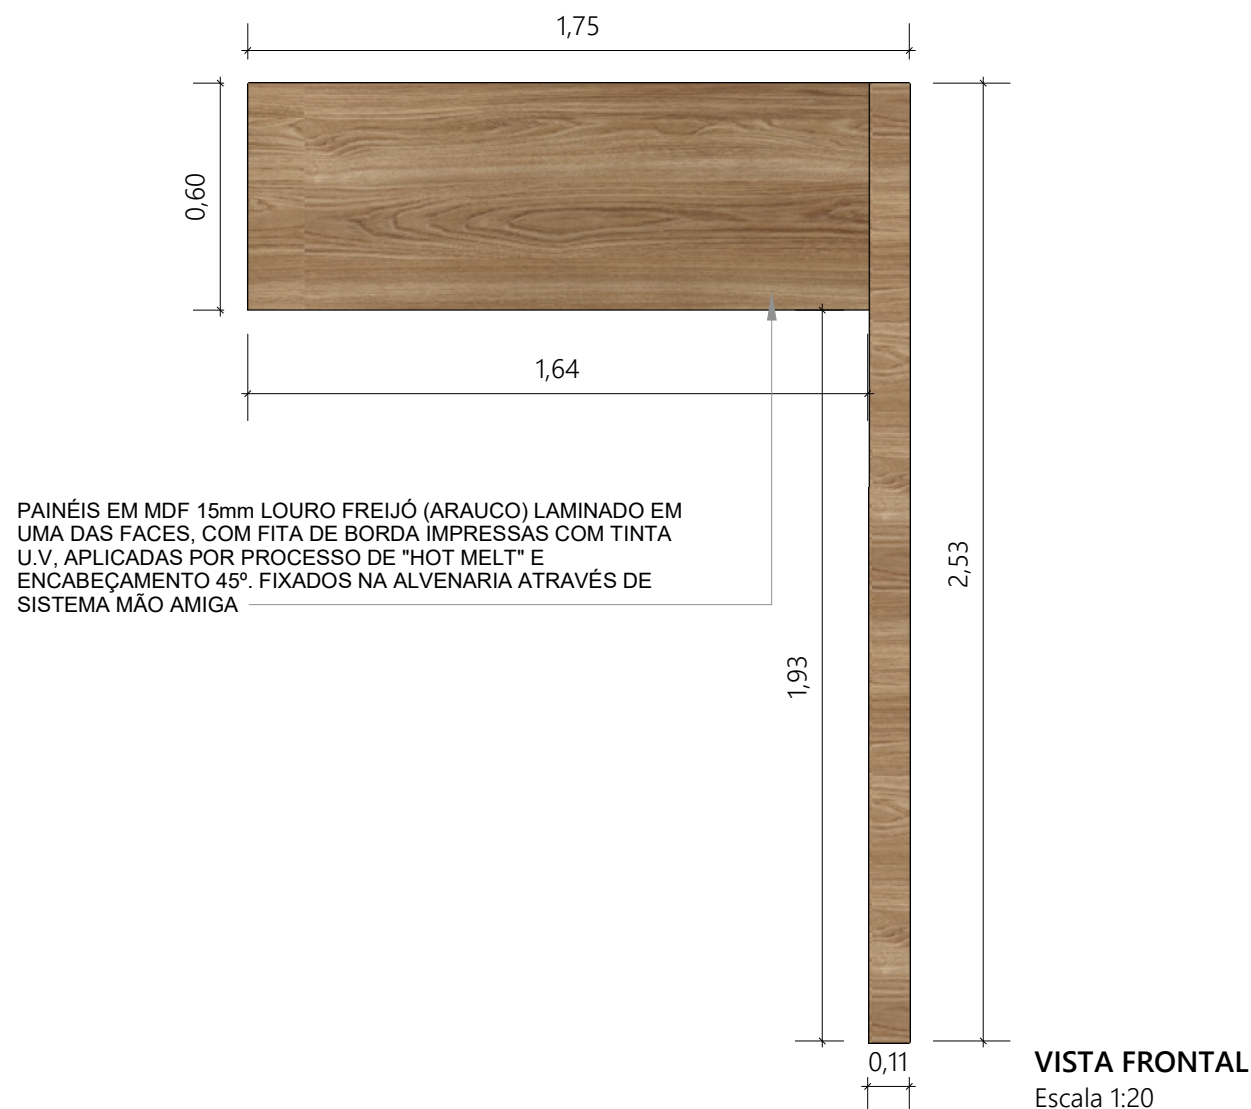

RECEPÇÃO MÓVEL PM3

OBSERVAÇÃO: CONFERIR COTAS NO LOCAL

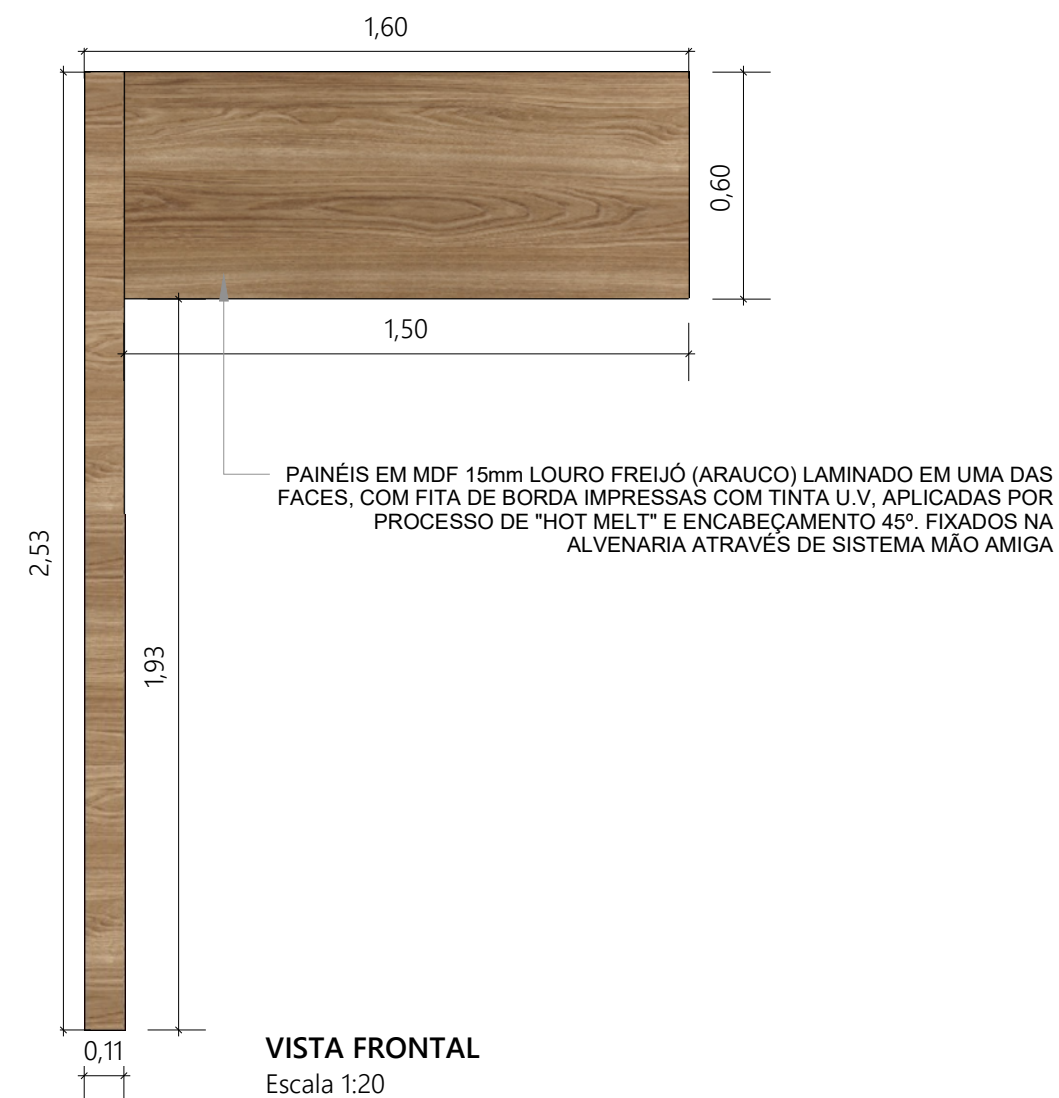

PAINEL MADEIRA [PM2]

Local: Recepção

Quantidade: 3 unidades

PAINEL MADEIRA [PM3]

Local: Recepção

Quantidade: 3 unidades



Serviço Nacional de Aprendizagem Comercial
DIREÇÃO REGIONAL

AVENIDA MARECHAL FLORIANO PEIXOTO, 295 - PETRÓPOLIS
NATAL/RN
CEP: 59020-500
(84) 4005-1000
senac_rn

PROJETO:

DETALHAMENTO MÓVEIS PLANEJADO - SENAC RN AR/RN

ARQUITETO:

THAYSE SOARES - CAU A217677-7
PATRICIA LIBERATO - CAU A81107-6

ARQUIVO:

DETALHAMENTO MÓVEIS PLANEJADOS-26.04.2022

DATA DE CRIAÇÃO:

03 de dezembro de 2021

ÚLTIMA REVISÃO:

27 de abril de 2022

42

42