BIBLIOTECA

SENAC ALECRIM

PAVIMENTO TÉRREO

CABINE REUNIÃO [CAR]

Local: Biblioteca

Quantidade: 1 Unidade

CABINE EM GESSO REVESTIDA POR MDF 6mm GRAFITO CHESS DA ARAUCO LAMINADO EM UMA DAS FACES, COM FITA DE BORDA NO MESMO PADRÃO APLICADAS POR PROCESSO DE "HOT MELT" E ENCABEÇAMENTO 45º. INTERNAMENTE APLICAR LACA PU BRILHO NA COR TAITI DA SUVINIL.

CALHA PARA CORTINA [CC]

PAINEL EM MDF COM CALHA PARA CORTINA LAQUEADO EM PU BRILHO COM NO MÍNIMO 2 DEMÃOS NA COR TAITI DA SUVINIL ESPECIFICADOS NO DETALHAMENTO.

BANCADAS EM MDF CINZA CRISTAL MATT DA ARAUCO LAMINADO EM UMA DAS FACES, COM FITA DE BORDA NO MESMO PADRÃO APLICADAS POR PROCESSO DE "HOT MELT" E ENCABEÇAMENTO 45º

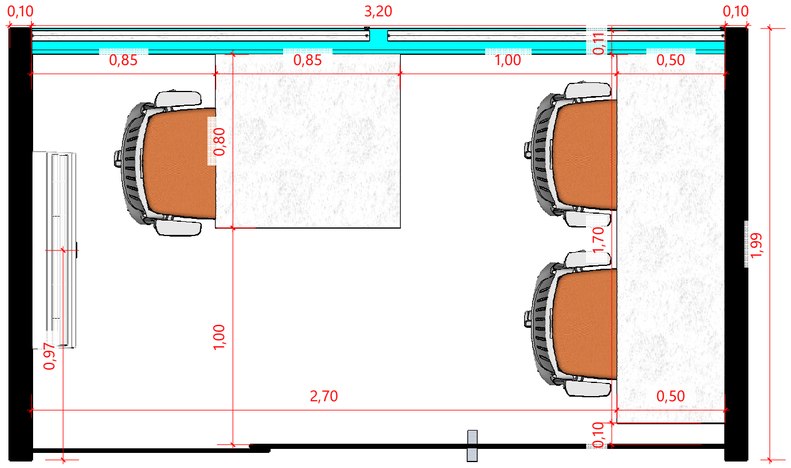

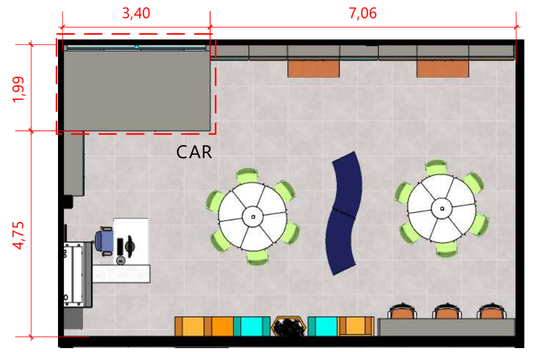

BIBLIOTECA
MÓVEL CAR

PLANTA BAIXA
ESCALA 1/20

BANCADA

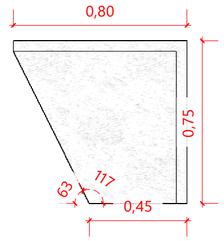

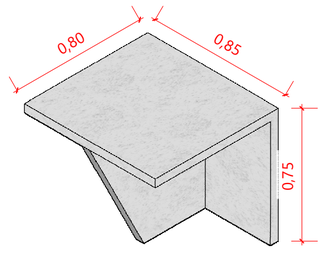

LATERAL DIR.
ESCALA 1/20

PERSPECTIVA ISO
ESCALA 1/20

CABINE EM GESSO REVESTIDO POR MDF COR GRAFITO CHESS DA ARAUCO

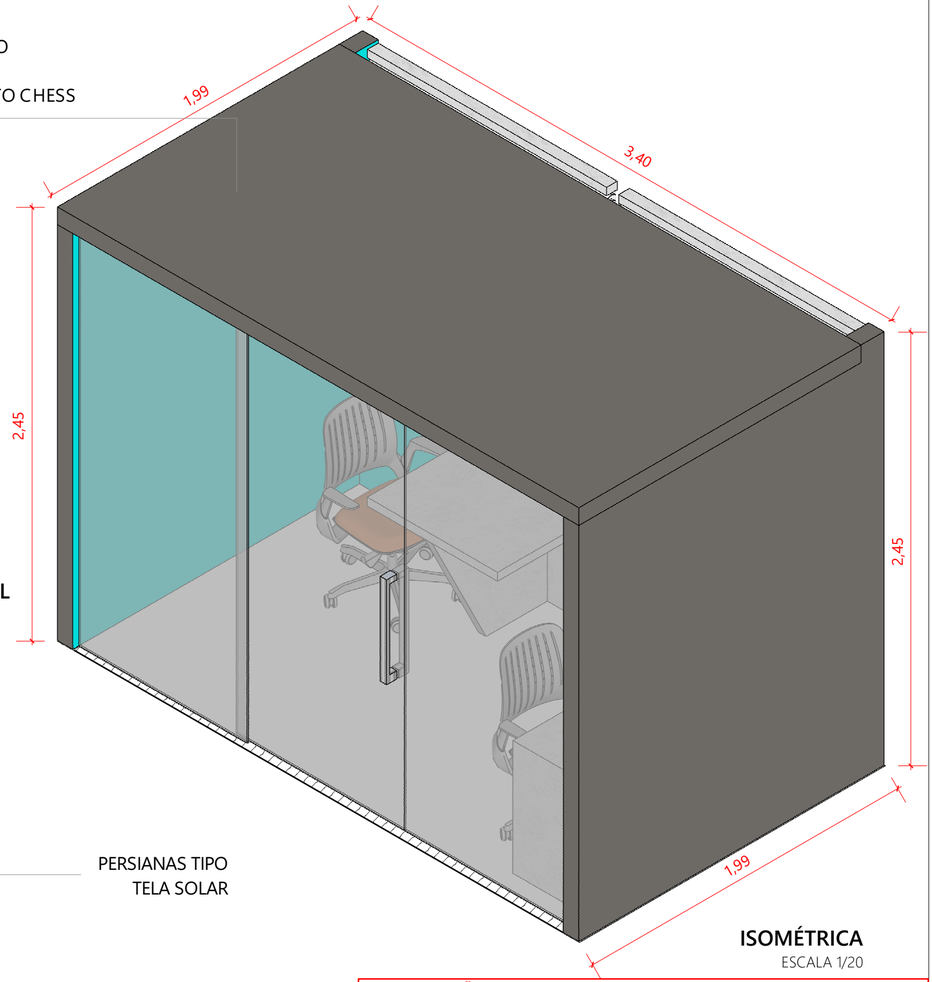

ISOMÉTRICA
ESCALA 1/20

VISTA FRONTAL
ESCALA 1/20

CALHA PARA CORTINA

MDF LAQUEADO TINTA PU NA COR TAITI DA SUVINIL

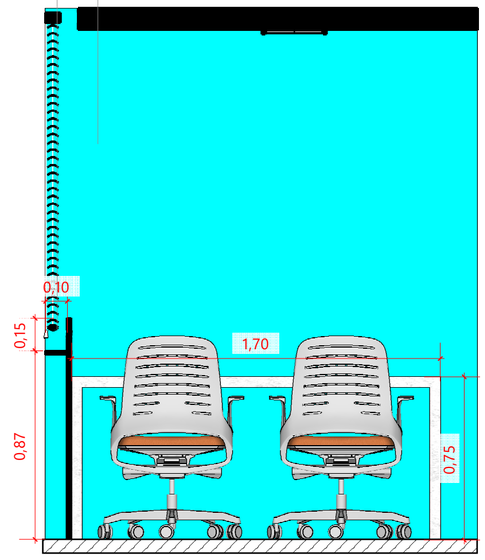

CORTE TRANSVERSAL
ESCALA 1/20

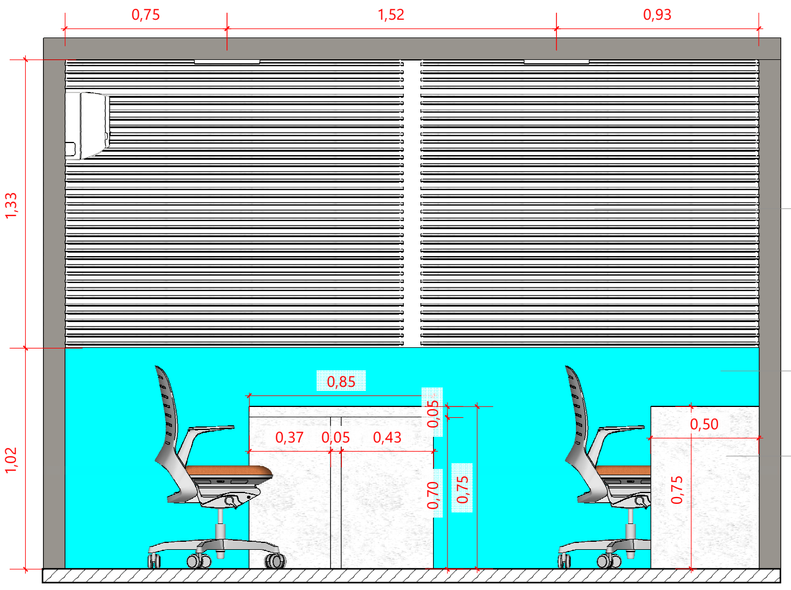

PERSIANAS TIPO TELA SOLAR

MDF LAQUEADO TINTA PU NA COR TAITI DA SUVINIL

BANCA DA EM MDF CINZA CRISTAL MATT DA ARAUCO

CORTE LONGITUDINAL
ESCALA 1/20

ATENÇÃO: TODAS AS MEDIDAS DEVEM SER CONFERIDAS *IN LOCO*

PROJETO ARQUITETÔNICO:
PATRÍCIA LIBERATO DE MEDEIROS TAVARES — CAU 81107-6

RESPONSÁVEL LEGAL:
SERVIÇO NACIONAL DE APRENDIZAGEM COMERCIAL

EXECUÇÃO

Senac
Serviço Nacional de Aprendizagem Comercial
DIREÇÃO REGIONAL
Rua São Tomé, 444, Cidade Alta-Natal-RN
Cep: 59025 - 30 | Tel: 84 - 4005 - 1013

PROJETO: MARCENARIA SENAC ALECRIM

ENDEREÇO DA OBRA: Av. Alm. Alexandrino de Alencar, 556 - Alecrim, Natal - RN, 59030-350

TIPO DE PROJETO: DET

AUTOR: PATRÍCIA LIBERATO — CAU 81107-6; THAYSE BEZERRA SOARES — CAU 217677-7

REVISÃO: R01

FASE: Projeto EXECUTIVO

TÍTULO: SENAC ALECRIM

ESCALA: INDICADA

DATA: 04/06/2024

PRANCHA: 01/15

BIBLIOTECA

SENAC ALECRIM

PAVIMENTO TÉRREO

ESTANTE NICHADA [ESN]

Local: Biblioteca

Quantidade: 1 Unidade

MÓVEL EM MDF 18mm GRAFITO CHESS DA ARAUCO LAMINADO NAS DUAS FACES, COM FITA DE BORDA NO MESMO PADRÃO APLICADAS POR PROCESSO DE "HOT MELT" E ENCABEÇAMENTO 45º. PRATELEIRAS NO MESMO PADRÃO DE MDF 18mm COM FIXAÇÃO COM CONECTOR INVISÍVEL ÓCU DA HAFELE OU SIMILAR

NICHOS

NICHOS EM MDF 18mm EXECUTADOS EM LACA PU BRILHO EM NO MÍNIMO 2 DEMÃOS NA COR **TAITI, ROSA ALARANJADO** E **BICO DE TUCANO** DA SUVINIL ESPECIFICADOS NO DETALHAMENTO.

QUANTITATIVO DE NICHOS

TAITI: 5 NICHOS
4N - 33CM X 85CM
1N - 33CM X 1,01CM

ROSA ALARANJADO: 3 NICHOS
2N - 33CM X 85CM
1N - 33CM X 1,01CM

BICO DE TUCANO: 3 NICHOS
2N - 33CM X 85CM
1N - 33CM X 1,01CM

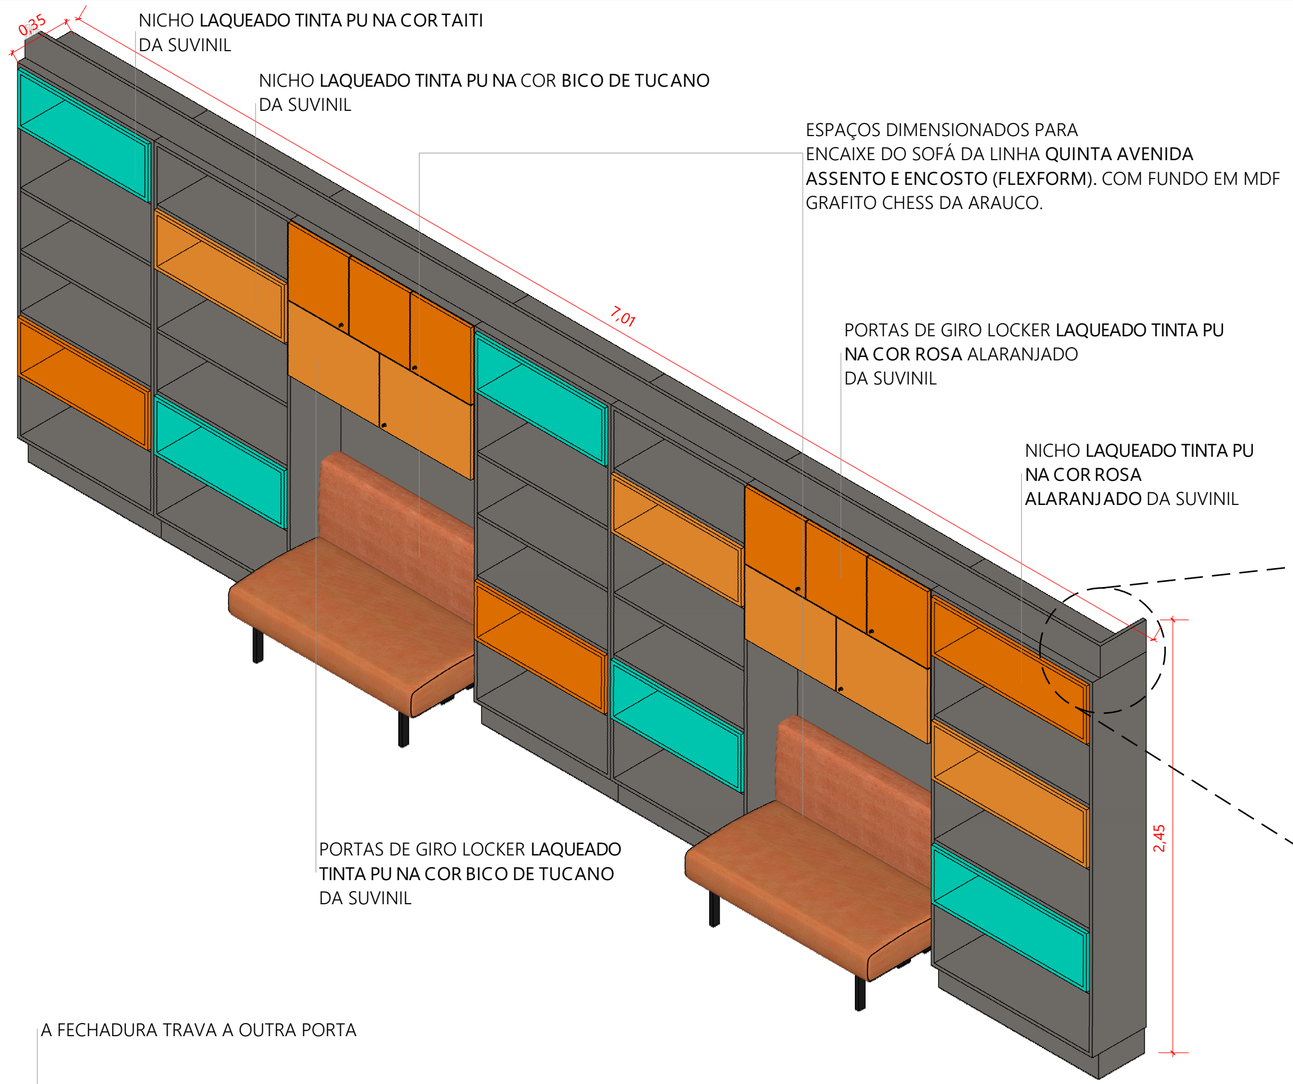

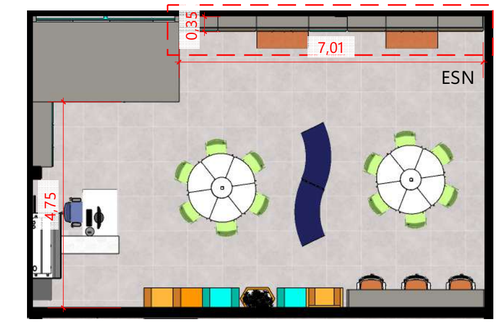

BIBLIOTECA
MÓVEL ESN

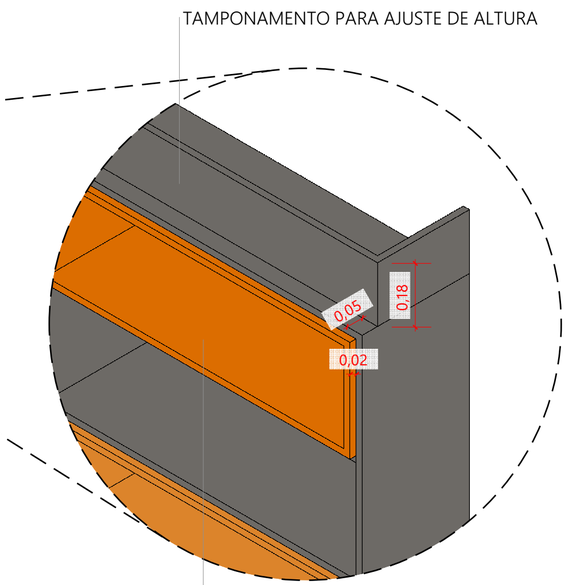

A FECHADURA TRAVA A OUTRA PORTA

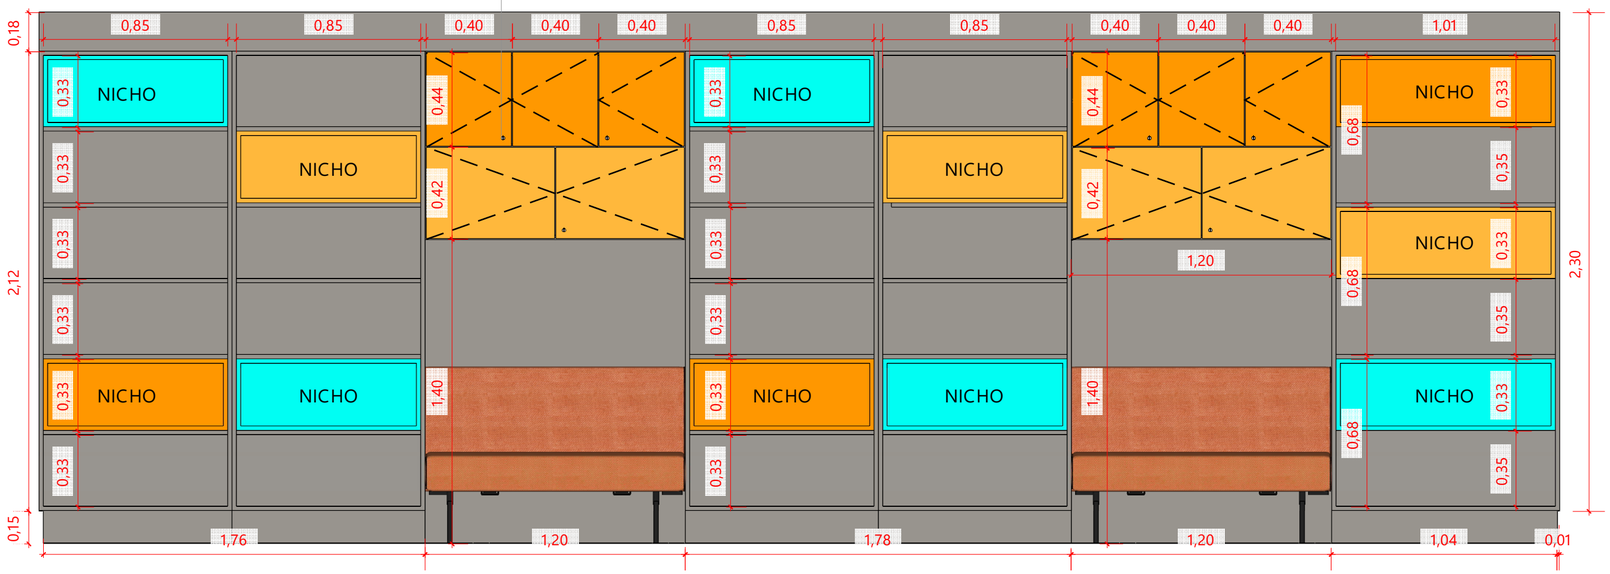

VISTA FRONTAL
ESCALA 1/20

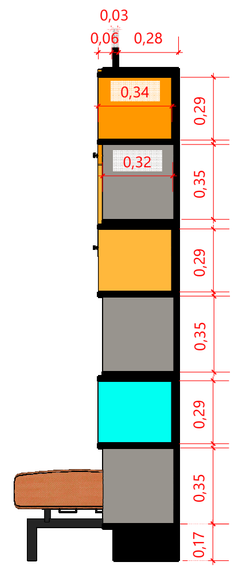

CORTE LATERAL
ESCALA 1/20

ATENÇÃO: TODAS AS MEDIDAS DEVEM SER CONFERIDAS *IN LOCO*

PROJETO ARQUITETÔNICO:
PATRÍCIA LIBERATO DE MEDEIROS TAVARES — CAU 81107-6

RESPONSÁVEL LEGAL:
SERVIÇO NACIONAL DE APRENDIZAGEM COMERCIAL

EXECUÇÃO

Serviço Nacional de Aprendizagem Comercial
DIREÇÃO REGIONAL
Rua São Tomé, 444, Cidade Alta-Natal-RN
Cep: 59025 - 30 | Tel: 84 - 4005 - 1013

PROJETO: MARCENARIA SENAC ALECRIM

ENDEREÇO DA OBRA: Av. Alm. Alexandrino de Alencar, 556 - Alecrim, Natal - RN, 59030-350

AUTOR: PATRÍCIA LIBERATO — CAU 81107-6; THAYSE BEZERRA SOARES — CAU 217677-7

REVISÃO: R01

FASE: Projeto EXECUTIVO

TIPO DE PROJETO: DET

TÍTULO: SENAC ALECRIM

ESCALA: INDICADA

DATA: 04/06/2024

PRANCHA: 02/15

BIBLIOTECA

SENAC ALECRIM

PAVIMENTO TÉRREO

.....

BANCOS MODULARES [MOD]

Local: Biblioteca
Quantidade: 1 Unidade
MÓVEL MODULAR EM MDF LAMINADO NAS DUAS FACES, COM FITA DE BORDA NO MESMO PADRÃO APLICADAS POR PROCESSO DE "HOT MELT" E ENCABEÇAMENTO 45º.

QTD	COR
01	MD1 - BICO DE TUCANO
01	MD2 - ROSA-ALARANJADO
02	MD3 - TAITI
01	MD4 - ROSA-ALARANJADO
01	MD5 - BICO DE TUCANO

ARMÁRIO LOCKER [ALO]

Local: Biblioteca
Quantidade: 1 Unidade

MÓVEL COM TAMPONAMENTO EM MDF 18mm **GRAFITO CHESS (ARAUCO)**, COM PORTAS DE GIRO COM 4 DOBRADIÇAS CLICK SLOW EASY RETA DA FGVTN OU SIMILAR EM AÇO ZINCADO CADA, COM FECHADURA. LAQUEADAS COM TINTA PU BRILHO NAS CORES: **BRISA (SUVINIL), TAITI, APATITA** RESPECTIVAMENTE, CONFORME DETALHAMENTO.

ALO

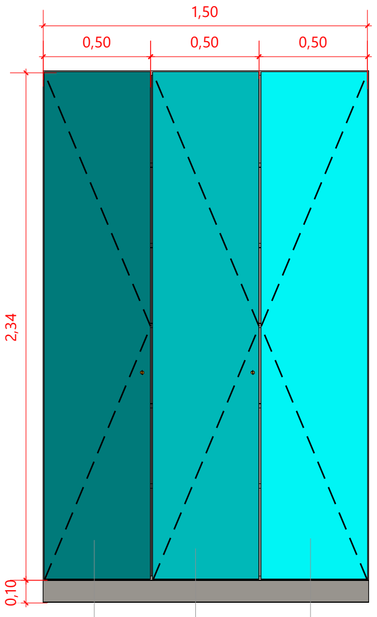

VISTA FRONTAL
ESCALA 1/20

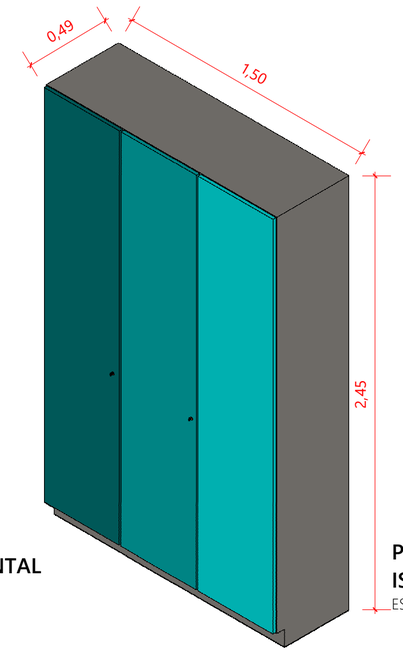

PERSPECTIVA ISOMÉTRICA
ESCALA 1/20

MDF LAQUEADO TINTA PU NA COR APATITA DA SUVINIL

MDF LAQUEADO TINTA PU NA COR TAITI DA SUVINIL

MDF LAQUEADO TINTA PU NA COR BRISA DA SUVINIL

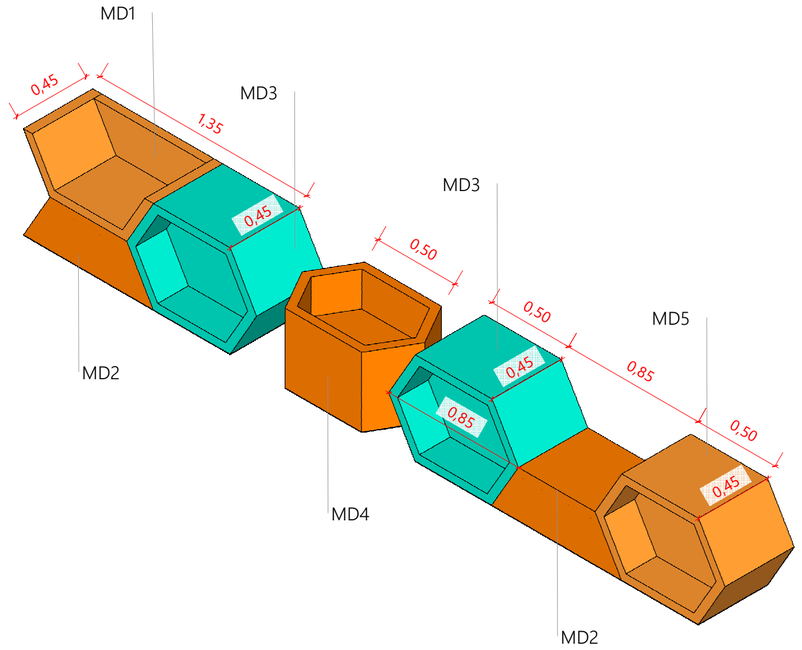

PERSPECTIVA ISOMÉTRICA
ESCALA 1/20

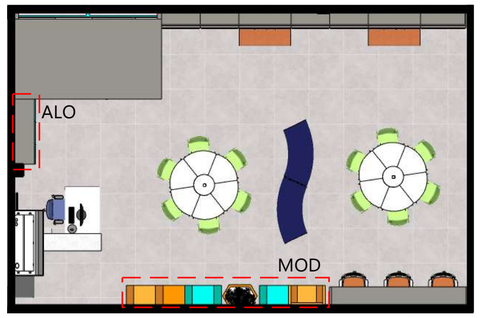

BIBLIOTECA
MÓVEL MOD E ALO

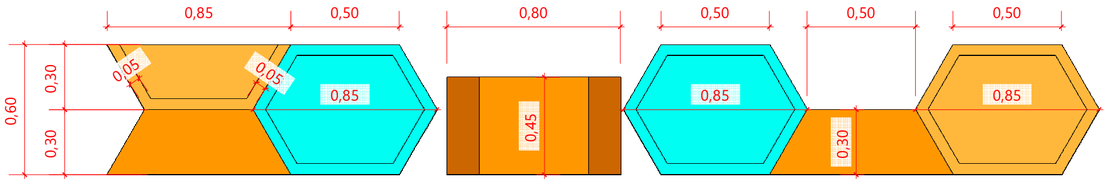

VISTA FRONTAL
ESCALA 1/20

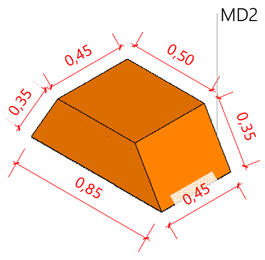

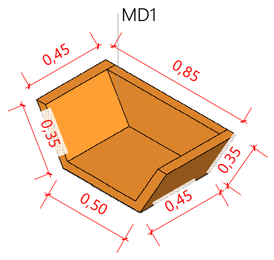

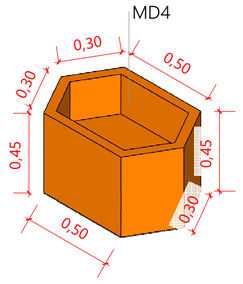

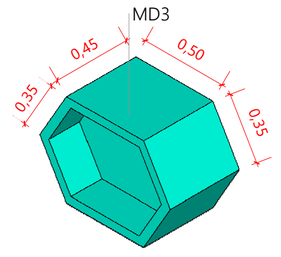

PERSPECTIVAS
ESCALA 1/20

ATENÇÃO: TODAS AS MEDIDAS DEVEM SER CONFERIDAS *IN LOCO*

PROJETO ARQUITETÔNICO:
PATRÍCIA LIBERATO DE MEDEIROS TAVARES — CAU B1107-6

RESPONSÁVEL LEGAL:
SERVIÇO NACIONAL DE APRENDIZAGEM COMERCIAL

EXECUÇÃO

Senac
Serviço Nacional de Aprendizagem Comercial
DIREÇÃO REGIONAL
Rua São Tomé, 444, Cidade Alta-Natal-RN
Cep: 59025 - 30 | Tel: 84 - 4005 - 3018

PROJETO: MARCENARIA SENAC ALECRIM

ENDEREÇO DA OBRA: Av. Alm. Alexandrino de Alencar, 556 - Alecrim, Natal - RN, 59030-350				TIPO DE PROJETO: DET
AUTOR: PATRICIA LIBERATO CAU B1107-6 / THAYSE BEZERRA SOARES CAU 217677-7		REVISÃO: R01	FASE: Projeto EXECUTIVO	
TÍTULO: SENAC ALECRIM			ESCALA: INDICADA	PRANCHA: 03/15
			DATA: 04/06/2024	

BIBLIOTECA

SENAC ALECRIM

PAVIMENTO TÉRREO

MESA DE TRABALHO [MET]

Local: Biblioteca

Quantidade: 1 Unidade

MÓVEL EM MDF 18mm GRAFITO CHESS DA ARAUCO, COM FITA DE BORDA NO MESMO PADRÃO APLICADAS POR PROCESSO DE "HOT MELT" E ENCABEÇAMENTO 45º. PARTE INTERNA EM MDF LAQUEADO COM TINTA PU BRILHO NA COR ROSA-ALARANJADO

BANCO ARQUIBANCADA [BAN]

Local: Central de atendimento

Quantidade: 2 Unidades

BANCO EM MDF 15mm NA COR BICO DE TUCANO E ROSA ALARANJADO DA SUVINIL. CONFORME DETALHAMENTO. A ESTRUTURA DEVE SER REFORÇADA INTERNAMENTE COM MADEIRA MACIÇA.

MET

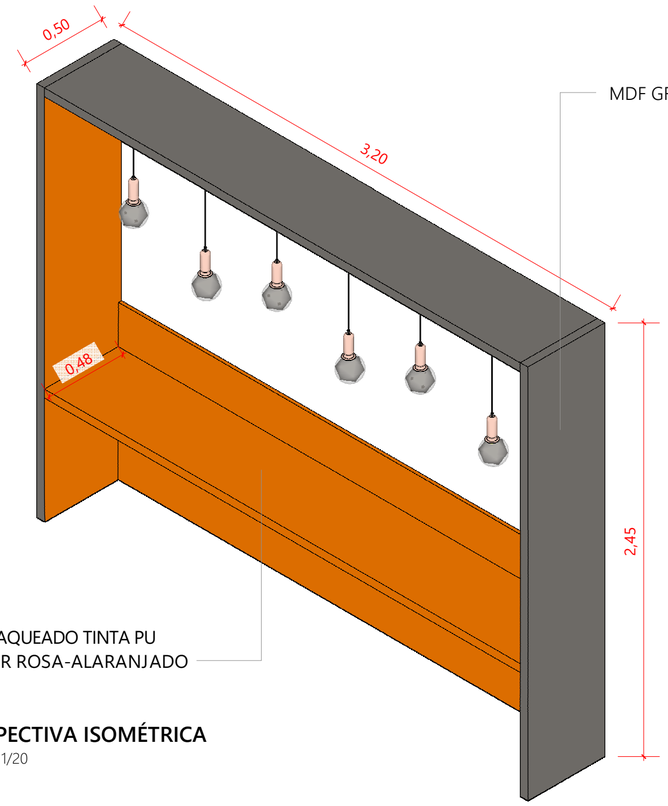

PERSPECTIVA ISOMÉTRICA
ESCALA 1/20

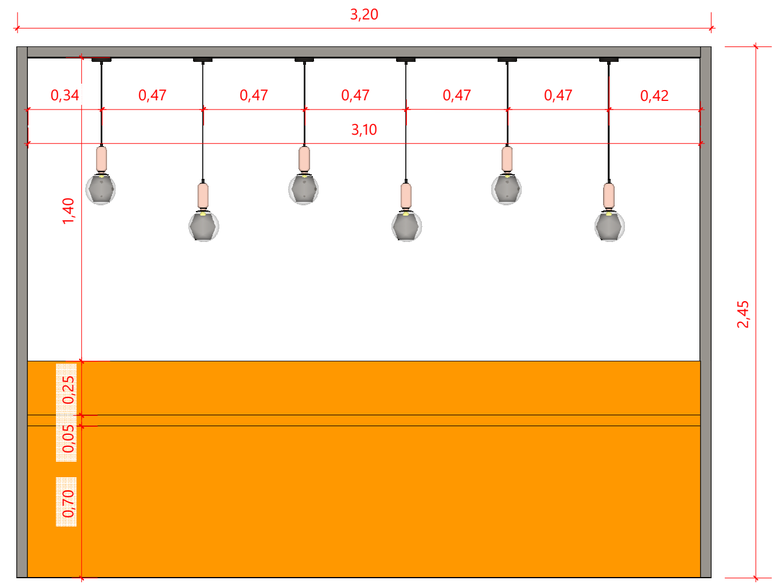

VISTA FRONTAL
ESCALA 1/20

BAN

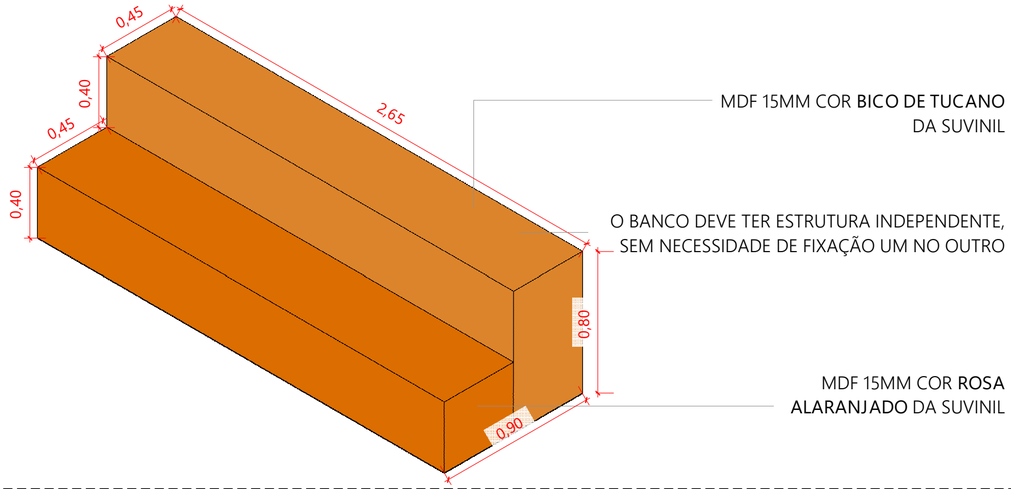

PERSPECTIVA ISOMÉTRICA
ESCALA 1/20

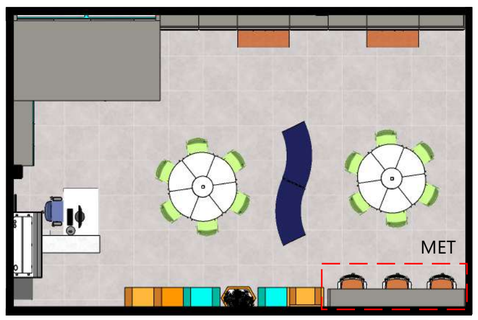

BIBLIOTECA
MÓVEL MET

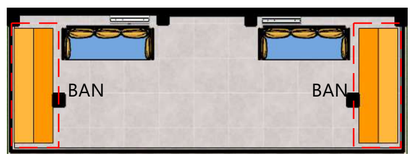

HALL DE ENTRADA
MÓVEL BAN

ATENÇÃO: TODAS AS MEDIDAS DEVEM SER CONFERIDAS *IN LOCO*

PROJETO ARQUITETÔNICO:
PATRICIA LIBERATO DE MEDEIROS TAVARES CAU 81107-6

RESPONSÁVEL LEGAL:
SERVIÇO NACIONAL DE APRENDIZAGEM COMERCIAL

EXECUÇÃO

Serviço Nacional de Aprendizagem Comercial
DIREÇÃO REGIONAL
Rua São Tomé, 444, Cidade Alta-Natal-RN
Cep: 59025 - 30 | Tel: 84 - 4005 - 1013

PROJETO: MARCENARIA SENAC ALECRIM

ENDEREÇO DA OBRA: Av. Alm. Alexandrino de Alencar, 556 - Alecrim, Natal - RN, 59030-350			TIPO DE PROJETO: DET
AUTOR: PATRÍCIA LIBERATO CAU 81107-6; THAYSE BEZERRA SOARES CAU 217677-7	REVISÃO: R01	FASE: Projeto EXECUTIVO	
TÍTULO: SENAC ALECRIM		ESCALA: INDICADA; DATA: 04/06/2024	PRANCHA: 04/15

SALA DOS PROFESSORES

SENAC ALECRIM

PAVIMENTO TÉRREO

RACK [RAC]

Local: Sala dos professores

Quantidade: 1 Unidade

MÓVEL EM MDF 18mm DAMASCO (ARAUCO), COM FITA DE BORDA
IMPRESSAS COM TINTA U.V, APLICADAS POR PROCESSO DE "HOT MELT" E ENCABEÇAMENTO 45º. AS GAVETAS DEVEM
POSSUIR CORPO EM MDF 15mm COM PUXADOR TIPO CAVA EMBUTIDA NA MARCENARIA. AS CORREDIÇAS DEVEM SER TELESCÓPICAS COM ABERTURA TOTAL ATRAVÉS DE ESFERAS DE AÇO COM FECHAMENTO SLOW MOTION QUE EVITA QUE A GAVETA BATA AO FECHAR, COM CAPACIDADE MÍNIMA DE 35kg.

PORTAS DE GIRO COM 2 DOBRADIÇAS CLICK SLOW EASY RETA DA FGVTN OU SIMILAR EM AÇO ZINCADO, E GAVETAS COM PUXADORES TIPO CAVA NO PRÓPRIO MDF.

TUBO DE METALON RETANGULAR 20x20mm COM ESPESSURA DE 1,20mm COM PINTURA ELETROSTÁTICA NA COR BRANCO NEVE COM NO MÍNIMO DUAS DEMÃOS SOLDADO POR PROCESSO DE MIG/MAG.

SAPATAS REGULÁVEIS (PEZINHOS) COM BUCHAS PLÁSTICAS PARA INSERÇÃO NO MÓVEL COM HASTE DE ROSCA 1/4 "LONGA" (36,4mm). BASE DA SAPATA DE AÇO NIQUELADO NO DIÂMETRO DE 20,6mm E CONTA COM BASE DE POLÍMERO PARA EVITAR RISCOS NO PISO DO IMÓVEL

NICHOS

NICHOS EM MDF 18mm NA COR **VERDE JADE** DA ARAUCO, ENCAIXADOS NA ESTRUTURA DE METALON COMO ESPECIFICADO NO DETALHAMENTO.

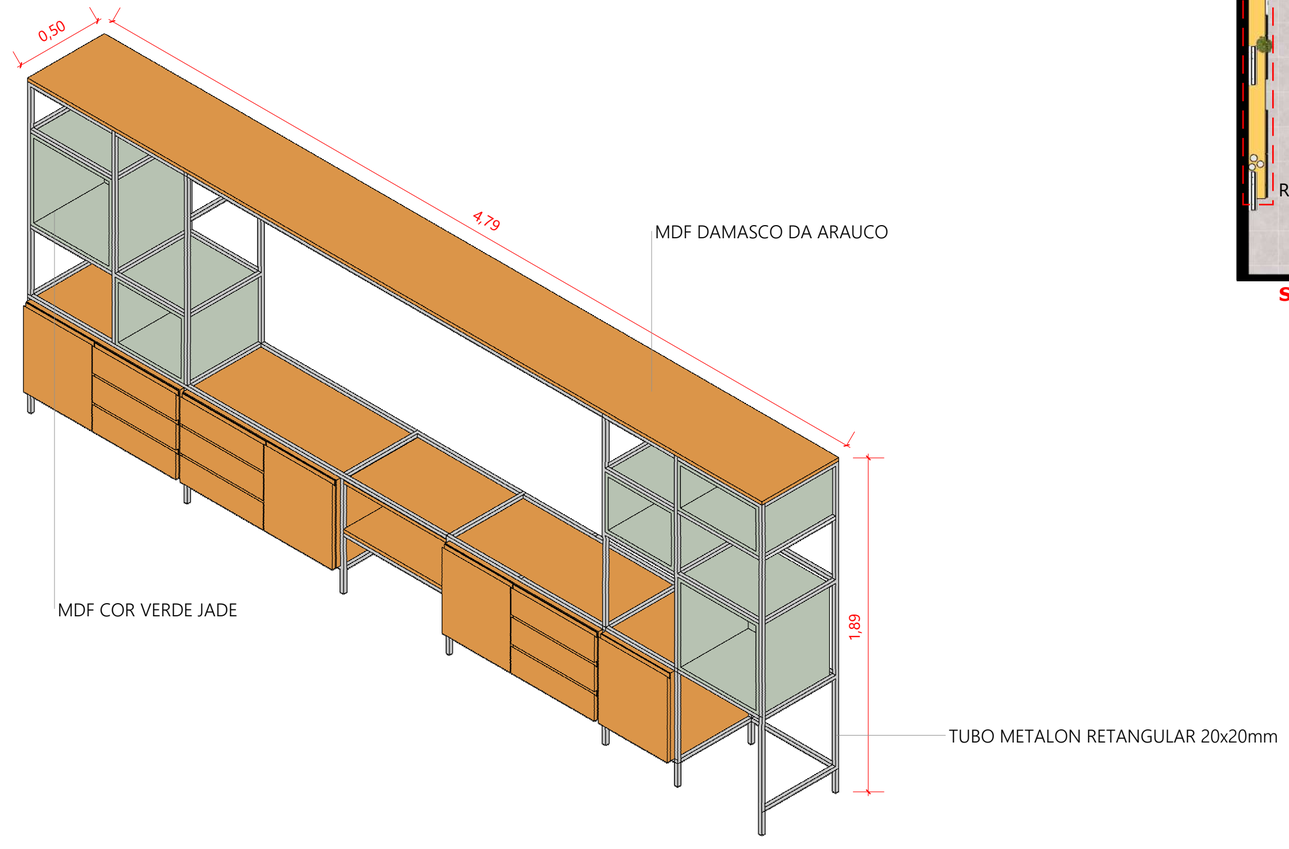

PERSPECTIVA ISOMÉTRICA
ESCALA 1/20

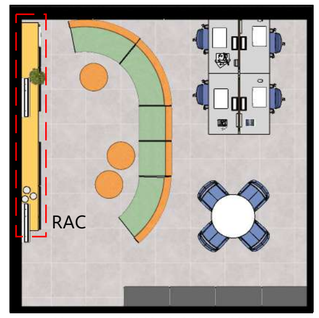

SALA DOS PROFESSORES
MÓVEL RAC

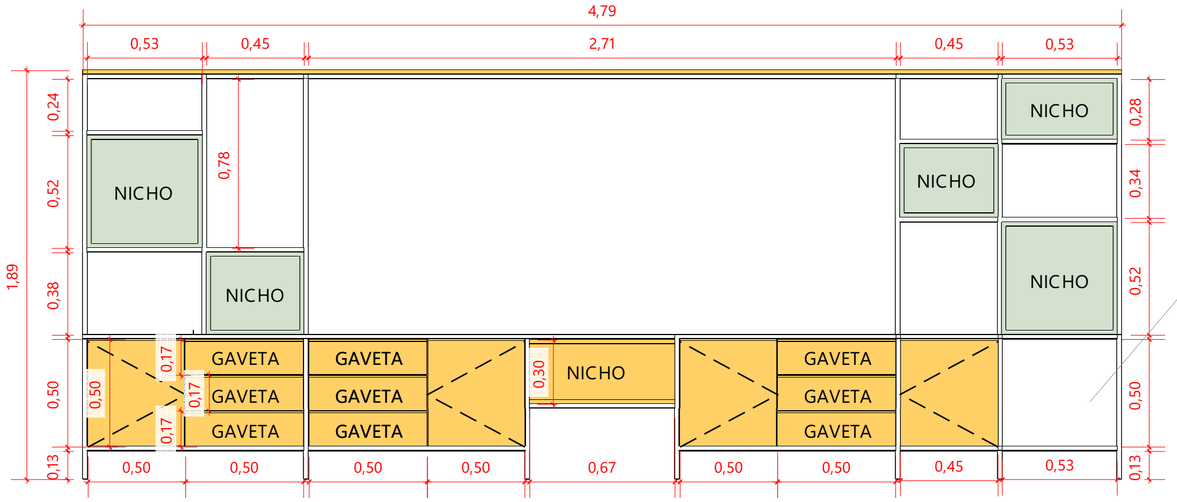

VISTA FRONTAL
ESCALA 1/20

ATENÇÃO: TODAS AS MEDIDAS DEVEM SER CONFERIDAS *IN LOCO*

PROJETO ARQUITETÔNICO:
PATRÍCIA LIBERATO DE MEDEIROS TAVARES — CAU 81107-6

RESPONSÁVEL LEGAL:
SERVIÇO NACIONAL DE APRENDIZAGEM COMERCIAL

EXECUÇÃO

Serviço Nacional de Aprendizagem Comercial
DIREÇÃO REGIONAL
Rua São Tomé, 444, Cidade Alta-Natal-RN
Cep: 59025 - 30 | Tel: 84 - 4005 - 1013

PROJETO: MARCENARIA SENAC ALECRIM

ENDEREÇO DA OBRA: Av. Alm. Alexandrino de Alencar, 556 - Alecrim, Natal - RN, 59030-350

AUTOR: PATRÍCIA LIBERATO — CAU 81107-6; THAYSE BEZERRA SOARES — CAU 217677-7

REVISÃO: R01

FASE: Projeto EXECUTIVO

TIPO DE PROJETO: DET

TÍTULO: SENAC ALECRIM

ESCALA: INDICADA

DATA: 04/06/2024

PRANCHA: 05/15

CENTRAL DE ATENDIMENTO

SENAC ALECRIM

PAVIMENTO TÉRREO

PAINEL EM MDF [PN1]

Local: Central de atendimento

Quantidade: 2 Unidades

PAINEL EM MDF RÍCORI NATIVO TREND 15mm, COM FITA
DE BORDA APLICADAS POR PROCESSO DE HOT MELT, FIXADO NA ALVENARIA POR SISTEMA MÃO AMIGA

PAINEL EM MDF [PN2]

Local: Central de atendimento

Quantidade: 1 Unidade

PAINEL EM MDF RÍCORI NATIVO TREND 15mm, COM FITA
DE BORDA APLICADAS POR PROCESSO DE HOT MELT, FIXADO NA ALVENARIA POR SISTEMA MÃO AMIGA

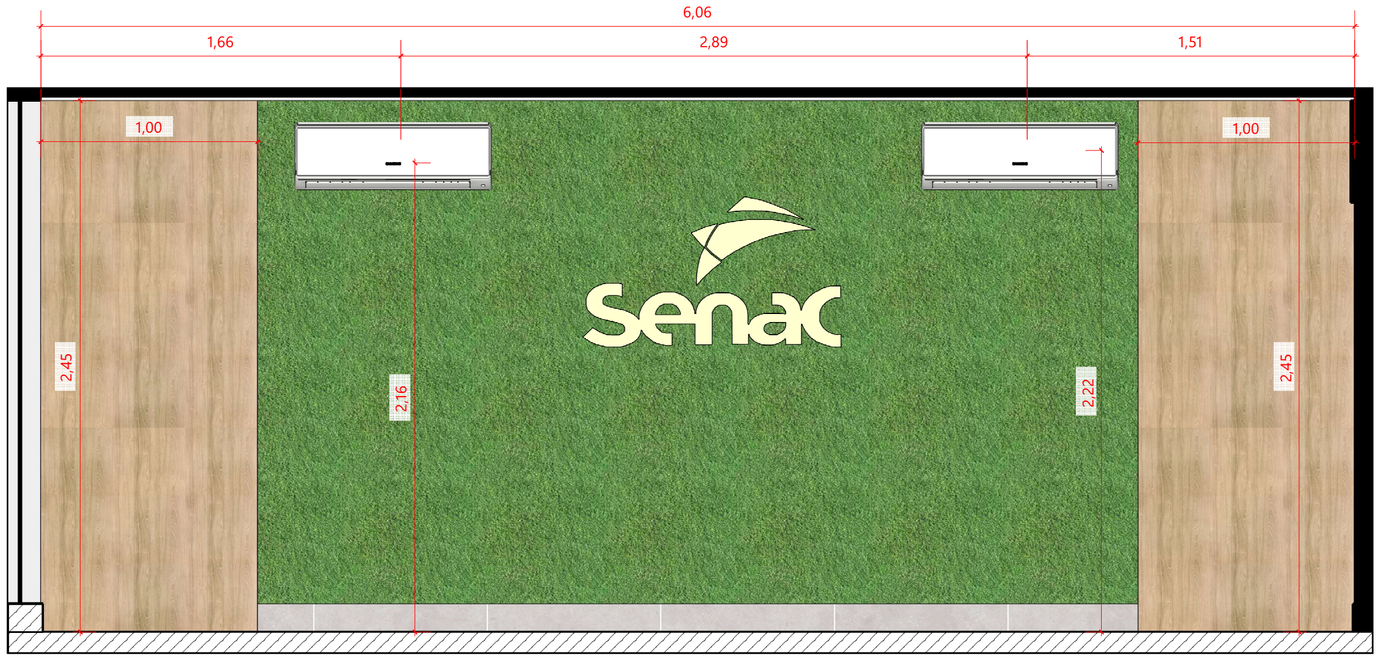

VISTA A
ESCALA 1/20

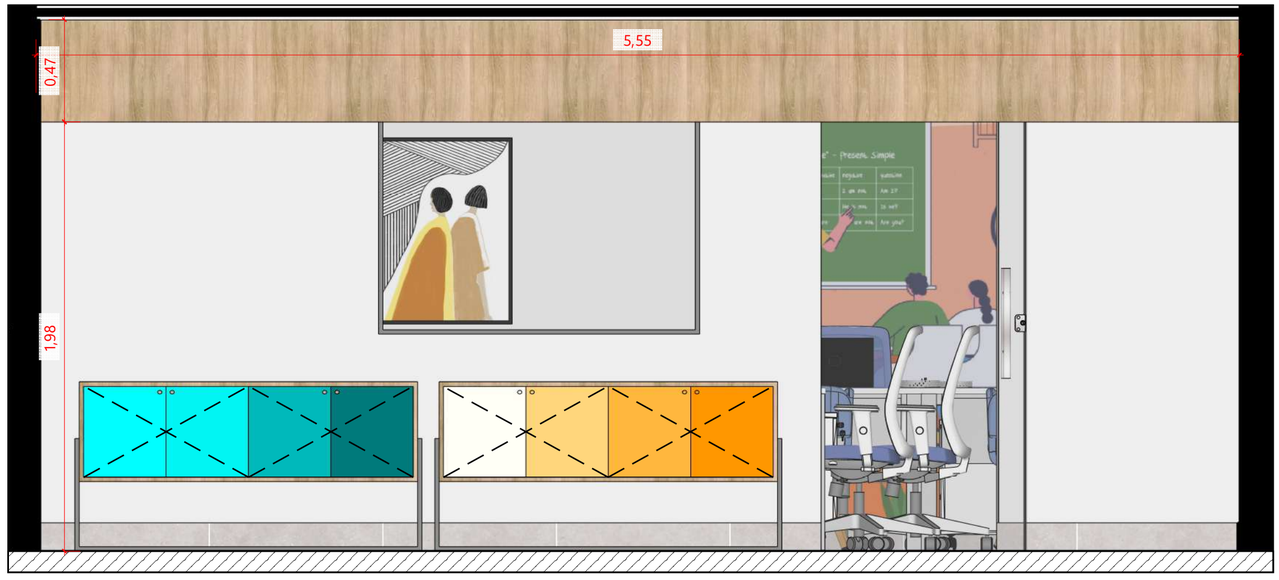

VISTA B
ESCALA 1/20

CENTRAL DE ATENDIMENTO
MÓVEL MAP

ATENÇÃO: TODAS AS MEDIDAS DEVEM SER CONFERIDAS *IN LOCO*

PROJETO ARQUITETÔNICO:
PATRÍCIA LIBERATO DE MEDEIROS TAVARES — CAU 81107-6

RESPONSÁVEL LEGAL:
SERVIÇO NACIONAL DE APRENDIZAGEM COMERCIAL

EXECUÇÃO

Senac
Serviço Nacional de Aprendizagem Comercial
DIREÇÃO REGIONAL
Rua São Tomé, 444, Cidade Alta-Natal-RN
Cep: 59025 - 30 | Tel: 84 - 4005 - 3018

PROJETO: MARCENARIA SENAC ALECRIM

ENDEREÇO DA OBRA: Av. Alm. Alexandrino de Alencar, 556 - Alecrim, Natal - RN, 59030-350			TIPO DE PROJETO: DET
AUTOR: PATRICIA LIBERATO CAU 81107-6; THAYSE BEZERRA SOARES CAU 277677-7	REVISÃO: R01	FASE: Projeto EXECUTIVO	
TÍTULO: SENAC ALECRIM		ESCALA: INDICADA; DATA: 04/06/2024	PRANCHA: 06/15

CENTRAL DE ATENDIMENTO, REUNIÃO E ATENDIMENTO

SENAC ALECRIM

PAVIMENTO TÉRREO

MÓVEL DE APOIO [MAP01 E MAP02]

Local: Central de atendimento[MAP-01 E MAP-02], Atendimento individualizado [MAP-02] e Sala de reuniões [MAP-01]

Quantidade: 2[MAP-01] E 2[MAP-02] Unidades

MÓVEL COM TAMPONAMENTO EM MDF 18mm **RÍCORI NATIVO TREND (ARAUCO)**, COM PORTAS DE GIRO COM 2 DOBRADIÇAS CLICK SLOW EASY RETA DA FGVTN OU SIMILAR EM AÇO ZINCADO CADA, COM PUXADORES CIRCULARES CAVADOS NO PRÓPRIO MDF COM 3cm DE DIAMETRO, SENDO ELAS LAQUEADAS COM TINTA PU BRILHO NAS RESPECTIVAS CORES: [MAP-01] **BRANCO NEVE, GRÃO DE BICO, BICO DE TUCANO, ROSA-ALARANJADO E** [MAP-02] **COR BRISA, TAITI, APATITA E MARTIN PESCADOR , TODAS DA SUVINIL**, CONFORME DETALHAMENTO.

TUBO DE METALON RETANGULAR 20x20mm COM ESPESSURA DE 1,20mm COM PINTURA ELETROSTÁTICA NA COR BRANCA COM NO MÍNIMO 2 DEMÃOS SOLDADO POR PROCESSO DE MIG/MAG

SAPATAS REGULÁVEIS (PEZINHOS) COM BUCHAS PLÁSTICAS PARA INSERÇÃO NO MÓVEL COM HASTE DE ROSCA 1/4 "LONGA" (36,4mm). BASE DA SAPATA DE AÇO NIQUELADO NO DIÂMETRO DE 20,6mm E CONTA COM BASE DE POLÍMERO PARA EVITAR RISCOS NO PISO DO IMÓVEL

MÓVEL DE APOIO VERTICAL [MAV]

Local: Central de atendimento.

Quantidade: 01 Unidade

MÓVEL COM TAMPONAMENTO EM MDF 18mm **RÍCORI NATIVO TREND (ARAUCO)**, COM PORTA DE GIRO COM 2 DOBRADIÇAS CLICK SLOW EASY RETA DA FGVTN OU SIMILAR EM AÇO ZINCADO CADA, COM PUXADORES CIRCULARES CAVADOS NO PRÓPRIO MDF COM 3cm DE DIAMETRO, SENDO ELAS LAQUEADAS COM TINTA PU BRILHO NAS RESPECTIVAS CORES: **BRANCO NEVE , GRÃO DE BICO, BICO DE TUCANO, ROSA -ALARANJADO, TODAS DA SUVINIL**, CONFORME DETALHAMENTO.

TUBO DE METALON RETANGULAR 20x20mm COM ESPESSURA DE 1,20mm COM PINTURA ELETROSTÁTICA NA COR BRANCA COM NO MÍNIMO 2 DEMÃOS SOLDADO POR PROCESSO DE MIG/MAG.

SAPATAS REGULÁVEIS (PEZINHOS) COM BUCHAS PLÁSTICAS PARA INSERÇÃO NO MÓVEL COM HASTE DE ROSCA 1/4 "LONGA" (36,4mm). BASE DA SAPATA DE AÇO NIQUELADO NO DIÂMETRO DE 20,6mm E CONTA COM BASE DE POLÍMERO PARA EVITAR RISCOS NO PISO DO IMÓVEL

[PIL]

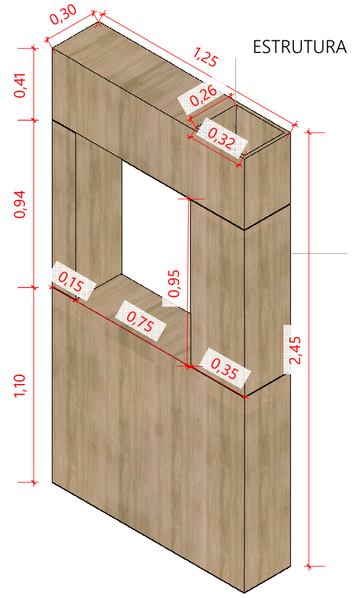

PERSPECTIVA ISOMÉTRICA
ESCALA 1/20

[MAV] MÓVEL VERTICAL DE APOIO

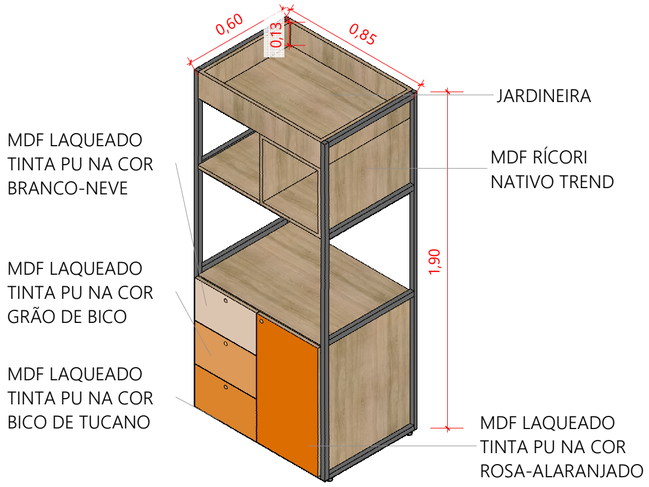

PERSPECTIVA ISOMÉTRICA
ESCALA 1/20

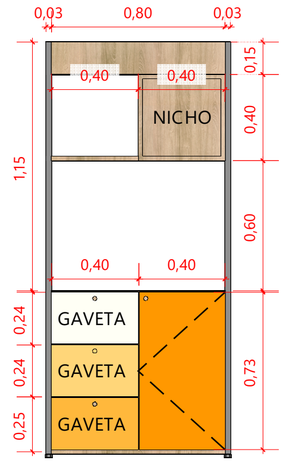

VISTA FRONTAL
ESCALA 1/20

MAP-01

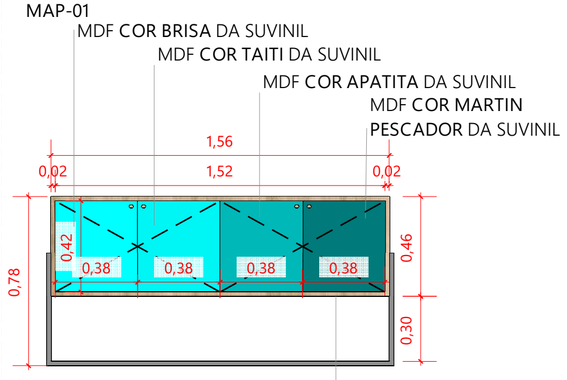

VISTA FRONTAL
ESCALA 1/20

MAP-02

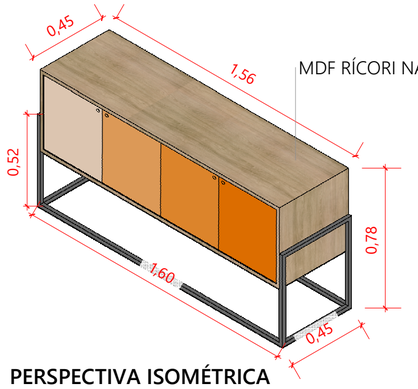

PERSPECTIVA ISOMÉTRICA
ESCALA 1/20

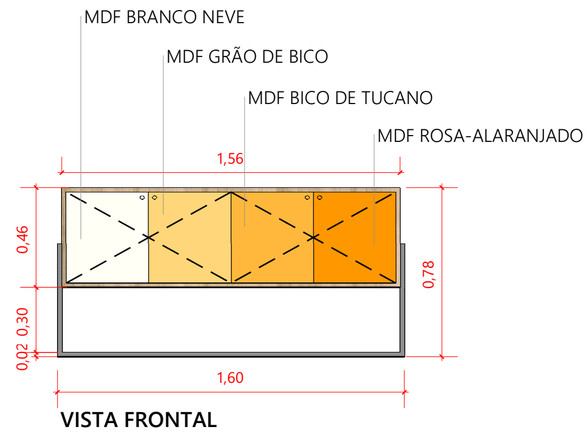

VISTA FRONTAL
ESCALA 1/20

PILAR DIVISÓRIA [PIL]

Local: Central de atendimento
Quantidade: 1

ESTRUTURA EM MDF RÍCORI NATIVO TREND 15mm, COM FITA DE BORDA APLICADAS POR PROCESSO DE HOT MELT, FIXADO NO PILAR COM PARAFUSOS OCULTOS

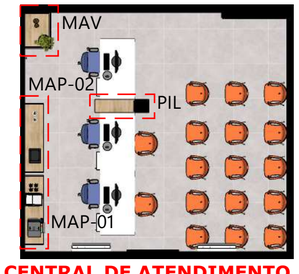

CENTRAL DE ATENDIMENTO
MÓVEL MAP-01,MAP-02,PIL E MAV

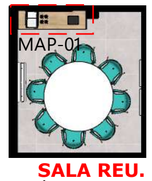

SALA REU.
MÓVEL MAP-01

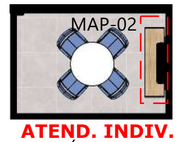

ATEND. INDIV.
MÓVEL MAP-02

ATENÇÃO: TODAS AS MEDIDAS DEVEM SER CONFERIDAS *IN LOCO*

PROJETO ARQUITETÔNICO:
PATRÍCIA LIBERATO DE MEDEIROS TAVARES — CAU 81107-6

RESPONSÁVEL LEGAL:
SERVIÇO NACIONAL DE APRENDIZAGEM COMERCIAL

EXECUÇÃO

Senac
Serviço Nacional de Aprendizagem Comercial
DIREÇÃO REGIONAL
Rua São Tomé, 444, Cidade Alta-Natal-RN
Cep: 59025 - 30 | Tel: 84 - 4005 - 1013

PROJETO: MARCENARIA SENAC ALECRIM

ENDEREÇO DA OBRA: Av. Alm. Alexandrino de Alencar, 556 - Alecrim, Natal - RN, 59030-350			TIPO DE PROJETO: DET
AUTOR: PATRÍCIA LIBERATO — CAU 81107-6; THAYSE BEZERRA SOARES — CAU 277677-7	REVISÃO: R01	FASE: Projeto EXECUTIVO	
TÍTULO: SENAC ALECRIM		ESCALA: INDICADA; DATA: 04/06/2024	PRANCHA: 07/15

COZINHA

SENAC ALECRIM

PAVIMENTO TÉRREO

ARMÁRIO AÉREO [AE1]

Local: **Cozinha**
Quantidade: 1 Unidade

MÓVEL EM MDF 18mm **VERDE JADE DA ARAUCO E AURORA TRAMA** DA DURATEX LAMINADO NAS DUAS FACES, COM FITA DE BORDA NO MESMO PADRÃO APLICADAS POR PROCESSO DE "HOT MELT" E ENCABEÇAMENTO 45º. PRATELEIRAS NO MESMO PADRÃO DE MDF 18mm COM FIXAÇÃO COM CONECTOR INVISÍVEL ÓCU DA HAFELE OU SIMILAR

NICHOS EM MDF 18mm NA COR **AURORA TRAMA DA DURATEX.**

PORTAS DE GIRO EM MDF **VERDE JADE DA ARAUCO** COM 2 DOBRADIÇAS CLICK SLOW EASY RETA DA FGVTN OU SIMILAR EM AÇO ZINCADO, E GAVETAS COM PUXADORES TIPO CAVA NO PRÓPRIO MDF.

ARMÁRIO VERTICAL [AVE]

Local: **Cozinha**
Quantidade: 1 Unidade

MÓVEL EM MDF 18mm **VERDE JADE DA ARAUCO E AURORA TRAMA** DA DURATEX LAMINADO NAS DUAS FACES, COM FITA DE BORDA NO MESMO PADRÃO APLICADAS POR PROCESSO DE "HOT MELT" E ENCABEÇAMENTO 45º. PRATELEIRAS NO MESMO PADRÃO DE MDF 18mm COM FIXAÇÃO COM CONECTOR INVISÍVEL ÓCU DA HAFELE OU SIMILAR

NICHOS EM MDF 18mm NA COR **VERDE JADE DA ARAUCO.**

PORTAS DE GIRO EM MDF **AURORA TRAMA DA DURATEX** COM 2 DOBRADIÇAS CLICK SLOW EASY RETA DA FGVTN OU SIMILAR EM AÇO ZINCADO, E GAVETAS COM PUXADORES TIPO CAVA NO PRÓPRIO MDF.

AE1 - ARMÁRIO AÉREO

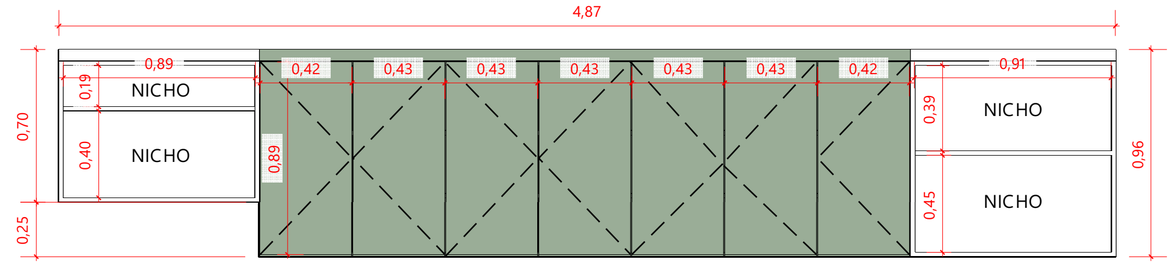

VISTA FRONTAL
ESCALA 1/20

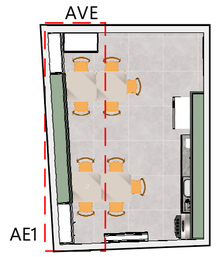

COZINHA
MÓVEL AE1 E AVE

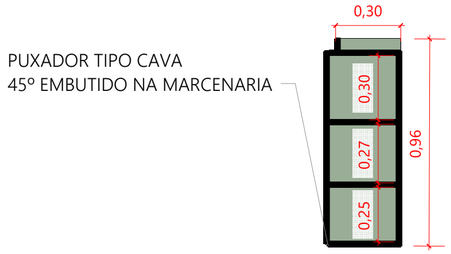

CORTE TRANSVERSAL
ESCALA 1/20

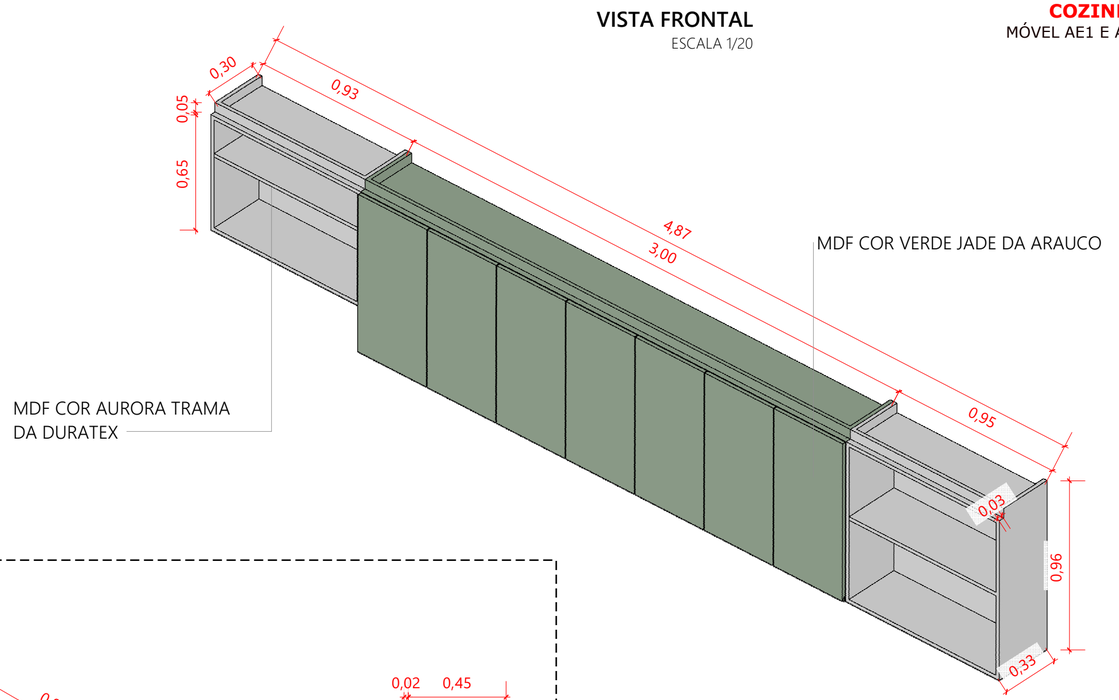

PERPSPECTIVA ISO
ESCALA 1/20

AVE - ARMÁRIO VERTICAL

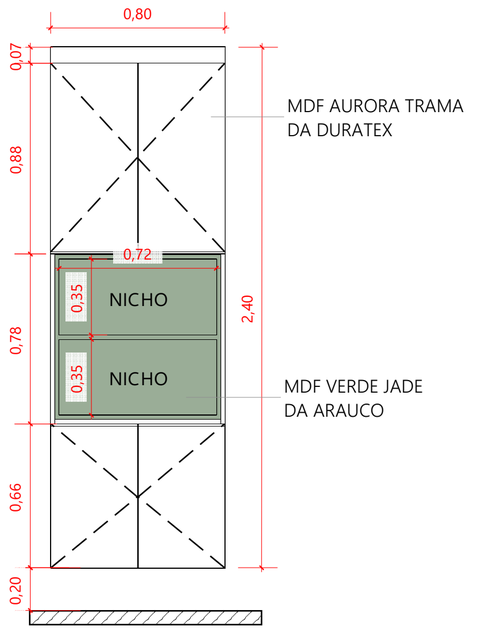

VISTA FRONTAL
ESCALA 1/20

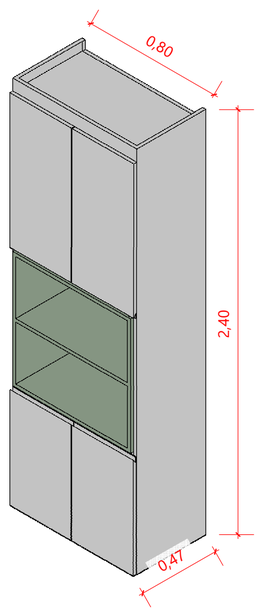

PERSPECTIVA ISO
ESCALA 1/20

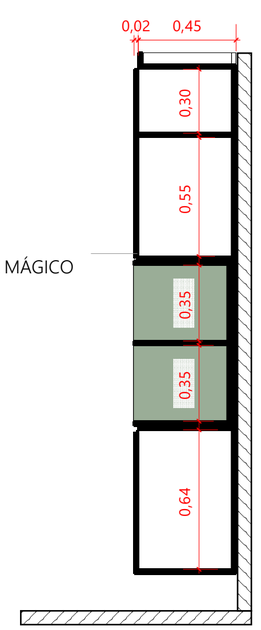

CORTE TRANSVERSAL
ESCALA 1/20

ATENÇÃO: TODAS AS MEDIDAS DEVEM SER CONFERIDAS *IN LOCO*

PROJETO ARQUITETÔNICO:
PATRÍCIA LIBERATO DE MEDEIROS TAVARES — CAU 81107-6

RESPONSÁVEL LEGAL:
SERVIÇO NACIONAL DE APRENDIZAGEM COMERCIAL

EXECUÇÃO

Serviço Nacional de Aprendizagem Comercial
DIREÇÃO REGIONAL
Rua São Tomé, 444, Cidade Alta-Natal-RN
Cep: 59025 - 30 | Tel: 84 - 4005 - 1013

PROJETO: MARCENARIA SENAC ALECRIM

ENDEREÇO DA OBRA: Av. Alm. Alexandrino de Alencar, 556 - Alecrim, Natal - RN, 59030-350

AUTOR: PATRÍCIA LIBERATO — CAU 81107-6 | THAYSE BEZERRA SOARES — CAU 217677-7

REVISÃO: R01

FASE: Projeto EXECUTIVO

TIPO DE PROJETO: DET

TÍTULO: SENAC ALECRIM

ESCALA: INDICADA

DATA: 04/06/2024

PRANCHA: 08/15

COZINHA

SENAC ALECRIM

PAVIMENTO TÉRREO

ARMÁRIO AÉREO [AE2]

Local: **Cozinha**
Quantidade: 1 Unidade

MÓVEL EM MDF 18mm VERDE JADE DA ARAUCO LAMINADO NAS DUAS FACES, COM FITA DE BORDA NO
MESMO PADRÃO APLICADAS POR PROCESSO DE "HOT MELT" E ENCABEÇAMENTO 45º. PRATELEIRAS NO MESMO PADRÃO DE MDF 18mm COM FIXAÇÃO COM CONECTOR INVISÍVEL ÓCU DA HAFELE OU SIMILAR

BANCADA [BAC]

Local: **Cozinha**
Quantidade: 1 Unidade

MÓVEL EM MDF 18mm AURORA TRAMA DA DURATEX LAMINADO NAS DUAS FACES, COM FITA DE BORDA NO
MESMO PADRÃO APLICADAS POR PROCESSO DE "HOT MELT" E ENCABEÇAMENTO 45º. PRATELEIRAS NO MESMO PADRÃO DE MDF 18mm COM FIXAÇÃO COM CONECTOR INVISÍVEL ÓCU DA HAFELE OU SIMILAR

GAVETAS COM PUXADORES TIPO CAVA EMBUTIDA NA MARCENARIA

AE2 - ARMÁRIO AÉREO

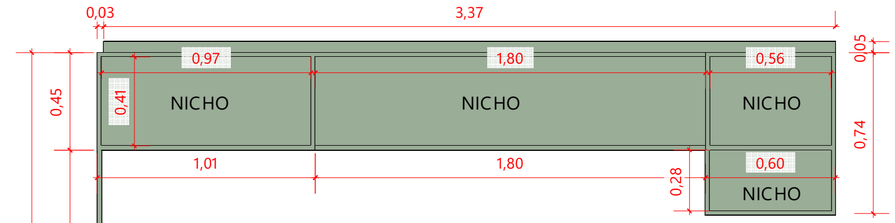

VISTA FRONTAL
ESCALA 1/20

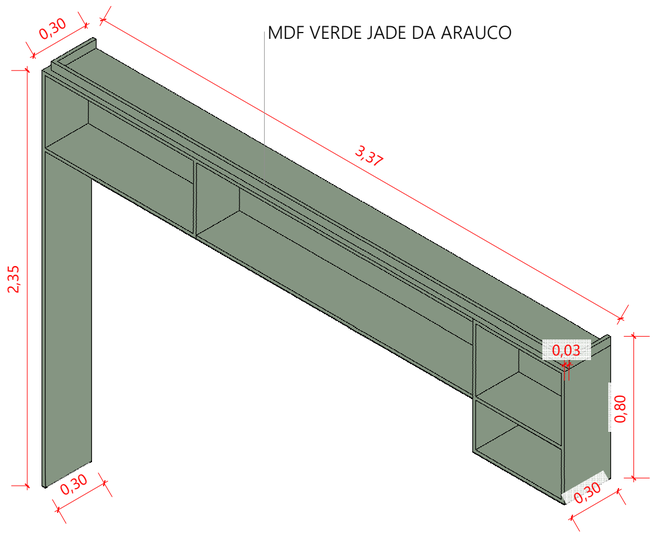

PERSPECTIVA ISO
ESCALA 1/20

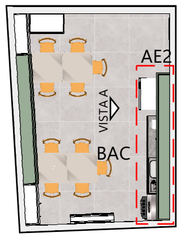

COZINHA
MÓVEL AE2 E BAC

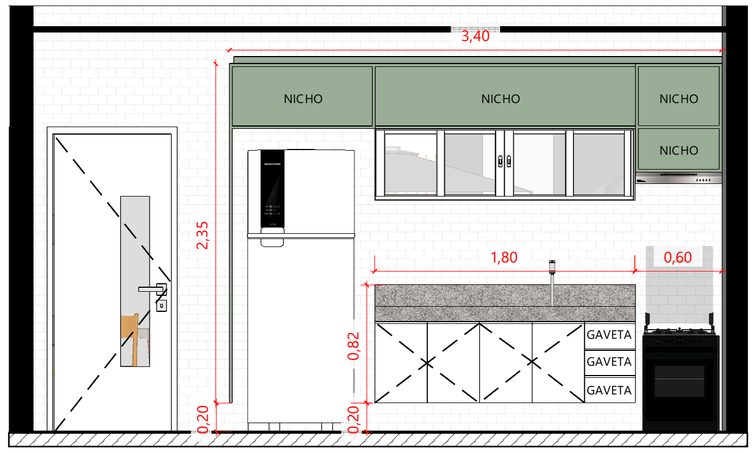

VISTA A
ESCALA 1/30

BAC - BANCADA

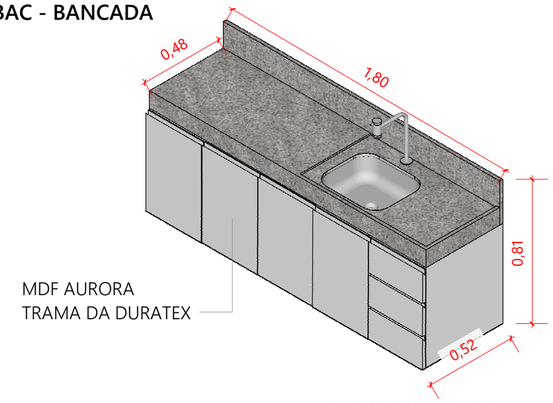

PERSPECTIVA ISO
ESCALA 1/20

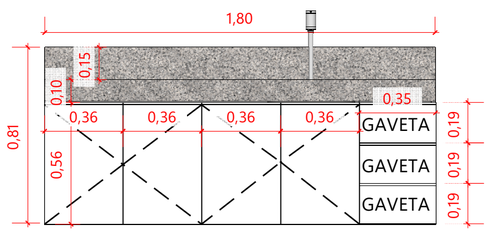

VISTA FRONTAL
ESCALA 1/20

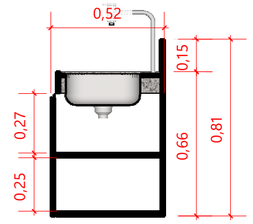

CORTE TRANSVERSAL
ESCALA 1/20

ATENÇÃO: TODAS AS MEDIDAS DEVEM SER CONFERIDAS *IN LOCO*

PROJETO ARQUITETÔNICO:
PATRÍCIA LIBERATO DE MEDEIROS TAVARES — CAU 81107-6

RESPONSÁVEL LEGAL:
SERVIÇO NACIONAL DE APRENDIZAGEM COMERCIAL

EXECUÇÃO

Serviço Nacional de Aprendizagem Comercial
DIREÇÃO REGIONAL
Rua São Tomé, 444, Cidade Alta-Natal-RN
Cep: 59025 - 30 | Tel: 84 - 4005 - 1013

PROJETO: MARCENARIA SENAC ALECRIM

ENDEREÇO DA OBRA: Av. Alm. Alexandrino de Alencar, 556 - Alecrim, Natal - RN, 59030-350			TIPO DE PROJETO: DET
AUTOR: PATRÍCIA LIBERATO (CAU 81107-6) THAYSE BEZERRA SOARES (CAU 217677-7)	REVISÃO: R01	FASE: Projeto EXECUTIVO	
TÍTULO: SENAC ALECRIM		ESCALA: INDICADA	PRANCHA: 09/15
		DATA: 04/06/2024	

ÁREA DE CONVIVÊNCIA

SENAC ALECRIM

PAVIMENTO TÉRREO

BANCO ACOLCHOADO [BCO]

Local: ÁREA DE CONVIVÊNCIA

Quantidade: 1 Unidade

BANCO EM MDF GRAFITO CHESS DA ARAUCO LAMINADO NAS DUAS FACES, COM FITA DE BORDA NO
MESMO PADRÃO APLICADAS POR PROCESSO DE "HOT MELT" E ENCABEÇAMENTO 45º.
ACOLCHOADO À DEFINIR.
06 ALMOFADAS DE 1,07 X 0,55 X 0,08M E ENCOSTO DE 1,07 X 0,55 X 0,08
DESIDADE D23 COM CAPA COM ZÍPER REVESTIDO COM CORINO AZUL
A SER DEFINIDO DE ACORDO COM A CARTELA DE CORES DO FORNECEDOR,
ACABAMENTO RETO FIXADAS AO MÓVEL POR TIRAS DE VELCRO BRANCO.

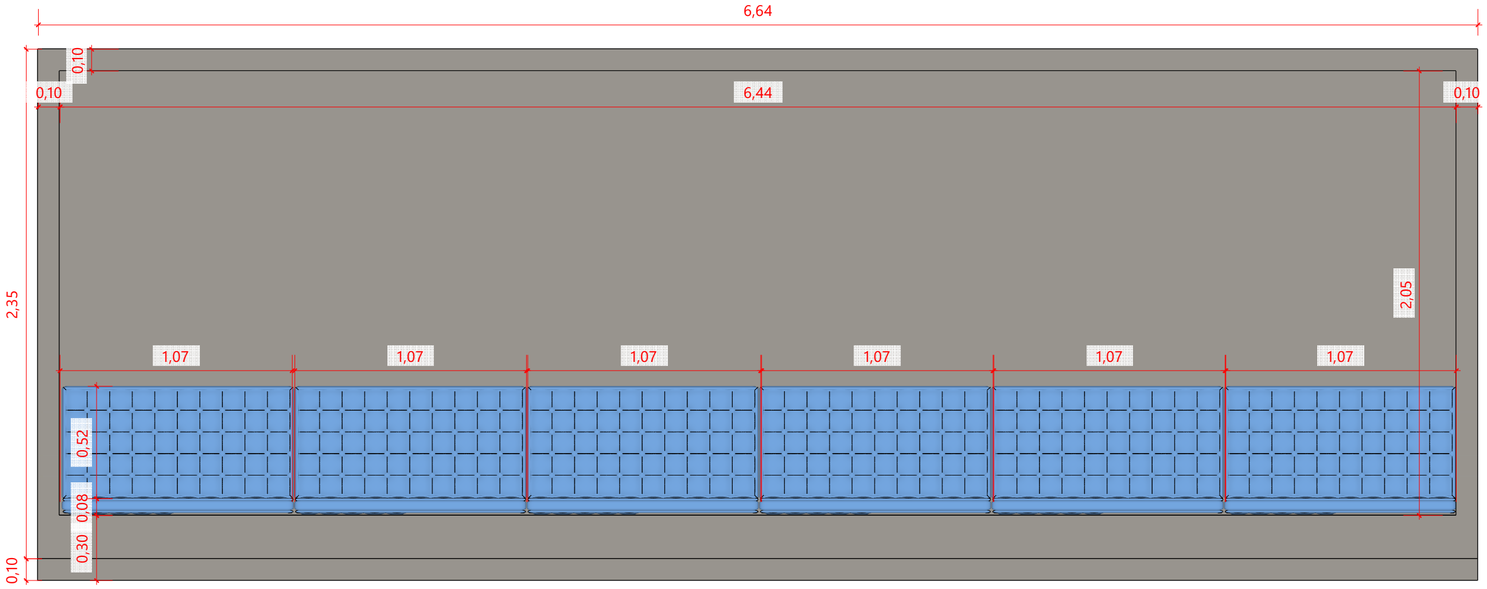

VISTA FRONTAL
ESCALA 1/20

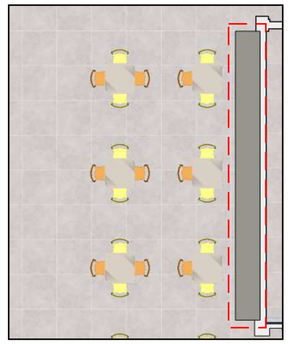

ÁREA DE CONVIVÊNCIA
MÓVEL BAC

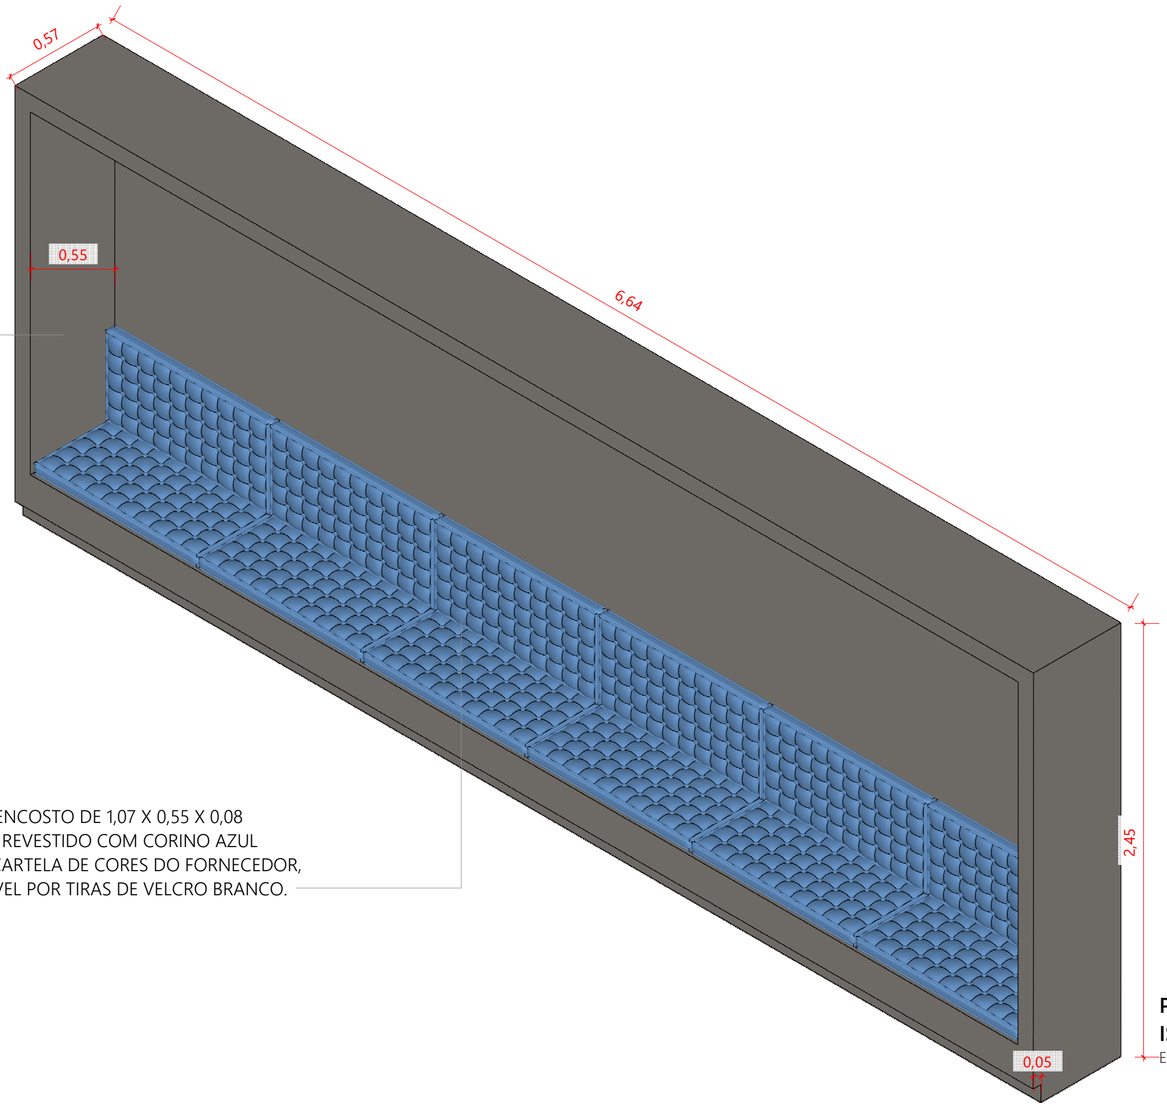

PREVER PASSAGEM DE FIAÇÃO
PARA LETREIRO ILUMINADO

ALMOFADAS DE 1,07 X 0,55 X 0,08M E ENCOSTO DE 1,07 X 0,55 X 0,08
DESIDADE D23 COM CAPA COM ZÍPER REVESTIDO COM CORINO AZUL
A SER DEFINIDO DE ACORDO COM A CARTELA DE CORES DO FORNECEDOR,
ACABAMENTO RETO FIXADAS AO MÓVEL POR TIRAS DE VELCRO BRANCO.

PERSPECTIVA ISOMÉTRICA
ESCALA 1/20

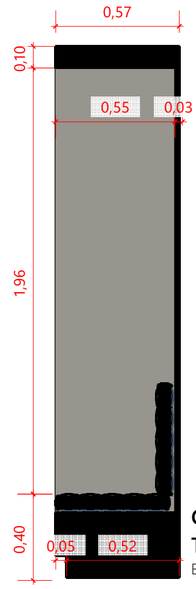

CORTE TRANSVERSAL
ESCALA 1/20

ATENÇÃO: TODAS AS MEDIDAS DEVEM SER CONFERIDAS *IN LOCO*

PROJETO ARQUITETÔNICO:
PATRÍCIA LIBERATO DE MEDEIROS TAVARES — CAU 81107-6

RESPONSÁVEL LEGAL:
SERVIÇO NACIONAL DE APRENDIZAGEM COMERCIAL

EXECUÇÃO

Serviço Nacional de Aprendizagem Comercial
DIREÇÃO REGIONAL
Rua São Tomé, 444, Cidade Alta-Natal-RN
Cep: 59025 - 30 | Tel: 84 - 4005 - 1013

PROJETO: MARCENARIA SENAC ALECRIM

ENDEREÇO DA OBRA: Av. Alm. Alexandrino de Alencar, 556 - Alecrim, Natal - RN, 59030-350

AUTOR: PATRICIA LIBERATO (CAU 81107-6) | THAYSE BEZERRA SOARES (CAU 277677-7)

REVISÃO: R01

FASE: Projeto EXECUTIVO

TIPO DE PROJETO: DET

TÍTULO: SENAC ALECRIM

ESCALA: INDICADA

DATA: 04/06/2024

PRANCHA: 10/15

SETOR PEDAGÓGICO

SENAC ALECRIM

PAVIMENTO TÉRREO

LOCKERS [LOC]

Local: HALL do Setor pedagógico

Quantidade: 1 Unidade

MÓVEL EM MDF 18mm GRAFITO CHESS DA ARAUCO LAMINADO NAS DUAS FACES, COM FITA DE BORDA NO MESMO PADRÃO APLICADAS POR PROCESSO DE "HOT MELT" E ENCABEÇAMENTO 45º.

NICHO MDF EM LACA PU BRILHO EM NO MÍNIMO 2 DEMÃOS COR **GRÃO DE BICO** LAMINADO NAS DUAS FACES, COM FITA DE BORDA NO MESMO PADRÃO APLICADAS POR PROCESSO DE "HOT MELT" E ENCABEÇAMENTO 45º.

PORTAS DE GIRO LOCKER EM MDF LACA PU BRILHO EM NO MÍNIMO 2 DEMÃOS NAS CORES **BRANCO NEVE, MARFIM, GRÃO DE BICO, BICO DE TUCANO E ROSA-ALARANJADO** DA SUVINIL COMO ESPECIFICADO NO DETALHAMENTO.

PRATELEIRA [PRA]

Local: Setor pedagógico

Quantidade: 1 Unidade

PRATELEIRA EM MDF 18mm REVESTIDA COM PVC CINZA CLARO

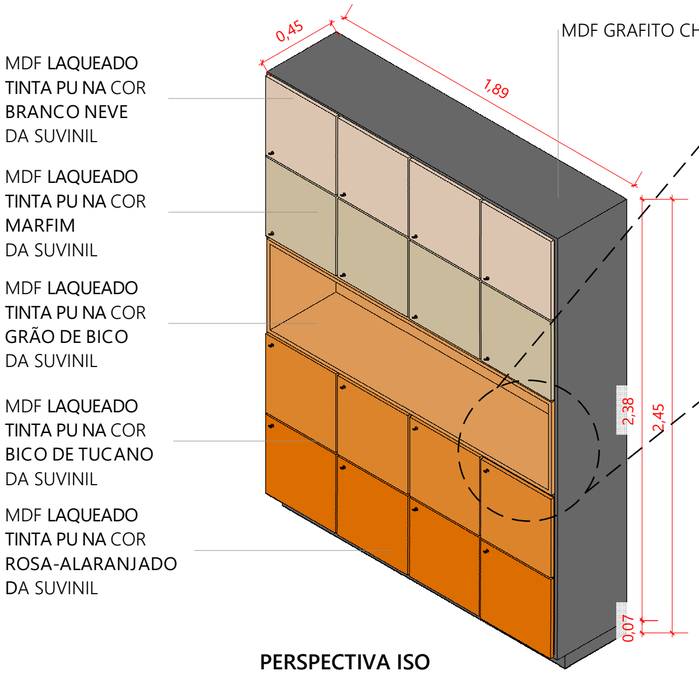

PERSPECTIVA ISO
ESCALA 1/20

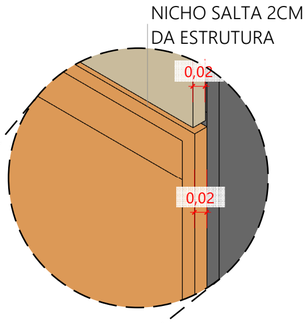

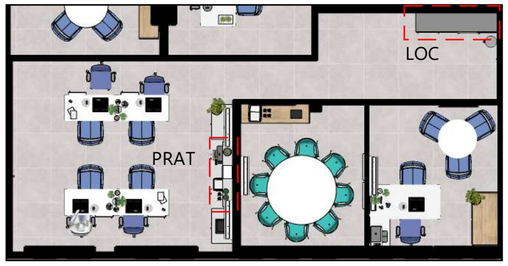

HALL SETOR PEDAGÓGICO
MÓVEL LOC E PRAT

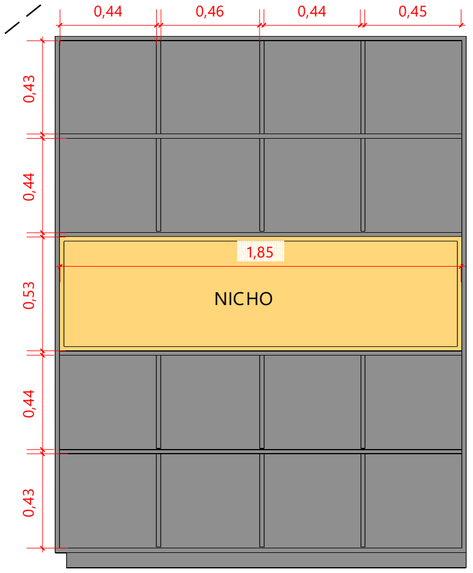

FRONTAL INTERNA
ESCALA 1/20

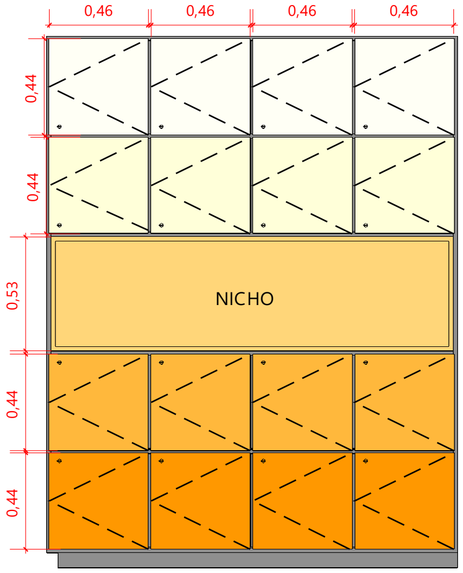

VISTA FRONTAL
ESCALA 1/20

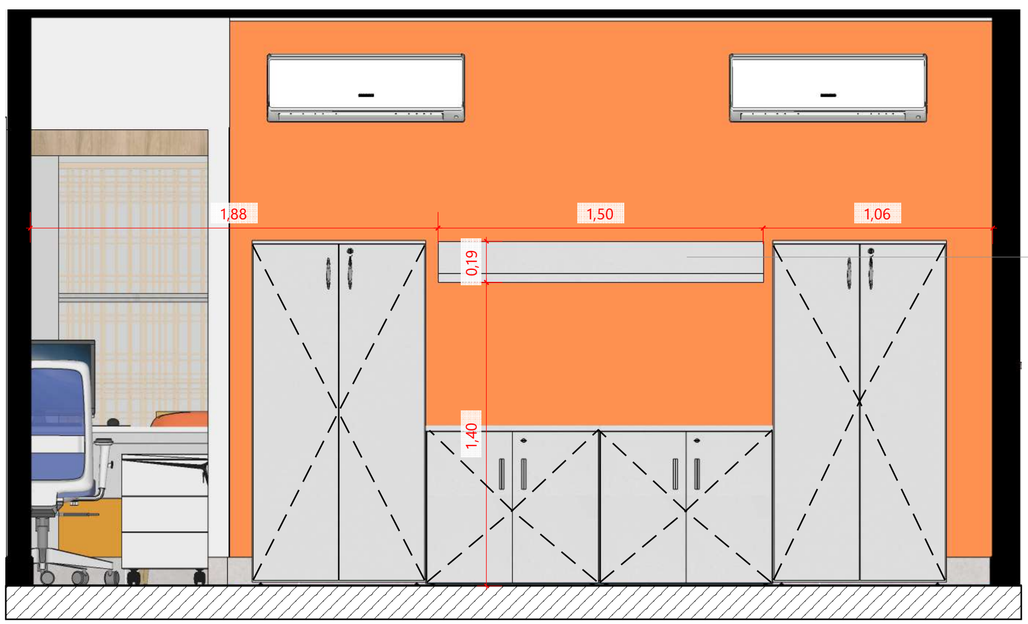

VISTA FRONTAL
ESCALA 1/20

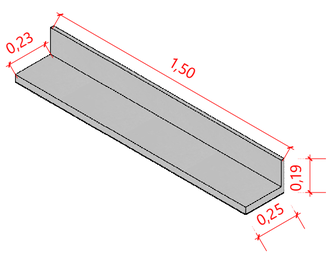

PERSPECTIVA ISO
ESCALA 1/20

ATENÇÃO: TODAS AS MEDIDAS DEVEM SER CONFERIDAS *IN LOCO*

PROJETO ARQUITETÔNICO:
PATRICIA LIBERATO DE MEDEIROS TAVARES — CAU 81107-6

RESPONSÁVEL LEGAL:
SERVIÇO NACIONAL DE APRENDIZAGEM COMERCIAL

EXECUÇÃO

Serviço Nacional de Aprendizagem Comercial
DIREÇÃO REGIONAL
Rua São Tomé, 444, Cidade Alta-Natal-RN
Cep: 59025 - 30 | Tel: 84 - 4005 - 5010

PROJETO: MARCENARIA SENAC ALECRIM

ENDEREÇO DA OBRA: Av. Alm. Alexandrino de Alencar, 556 - Alecrim, Natal - RN, 59030-350

AUTOR: PATRICIA LIBERATO — CAU 81107-6; THAYSE BEZERRA SOARES — CAU 217677-7

REVISÃO: R01

FASE: Projeto EXECUTIVO

TIPO DE PROJETO: DET

TÍTULO: SENAC ALECRIM

ESCALA: INDICADA

DATA: 04/06/2024

PRANCHA: 11/15

SALA DE IDIOMAS

SENAC ALECRIM

SEGUNDO PAVIMENTO

QUADRO BRANCO [QUA]

Local: Salas de idiomas (2ºPAV) e Monitoria (2ºPAV)

23 unidades - Sala de idiomas
01 unidade - Monitoria

QUADRO COM BORDA EM MDF 18mm REVESTIDO TODAS AS FACES DE PVC CINZA CLARO.

LOUSA EM FORMICA BRANCO REAL MAGNÉTICA APLICADO DIRETAMENTE SOBRE O MDF.

SISTEMA DE FIXAÇÃO POR MÃO AMIGA.

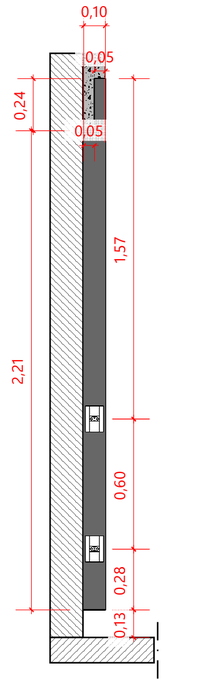

VISTA LAT. ESQ.
ESCALA 1/20

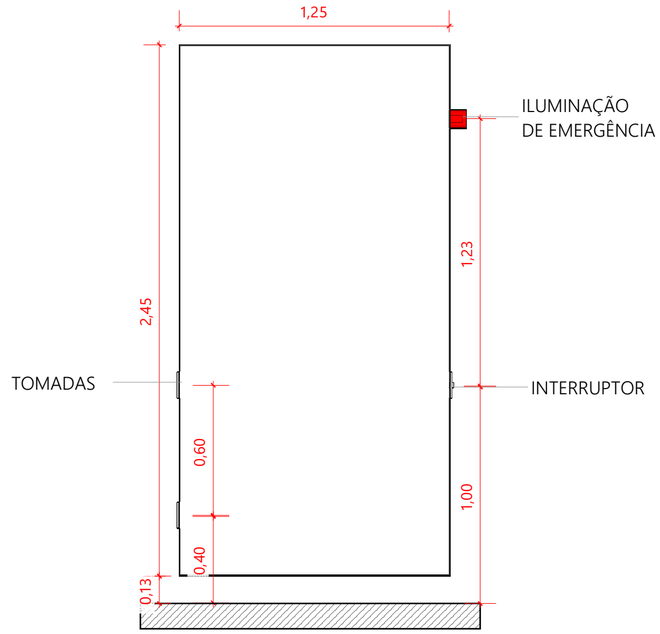

VISTA FRONTAL
ESCALA 1/20

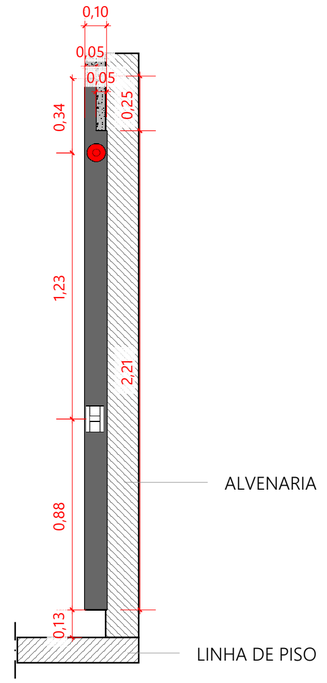

VISTA LAT. DIR.
ESCALA 1/20

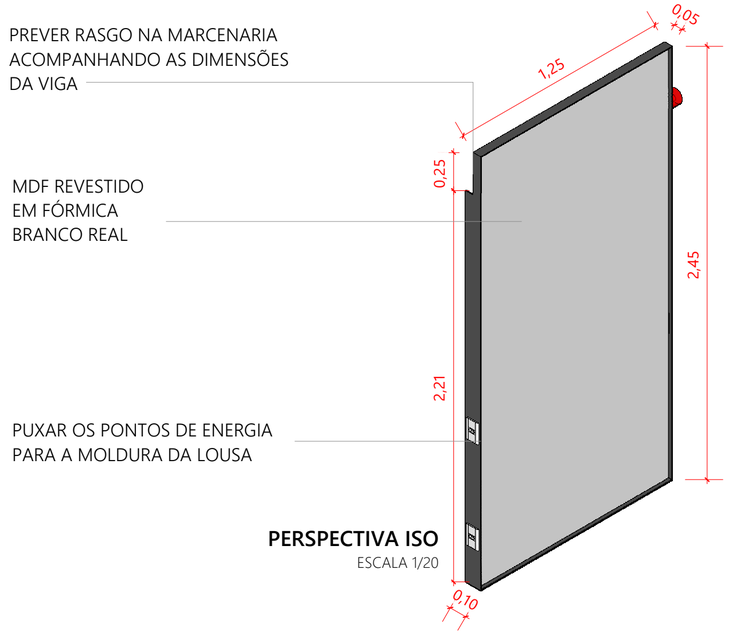

PERSPECTIVA ISO
ESCALA 1/20

ATENÇÃO: TODAS AS MEDIDAS DEVEM SER CONFERIDAS *IN LOCO*

PROJETO ARQUITETÔNICO:
PATRICIA LIBERATO DE MEDEIROS TAVARES — CAU 81107-6

RESPONSÁVEL LEGAL:
SERVIÇO NACIONAL DE APRENDIZAGEM COMERCIAL

EXECUÇÃO

Serviço Nacional de Aprendizagem Comercial
DIREÇÃO REGIONAL
Rua São Tomé, 444, Cidade Alta-Natal-RN
Cep: 59025 - 30 | Tel: 84 - 4005 - 1013

PROJETO: MARCENARIA SENAC ALECRIM

ENDEREÇO DA OBRA: Av. Alm. Alexandrino de Alencar, 556 - Alecrim, Natal - RN, 59030-350			TIPO DE PROJETO: DET
AUTOR: PATRICIA LIBERATO — CAU 81107-6; THAYSE BEZERRA SOARES — CAU 217677-7	REVISÃO: R01	FASE: Projeto EXECUTIVO	
TÍTULO: SENAC ALECRIM		ESCALA: INDICADA DATA: 04/06/2024	PRANCHA: 12/15

QUADRO BRANCO

SENAC ALECRIM

PAVIMENTO TÉRREO

QUADRO BRANCO E CORTIÇA [QBC]

Local: Laboratório de informática, Laboratório de redes, Sala Microsoft e Sala Apple, Sala Multiuso

01 unidade - Sala Microsoft
01 unidade - Laboratório de redes
02 unidades - Laboratório de informática
01 unidade - Sala Apple
01 unidade - Sala Multiuso

QUADRO DESLIZANTE COM DUAS LOUSAS EM FORMICA **BRANCO REAL** MAGNÉTICA APLICADO DIRETAMENTE SOBRE O MDF E PAINEL EM CORTIÇA, AMBOS COM BORDAS METÁLICAS.

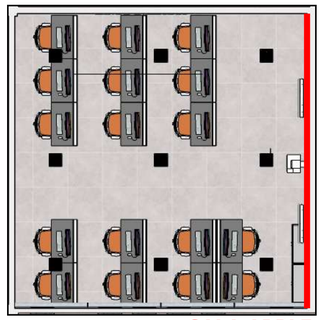

SALA APPLE
MÓVEL QUA

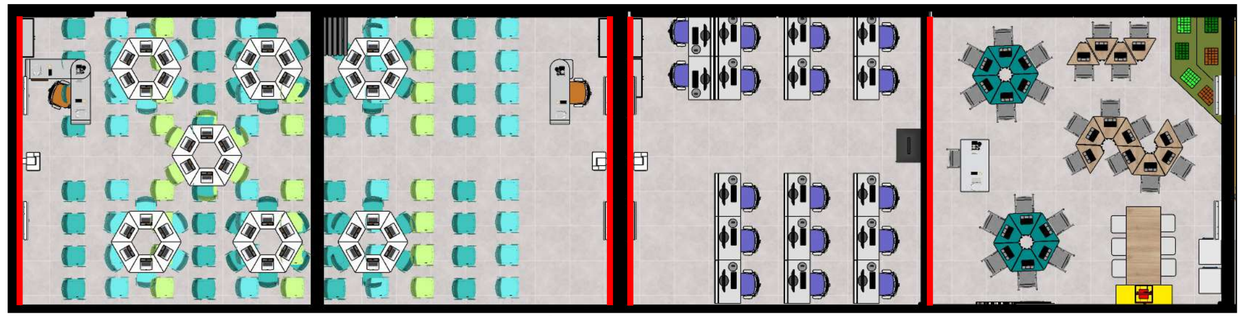

LAB. INFORMÁTICA
MÓVEL QUA

LAB. INFORMÁTICA
MÓVEL QUA

LAB. DE REDES
MÓVEL QUA

SALA MICROSOFT
MÓVEL QUA

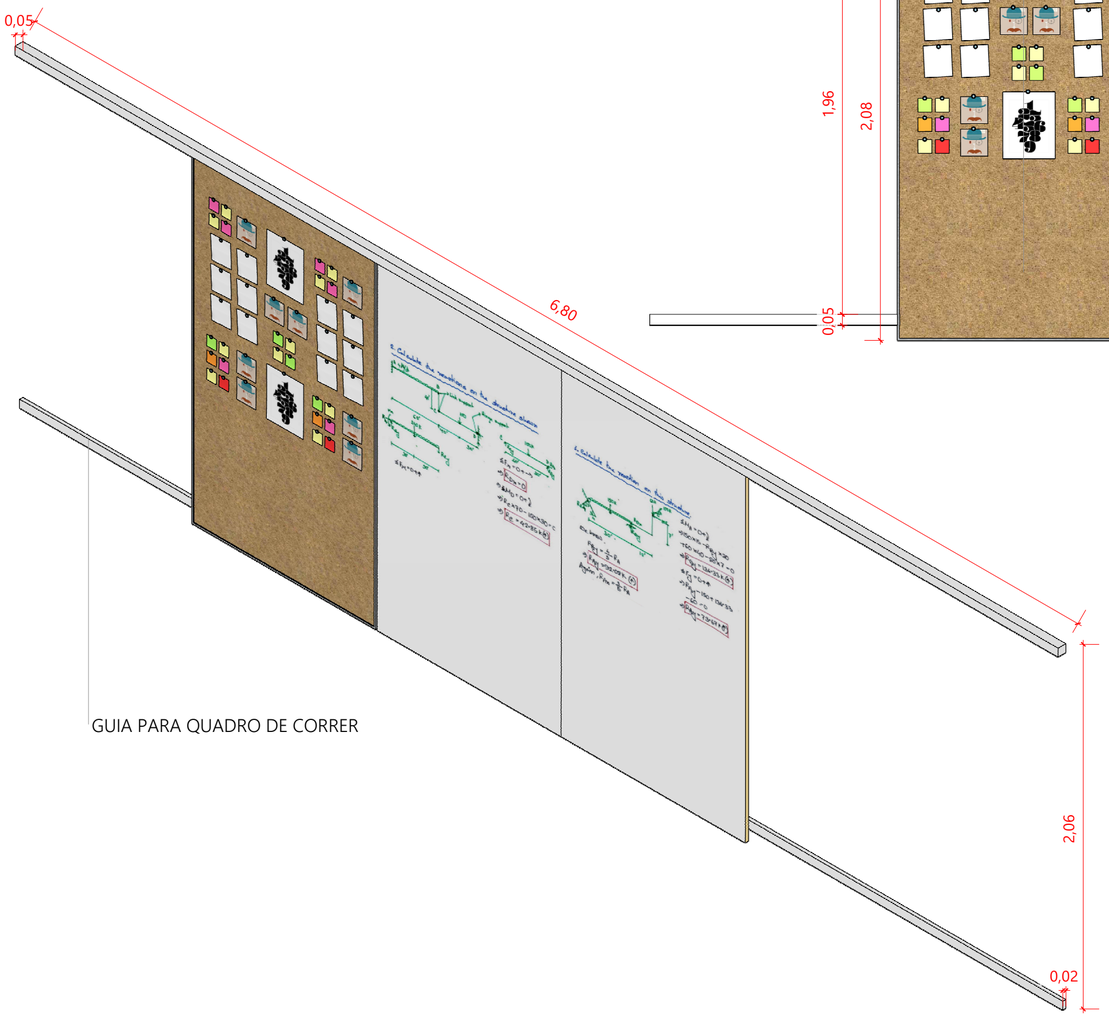

PERSPECTIVA ISO
ESCALA 1/20

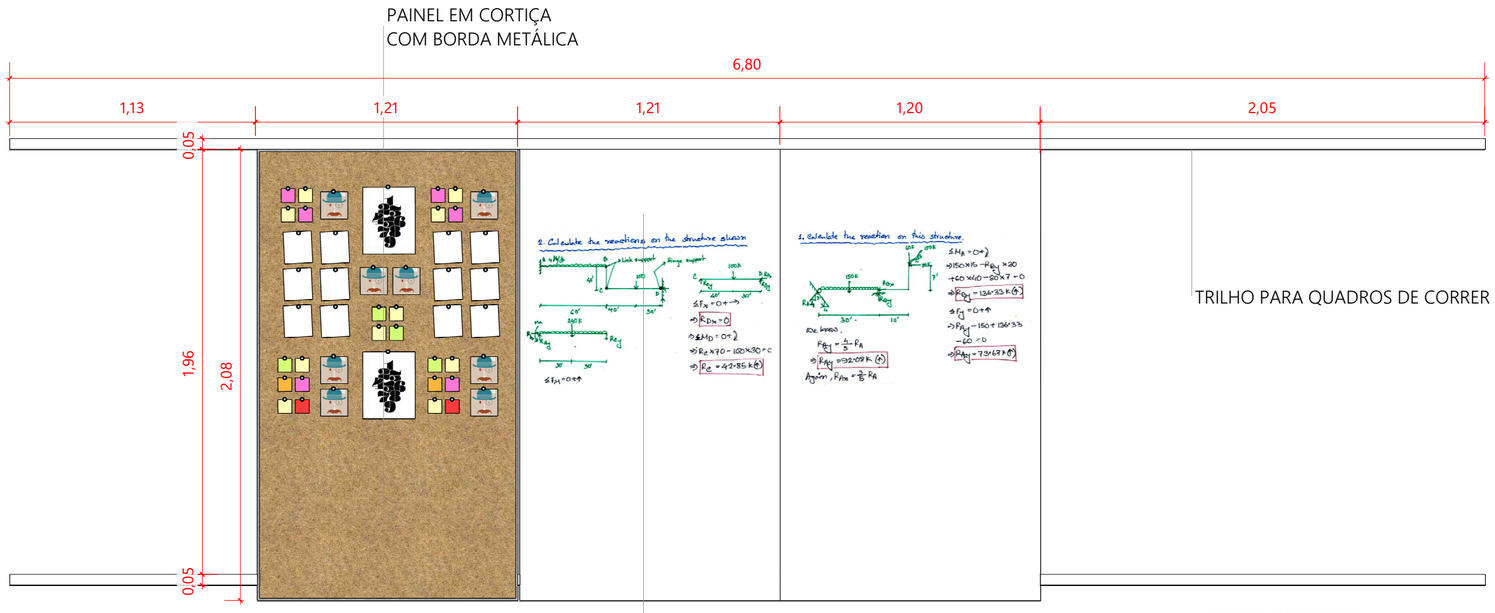

LOUSA EM FORMICA BRANCO REAL
MAGNÉTICA APLICADO DIRETAMENTE SOBRE O MDF.

VISTA FRONTAL
ESCALA 1/20

ATENÇÃO: TODAS AS MEDIDAS DEVEM SER CONFERIDAS *IN LOCO*

PROJETO ARQUITETÔNICO:
PATRÍCIA LIBERATO DE MEDEIROS TAVARES — CAU 81107-6

RESPONSÁVEL LEGAL:
SERVIÇO NACIONAL DE APRENDIZAGEM COMERCIAL

EXECUÇÃO

Senac
Serviço Nacional de Aprendizagem Comercial
DIREÇÃO REGIONAL
Rua São Tomé, 444, Cidade Alta-Natal-RN
Cep: 59025 - 30 | Tel: 84 - 4005 - 1013

PROJETO: MARCENARIA SENAC ALECRIM

ENDEREÇO DA OBRA: Av. Alm. Alexandrino de Alencar, 556 - Alecrim, Natal - RN, 59030-350			TIPO DE PROJETO: DET
AUTOR: PATRÍCIA LIBERATO — CAU 81107-6; THAYSE BEZERRA SOARES — CAU 217677-7	REVISÃO: R01	FASE: Projeto EXECUTIVO	
TÍTULO: SENAC ALECRIM		ESCALA: INDICADA; DATA: 04/06/2024	PRANCHA: 13/15

QUADRO BRANCO

SENAC ALECRIM

2º PAVIMENTO

MESA PROFESSORES [MEP]

Local: Salas de idiomas (2ºPAV)

18 unidades - Sala de idiomas

MÓVEL EM MDF 18mm REVESTIDO TODAS AS FACES DE PVC CINZA CLARO.

GAVETEIRO EM MDF 18mm REVESTIDO TODAS AS FACES DE PVC LARANJA TX.

RODÍZIO LINHA BLACK DA COLSON OU SIMILAR 3" 7,6mm, ANTI RISCO, RESISTENTES A CORROSÃO COM DUPLO
ROLAMENTO DE ESFERAS DE PRECISÃO 6001zz, NÚCLEO EM POLIPROPILENO E BANDA DE PVC (BP). GARFO EM AÇO COM ACAMENTOS EPÓXI DE CARGA POR RODÍZIO DE 70kg. OS DOIS RODÍZIOS DIANTEIROS DEVEM TER FREIOS E OS TRASEIROS LVIRES. ALTURA TOTAL DO RODÍZIO DE 102mm

OBS.: o móvel tem possibilidade de rotação no eixo detalhado, para melhor adaptação pelo usuário.
Ver demonstração nas imagens representativas

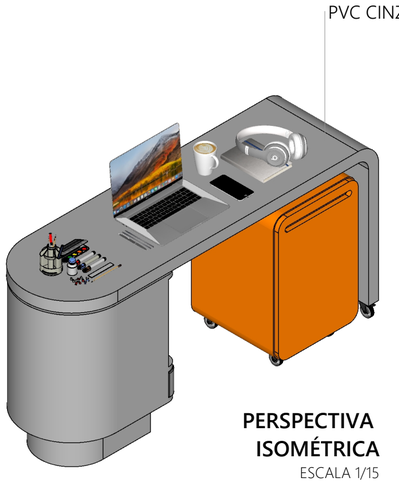

PERSPECTIVA ISOMÉTRICA
ESCALA 1/15

PERSPECTIVA ISOMÉTRICA
ESCALA 1/15

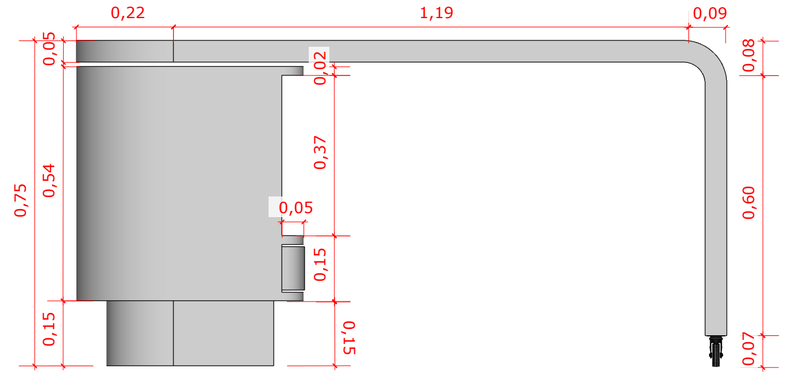

VISTA FRONTAL
ESCALA 1/10

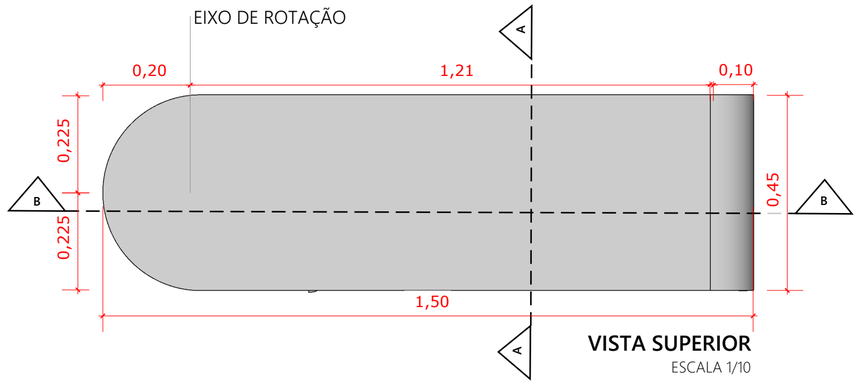

VISTA SUPERIOR
ESCALA 1/10

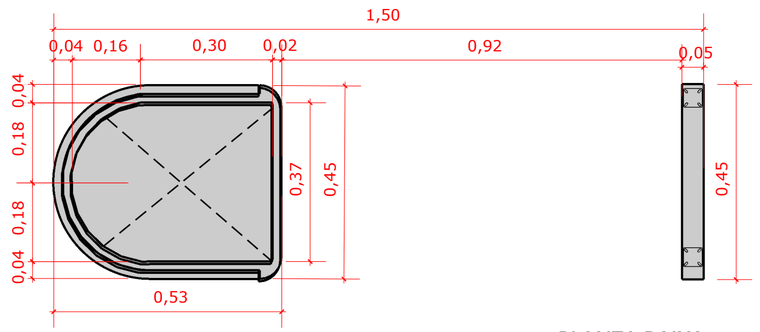

PLANTA BAIXA
ESCALA 1/10

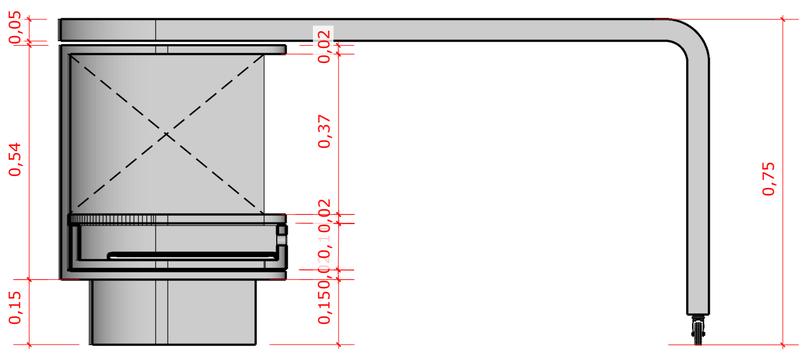

CORTE LONGITUDINAL B
ESCALA 1/10

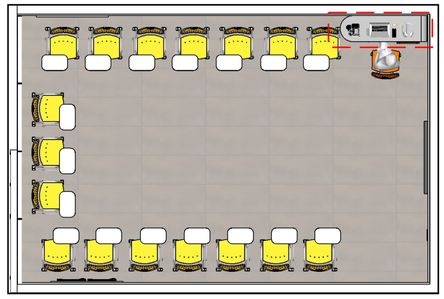

SALA DE IDIOMAS
MÓVE MET

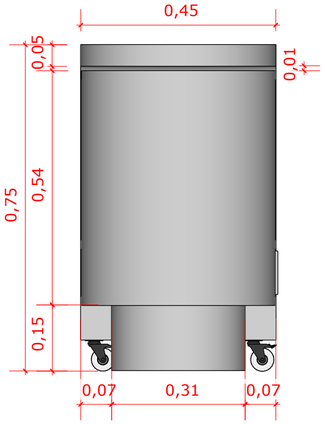

VISTA LATERAL
ESCALA 1/10

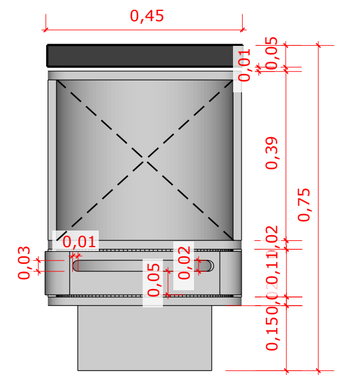

CORTE TRANSVERSAL (A)
ESCALA 1/10

ATENÇÃO: TODAS AS MEDIDAS DEVEM SER CONFERIDAS *IN LOCO*

PROJETO ARQUITETÔNICO:
PATRÍCIA LIBERATO DE MEDEIROS TAVARES — CAU 81107-6

RESPONSÁVEL LEGAL:
SERVIÇO NACIONAL DE APRENDIZAGEM COMERCIAL

EXECUÇÃO

Serviço Nacional de Aprendizagem Comercial
DIREÇÃO REGIONAL
Rua São Tomé, 444, Cidade Alta-Natal-RN
Cep: 59025 - 30 | Tel: 84 - 4005 - 1013

PROJETO: MARCENARIA SENAC ALECRIM

ENDEREÇO DA OBRA: Av. Alm. Alexandrino de Alencar, 556 - Alecrim, Natal - RN, 59030-350			TIPO DE PROJETO: DET
AUTOR: PATRÍCIA LIBERATO CAU 81107-6; THAYSE BEZERRA SOARES CAU 217677-7	REVISÃO: R01	FASE: Projeto EXECUTIVO	
TÍTULO: SENAC ALECRIM		ESCALA: INDICADA	PRANCHA: 14/15
		DATA: 04/06/2024	

QUADRO BRANCO

SENAC ALECRIM

2º PAVIMENTO

MESA DE TRABALHO [MEP]

Local: Salas de idiomas (2ºPAV)

18 unidades - Sala de idiomas

MÓVEL EM MDF 18mm REVESTIDO TODAS AS FACES DE PVC CINZA CLARO.

GAVETEIRO EM MDF 18mm REVESTIDO TODAS AS FACES DE PVC LARANJA TX.

RODÍZIO LINHA BLACK DA COLSON OU SIMILAR 3" 7,6mm, ANTI RISCO, RESISTENTES A CORROSÃO COM DUPLO
ROLAMENTO DE ESFERAS DE PRECISÃO 6001zz, NÚCLEO EM POLIPROPILENO E BANDA DE PVC (BP). GARFO EM AÇO COM ACAMENTOS EPÓXI DE CARGA POR RODÍZIO DE 70kg. OS DOIS RODÍZIOS DIANTEIROS DEVEM TER FREIOS E OS TRASEIROS LVIRES. ALTURA TOTAL DO RODÍZIO DE 102mm

OBS.: o móvel tem possibilidade de rotação no eixo detalhado, para melhor adaptação pelo usuário.
Ver demonstração nas imagens representativas

APARADOR [APA]

Local: FUTURE LAB

2 UNIDADES - ALECRIM E ZONA NORTE

Aparador de apoio posterior à mesa alta de 110cm. Executado em MDF na cor Amarelo Gema Laminado. Dimensões do Móvel 130 (C) 40 (L) 120 (A). Pernas e tampo engrossados com no mínimo 5 cm

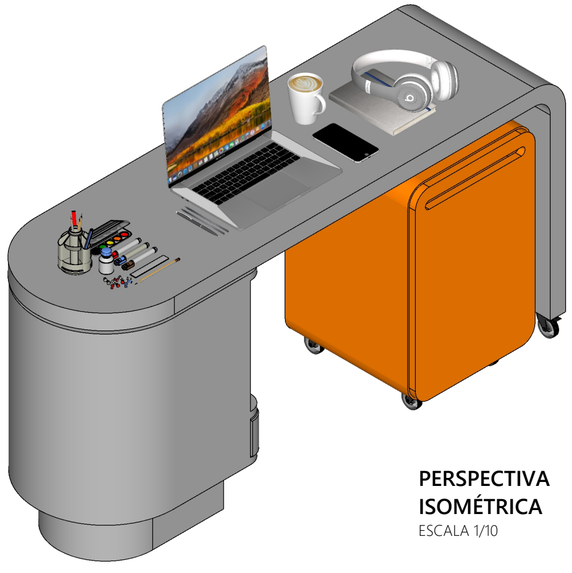

PERSPECTIVA ISOMÉTRICA
ESCALA 1/10

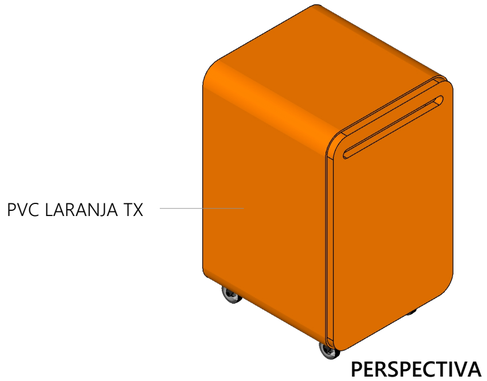

PERSPECTIVA ISOMÉTRICA
ESCALA 1/10

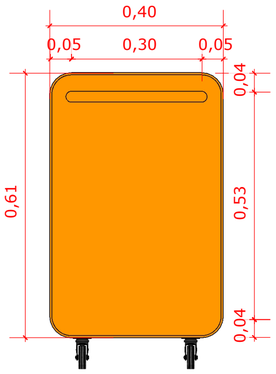

VISTA FRONTAL
ESCALA 1/10

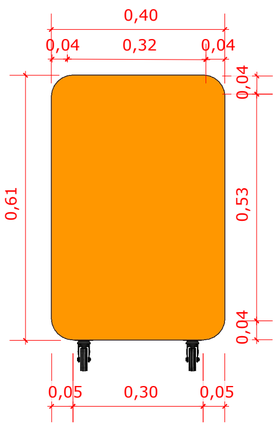

VISTA LATERAL
ESCALA 1/10

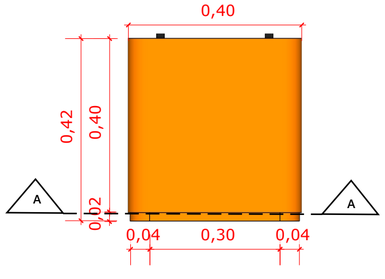

VISTA SUPERIOR
ESCALA 1/10

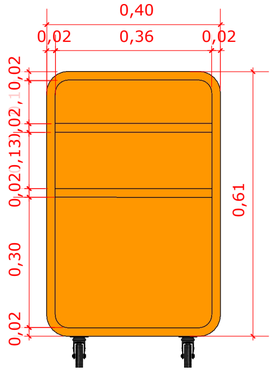

CORTE TRANSVERSAL (A)
ESCALA 1/10

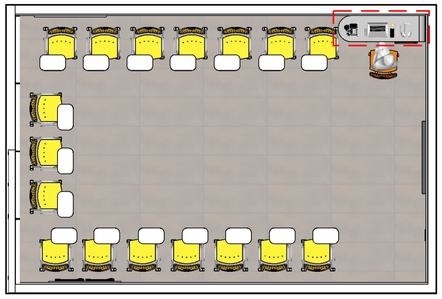

SALA DE IDIOMAS
MÓVEL MEP

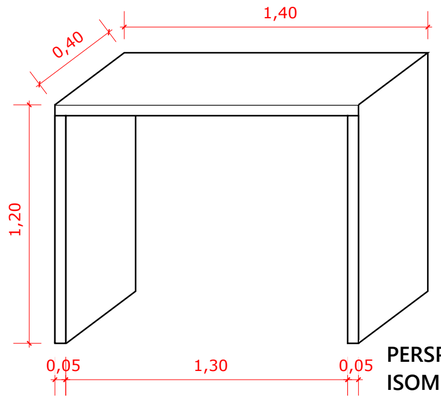

PERSPECTIVA ISOMÉTRICA

SALA FUTURE LA
APARADOR

ATENÇÃO: TODAS AS MEDIDAS DEVEM SER CONFERIDAS *IN LOCO*

PROJETO ARQUITETÔNICO:
PATRÍCIA LIBERATO DE MEDEIROS TAVARES — CAU 81107-6

RESPONSÁVEL LEGAL:
SERVIÇO NACIONAL DE APRENDIZAGEM COMERCIAL

EXECUÇÃO

Serviço Nacional de Aprendizagem Comercial
DIREÇÃO REGIONAL
Rua São Tomé, 444, Cidade Alta-Natal-RN
Cep: 59025 - 30 | Tel: 84 - 4005 - 1013

PROJETO: MARCENARIA SENAC ALECRIM

ENDEREÇO DA OBRA: Av. Alm. Alexandrino de Alencar, 556 - Alecrim, Natal - RN, 59030-350
TIPO DE PROJETO: DET
AUTOR: PATRÍCIA LIBERATO — CAU 81107-6; THAYSE BEZERRA SOARES — CAU 217677-7
REVISÃO: R01
FASE: Projeto EXECUTIVO
TÍTULO: SENAC ALECRIM
ESCALA: INDICADA
DATA: 04/06/2024
PRANCHA: 15/15