




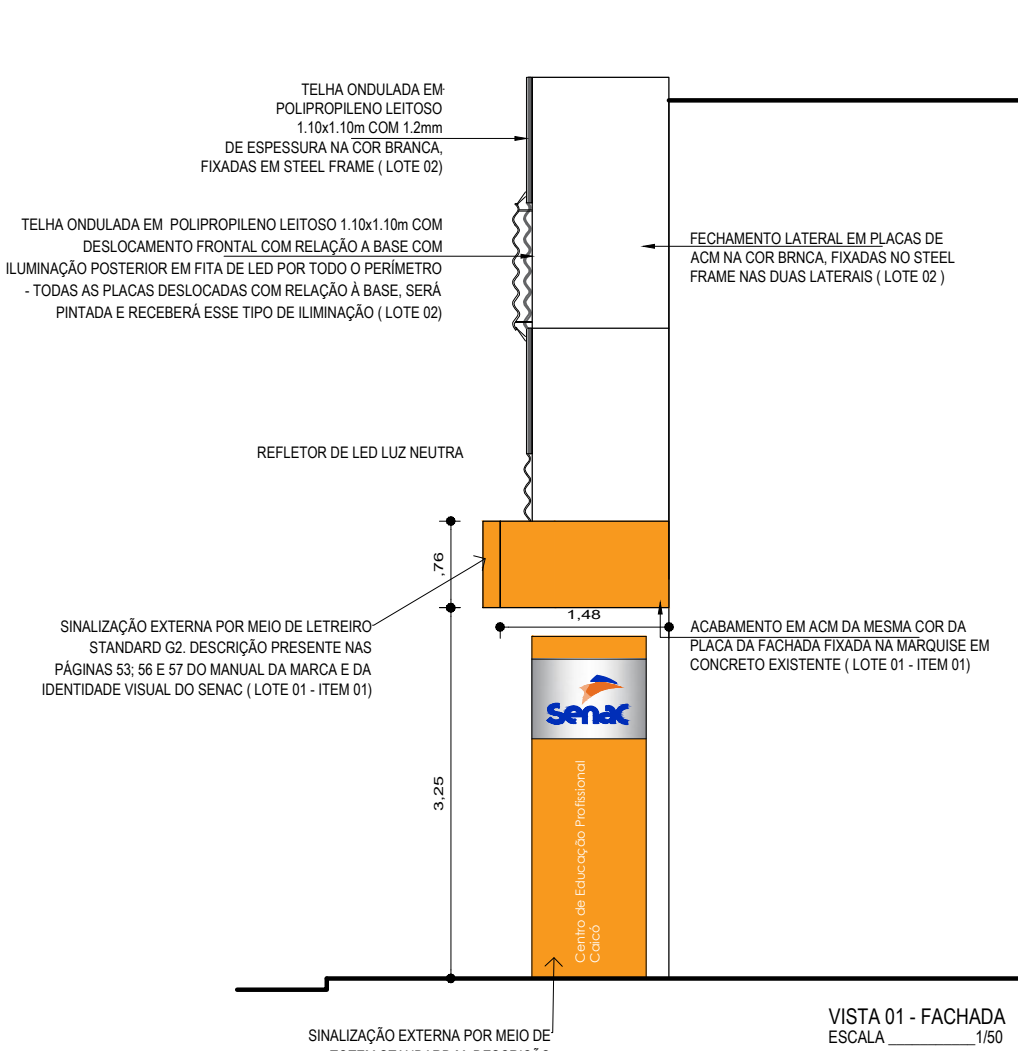


VISTA 01 - FACHADA
ESCALA 1/50

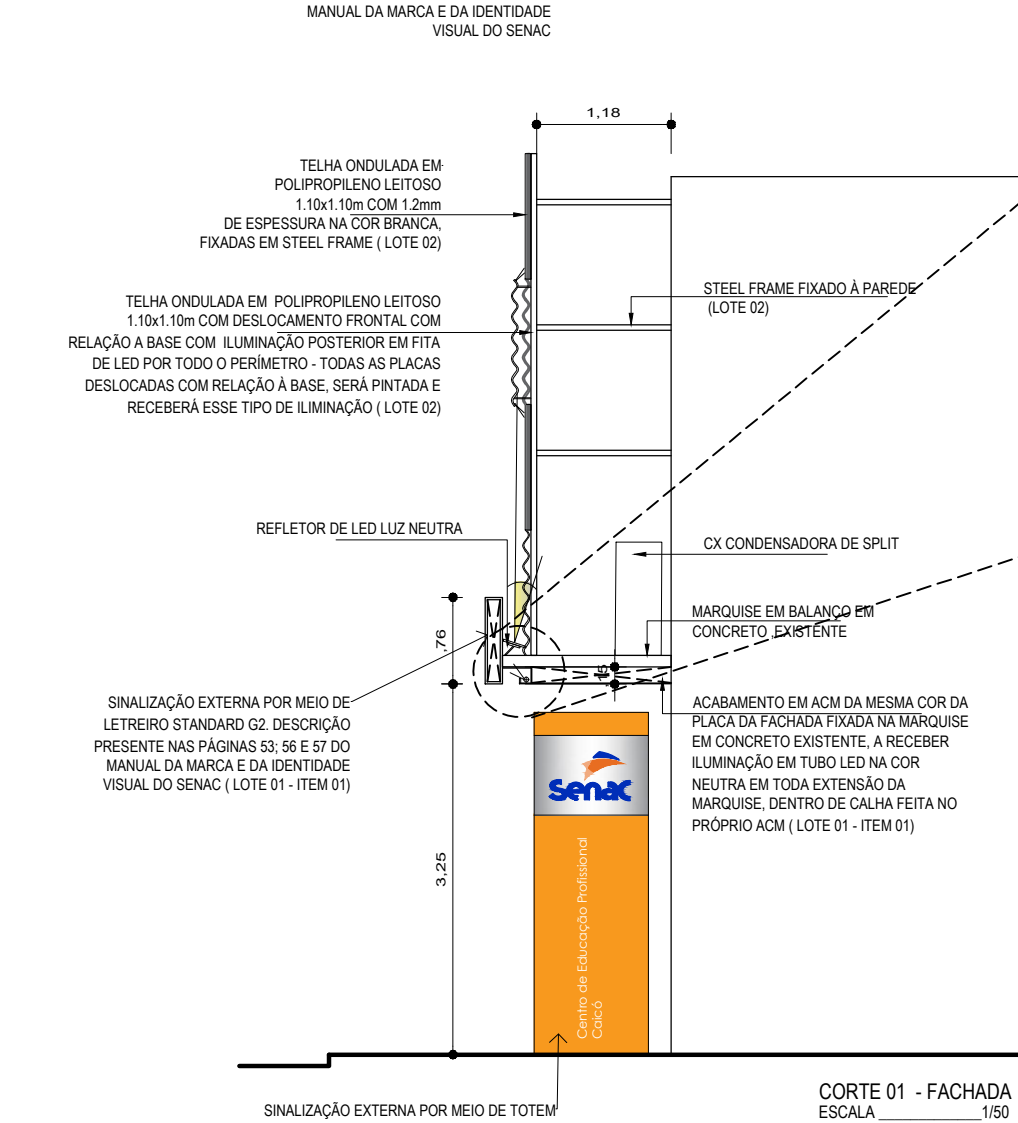


CORTE 01 - FACHADA
ESCALA 1/50

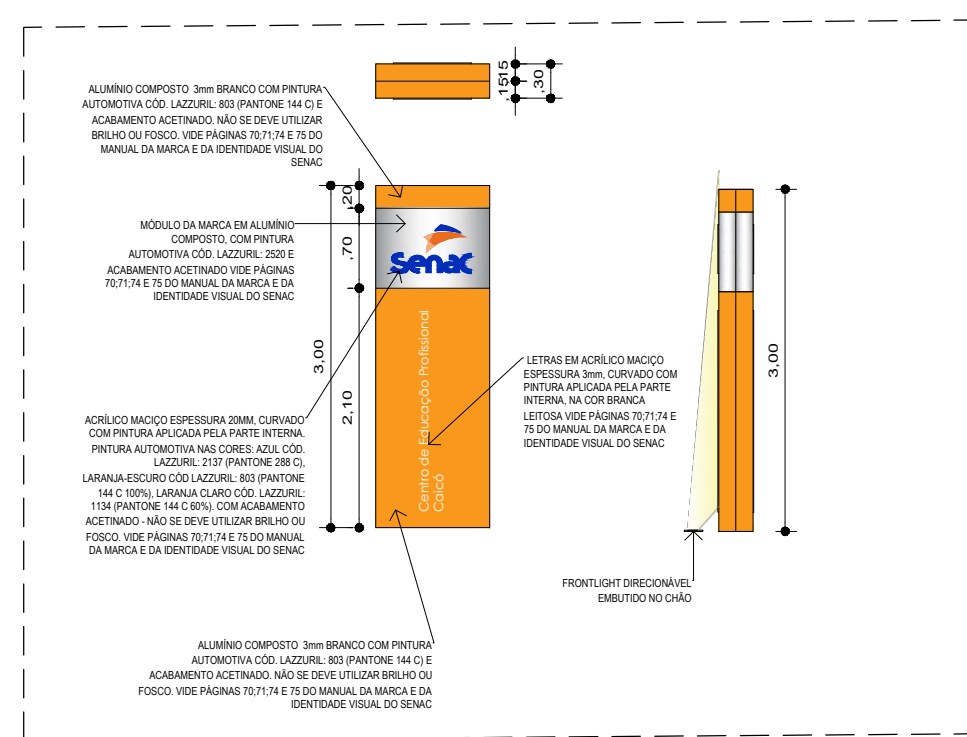


LOTE 01 - ITEM 1.2

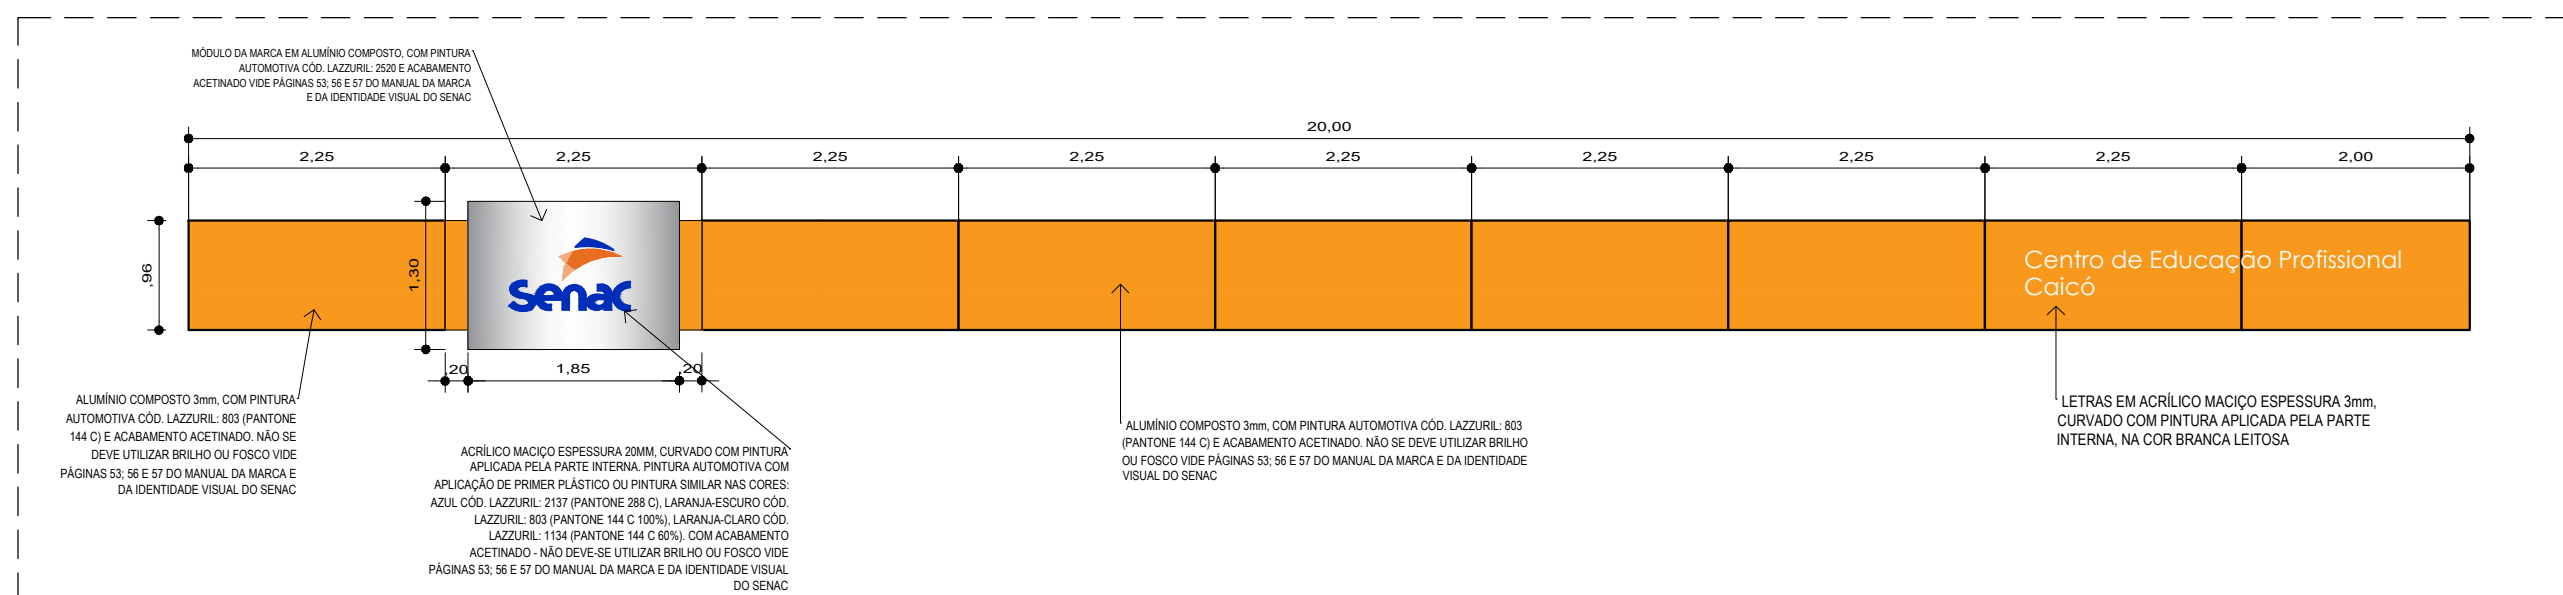

LETREIRO STANDARD - DETALHE 02 DA FACHADA
ESCALA 1/50
LOTE 01 - ITEM 1.1

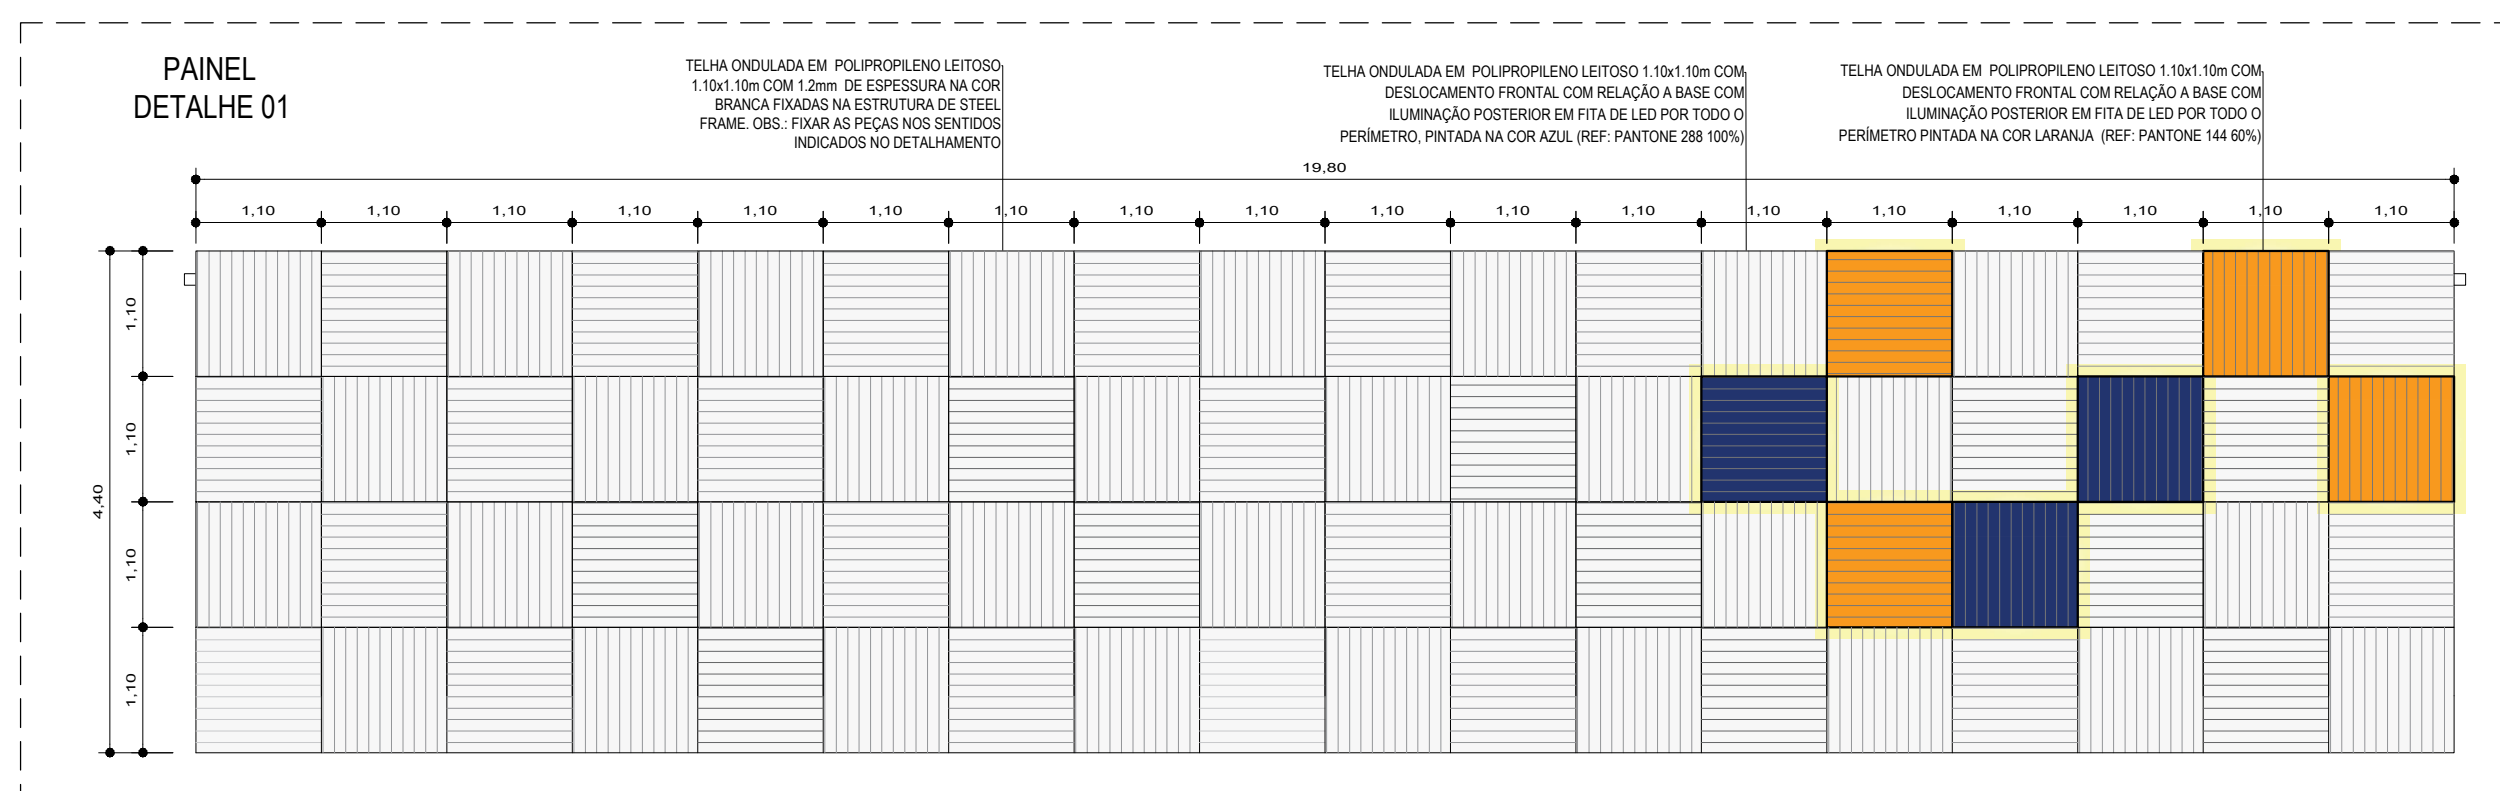

PAINEL - DETALHE 01 DA FACHADA
ESCALA 1/50
LOTE 02

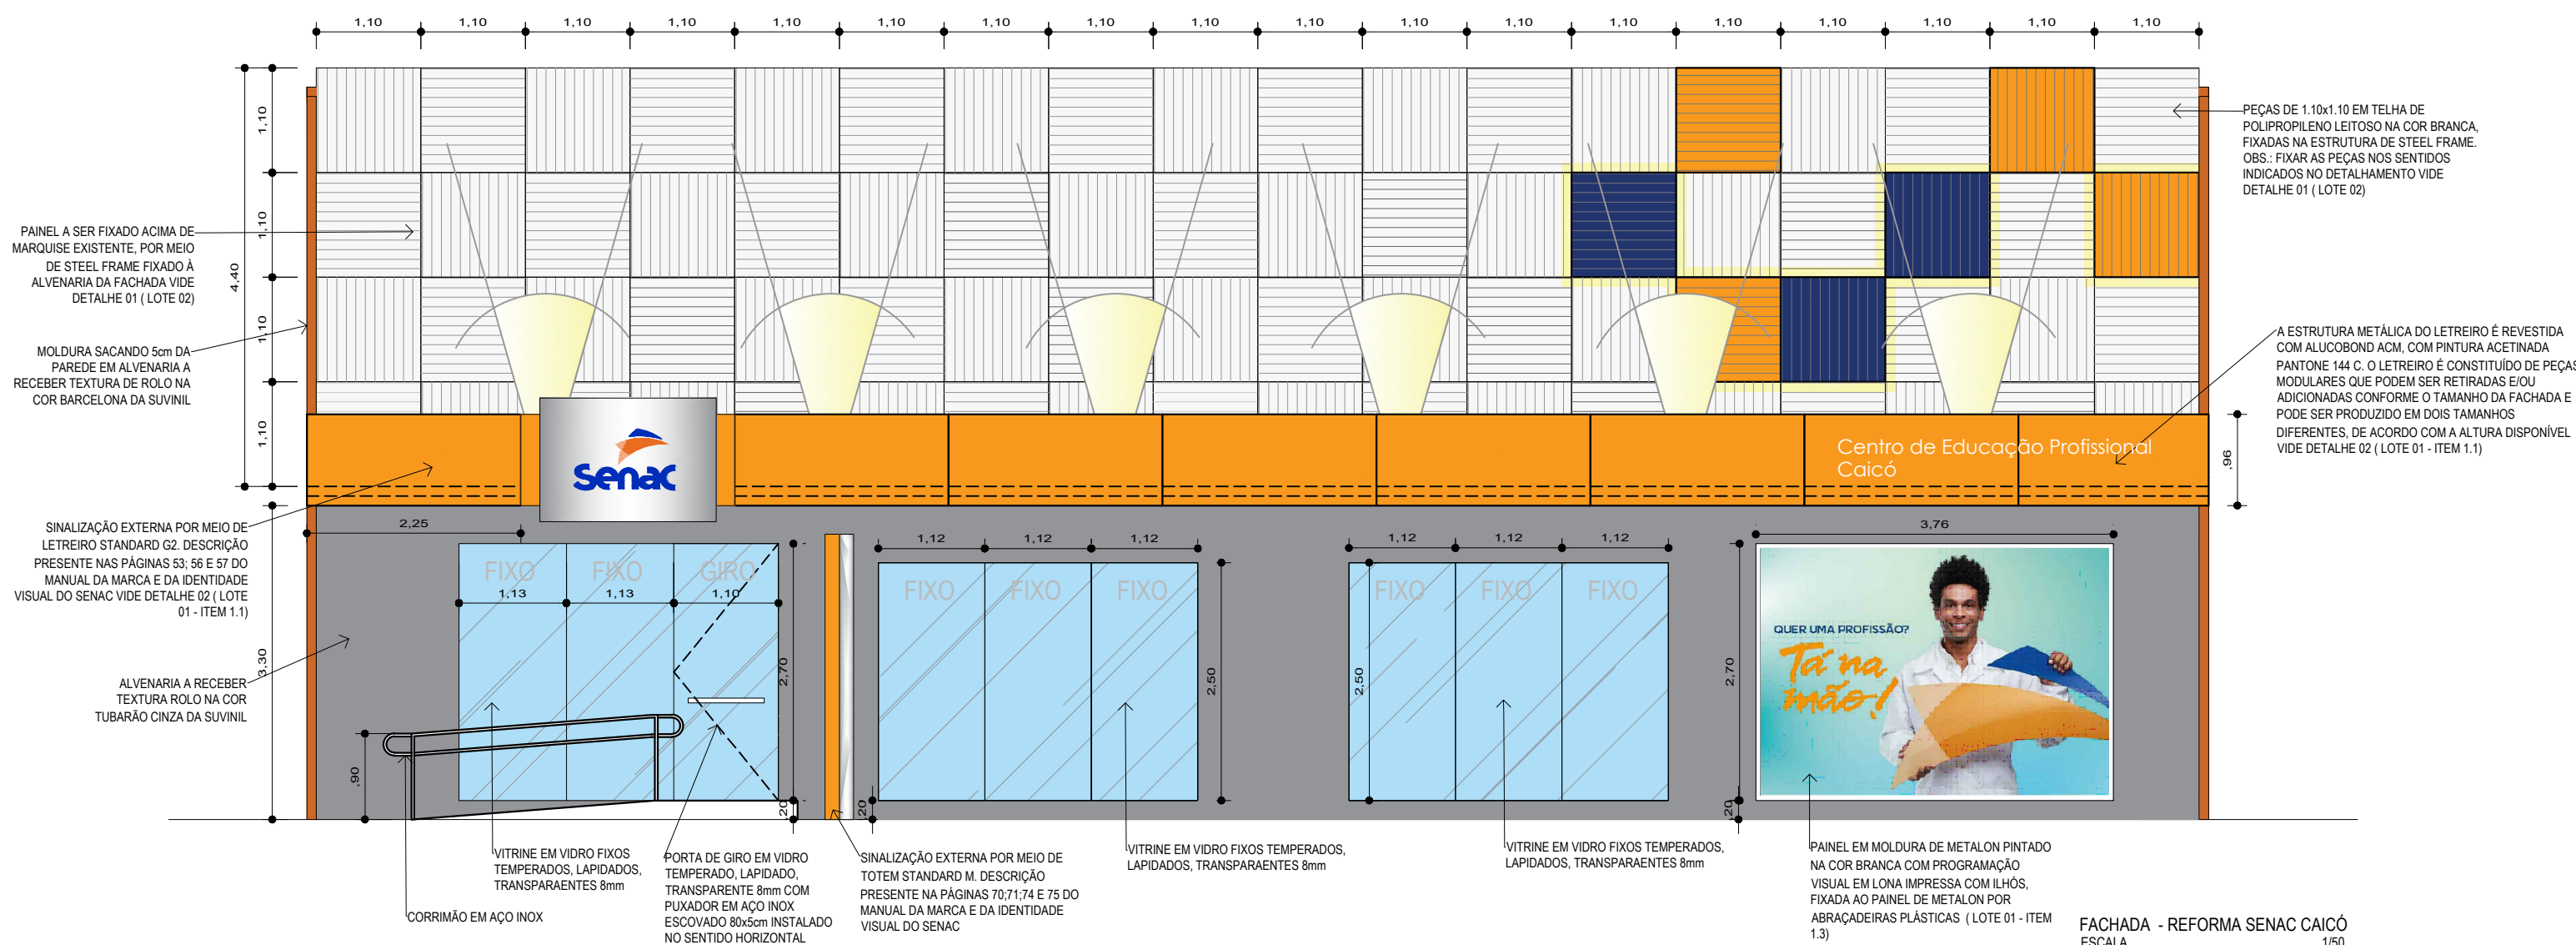

FACHADA - REFORMA SENAC CAICÓ
ESCALA 1/50

OBSERVAÇÕES TÉCNICAS:

- * ACM 3mm Kynar PVDF;
- * Estrutura Metálica (steel frame) em Alumínio (1mm);
- * Fita Dupla Face 3M, 19mm com espuma branca;
- * Aplicação de Primer;
- * Moldura de metalon com pintura PU na cor branca;
- * Moldura de metalon seção retangular 30x20mm, estruturada por vergalhão de 1/2".

Senac Serviço Nacional de Aprendizagem Comercial
Direção Regional
Rua São Tomé, 444, Cidade Alta - Natal - RN
Cep: 59025 - 030 | Tel: 84 - 4005 - 1013

PROJETO ARQUITETÔNICO DE REFORMA DO SENAC CAICÓ NO ESTADO DO RIO GRANDE DO NORTE

TÍTULO	NUM. DESENHO
DETALHAMENTO DA FACHADA	D 01
	01
	DATA : SETEMBRO/2019
	ESCALA : 1/50
Nome do arquivo: CAICO_predo novo_02.dwg	

AUTOR DO PROJETO
THAYSE BEZERRA SOARES
CAURN 103816-8

CO-AUTOR DO PROJETO
MARIANA MADRUGA CARRILHO
CAURN 42099-9