




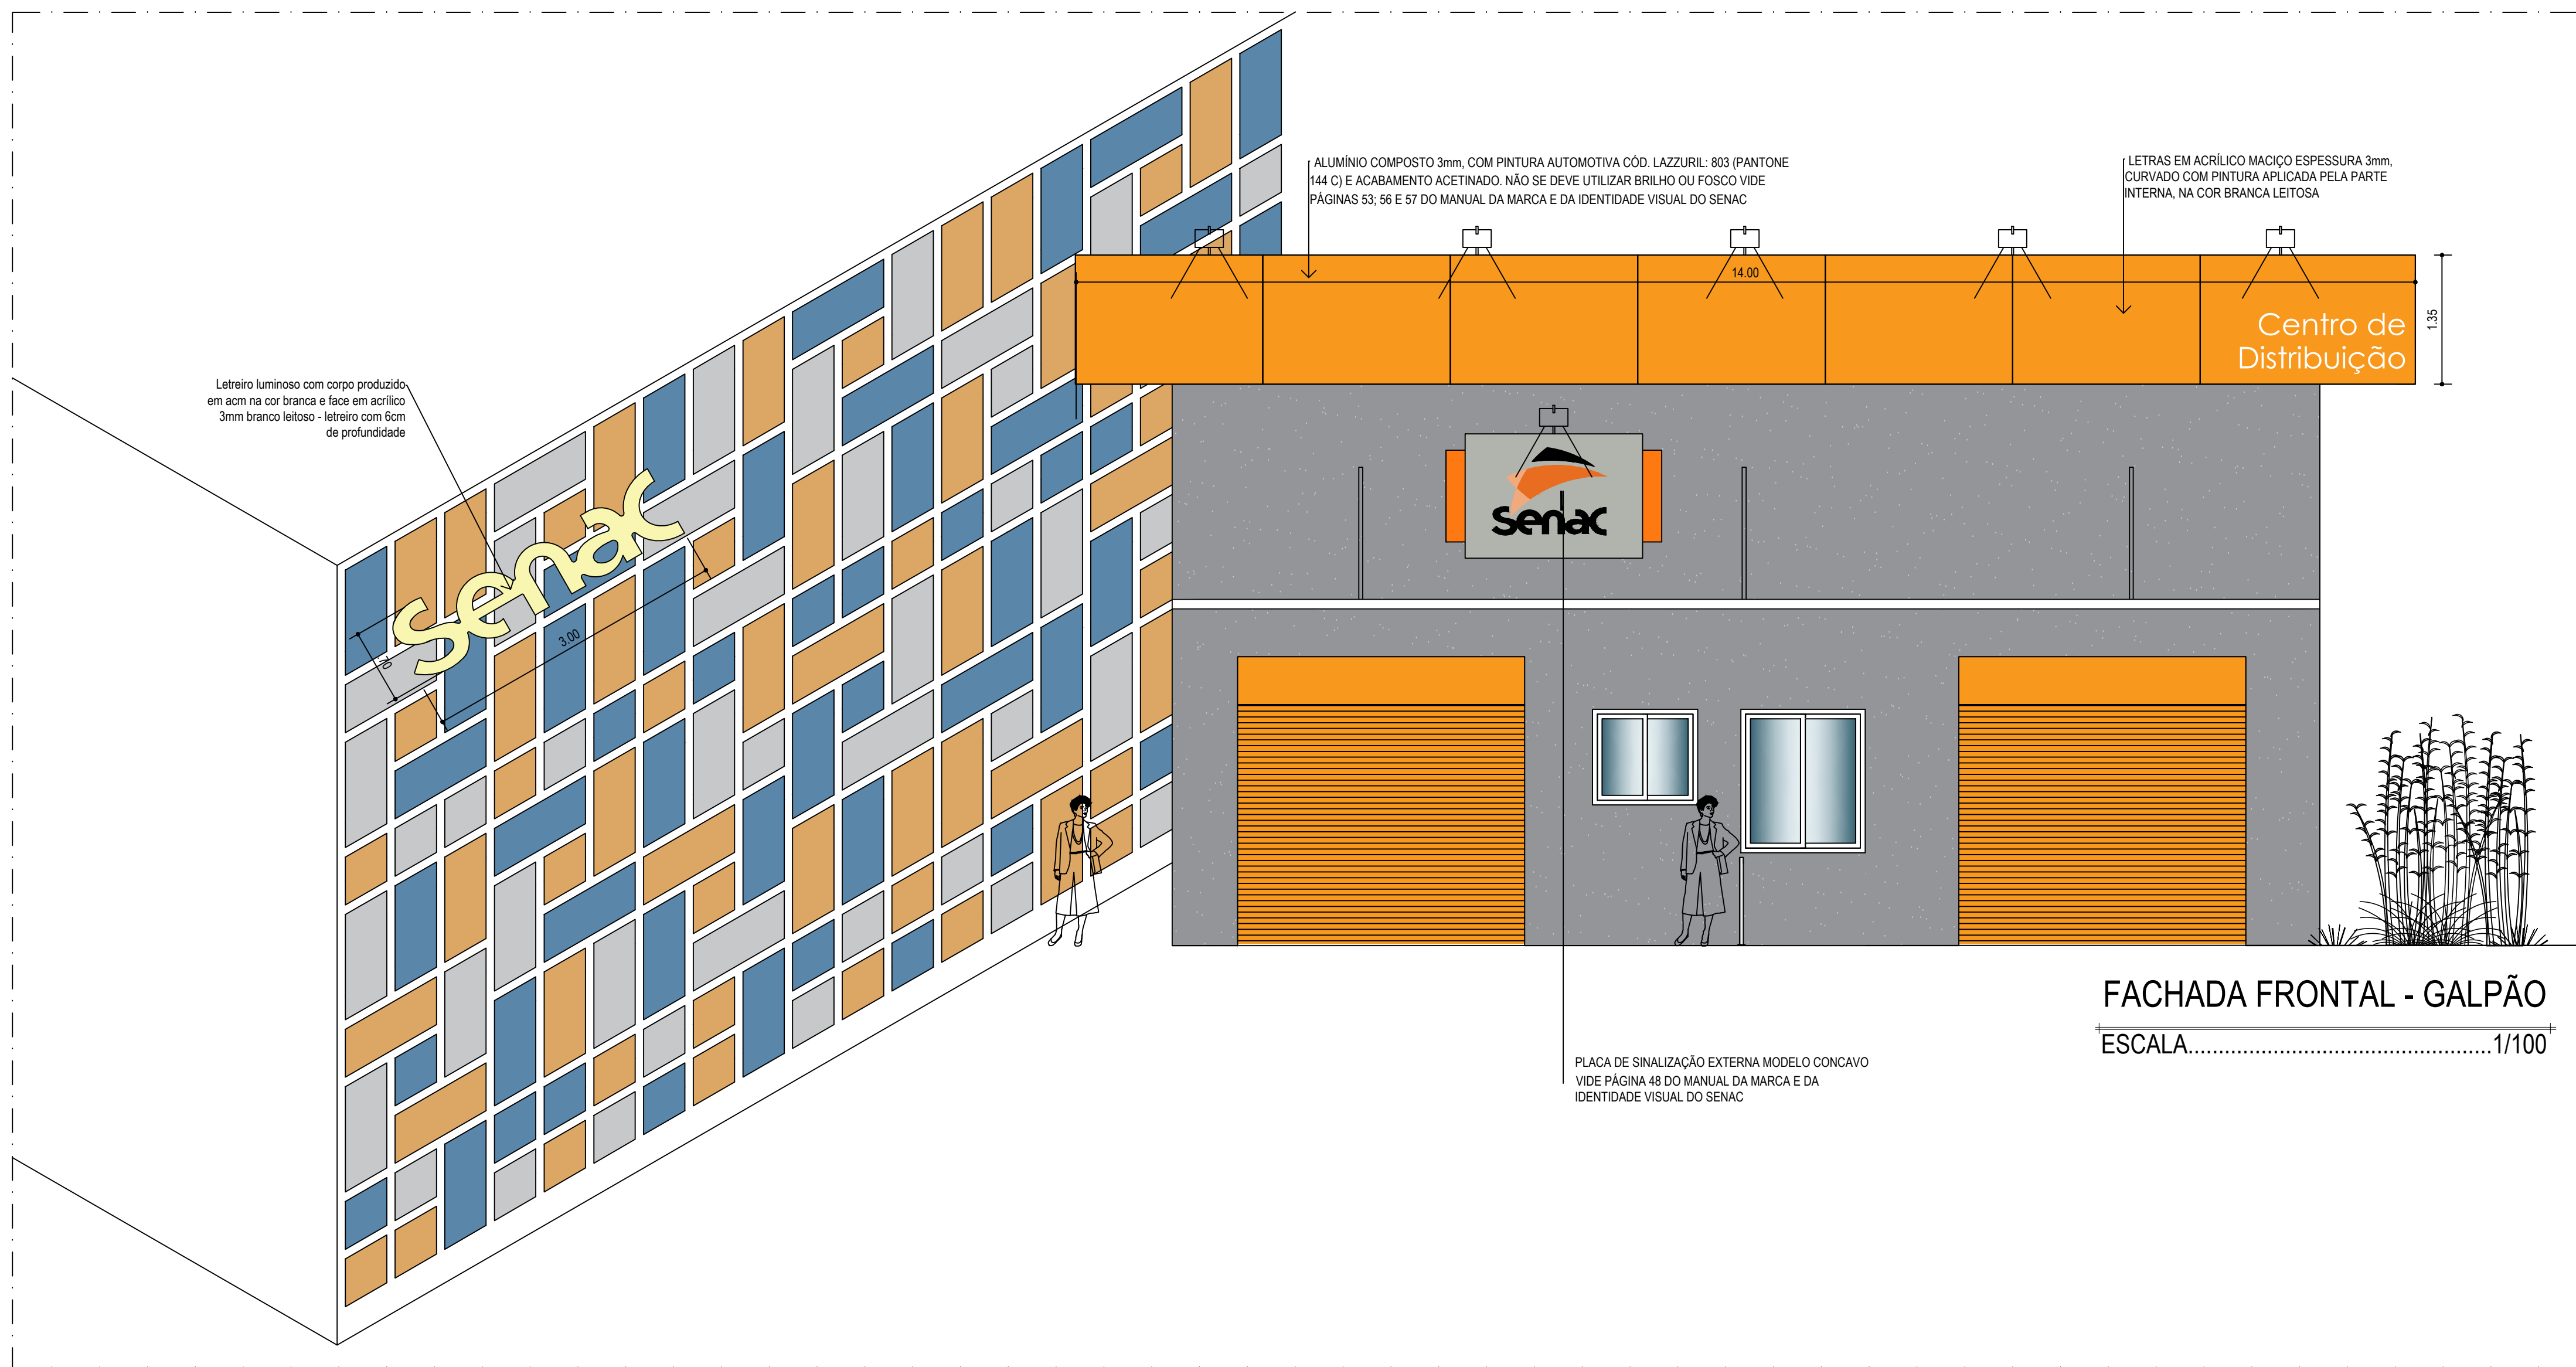



FACHADA FRONTAL - GALPÃO
ESCALA.....1/100

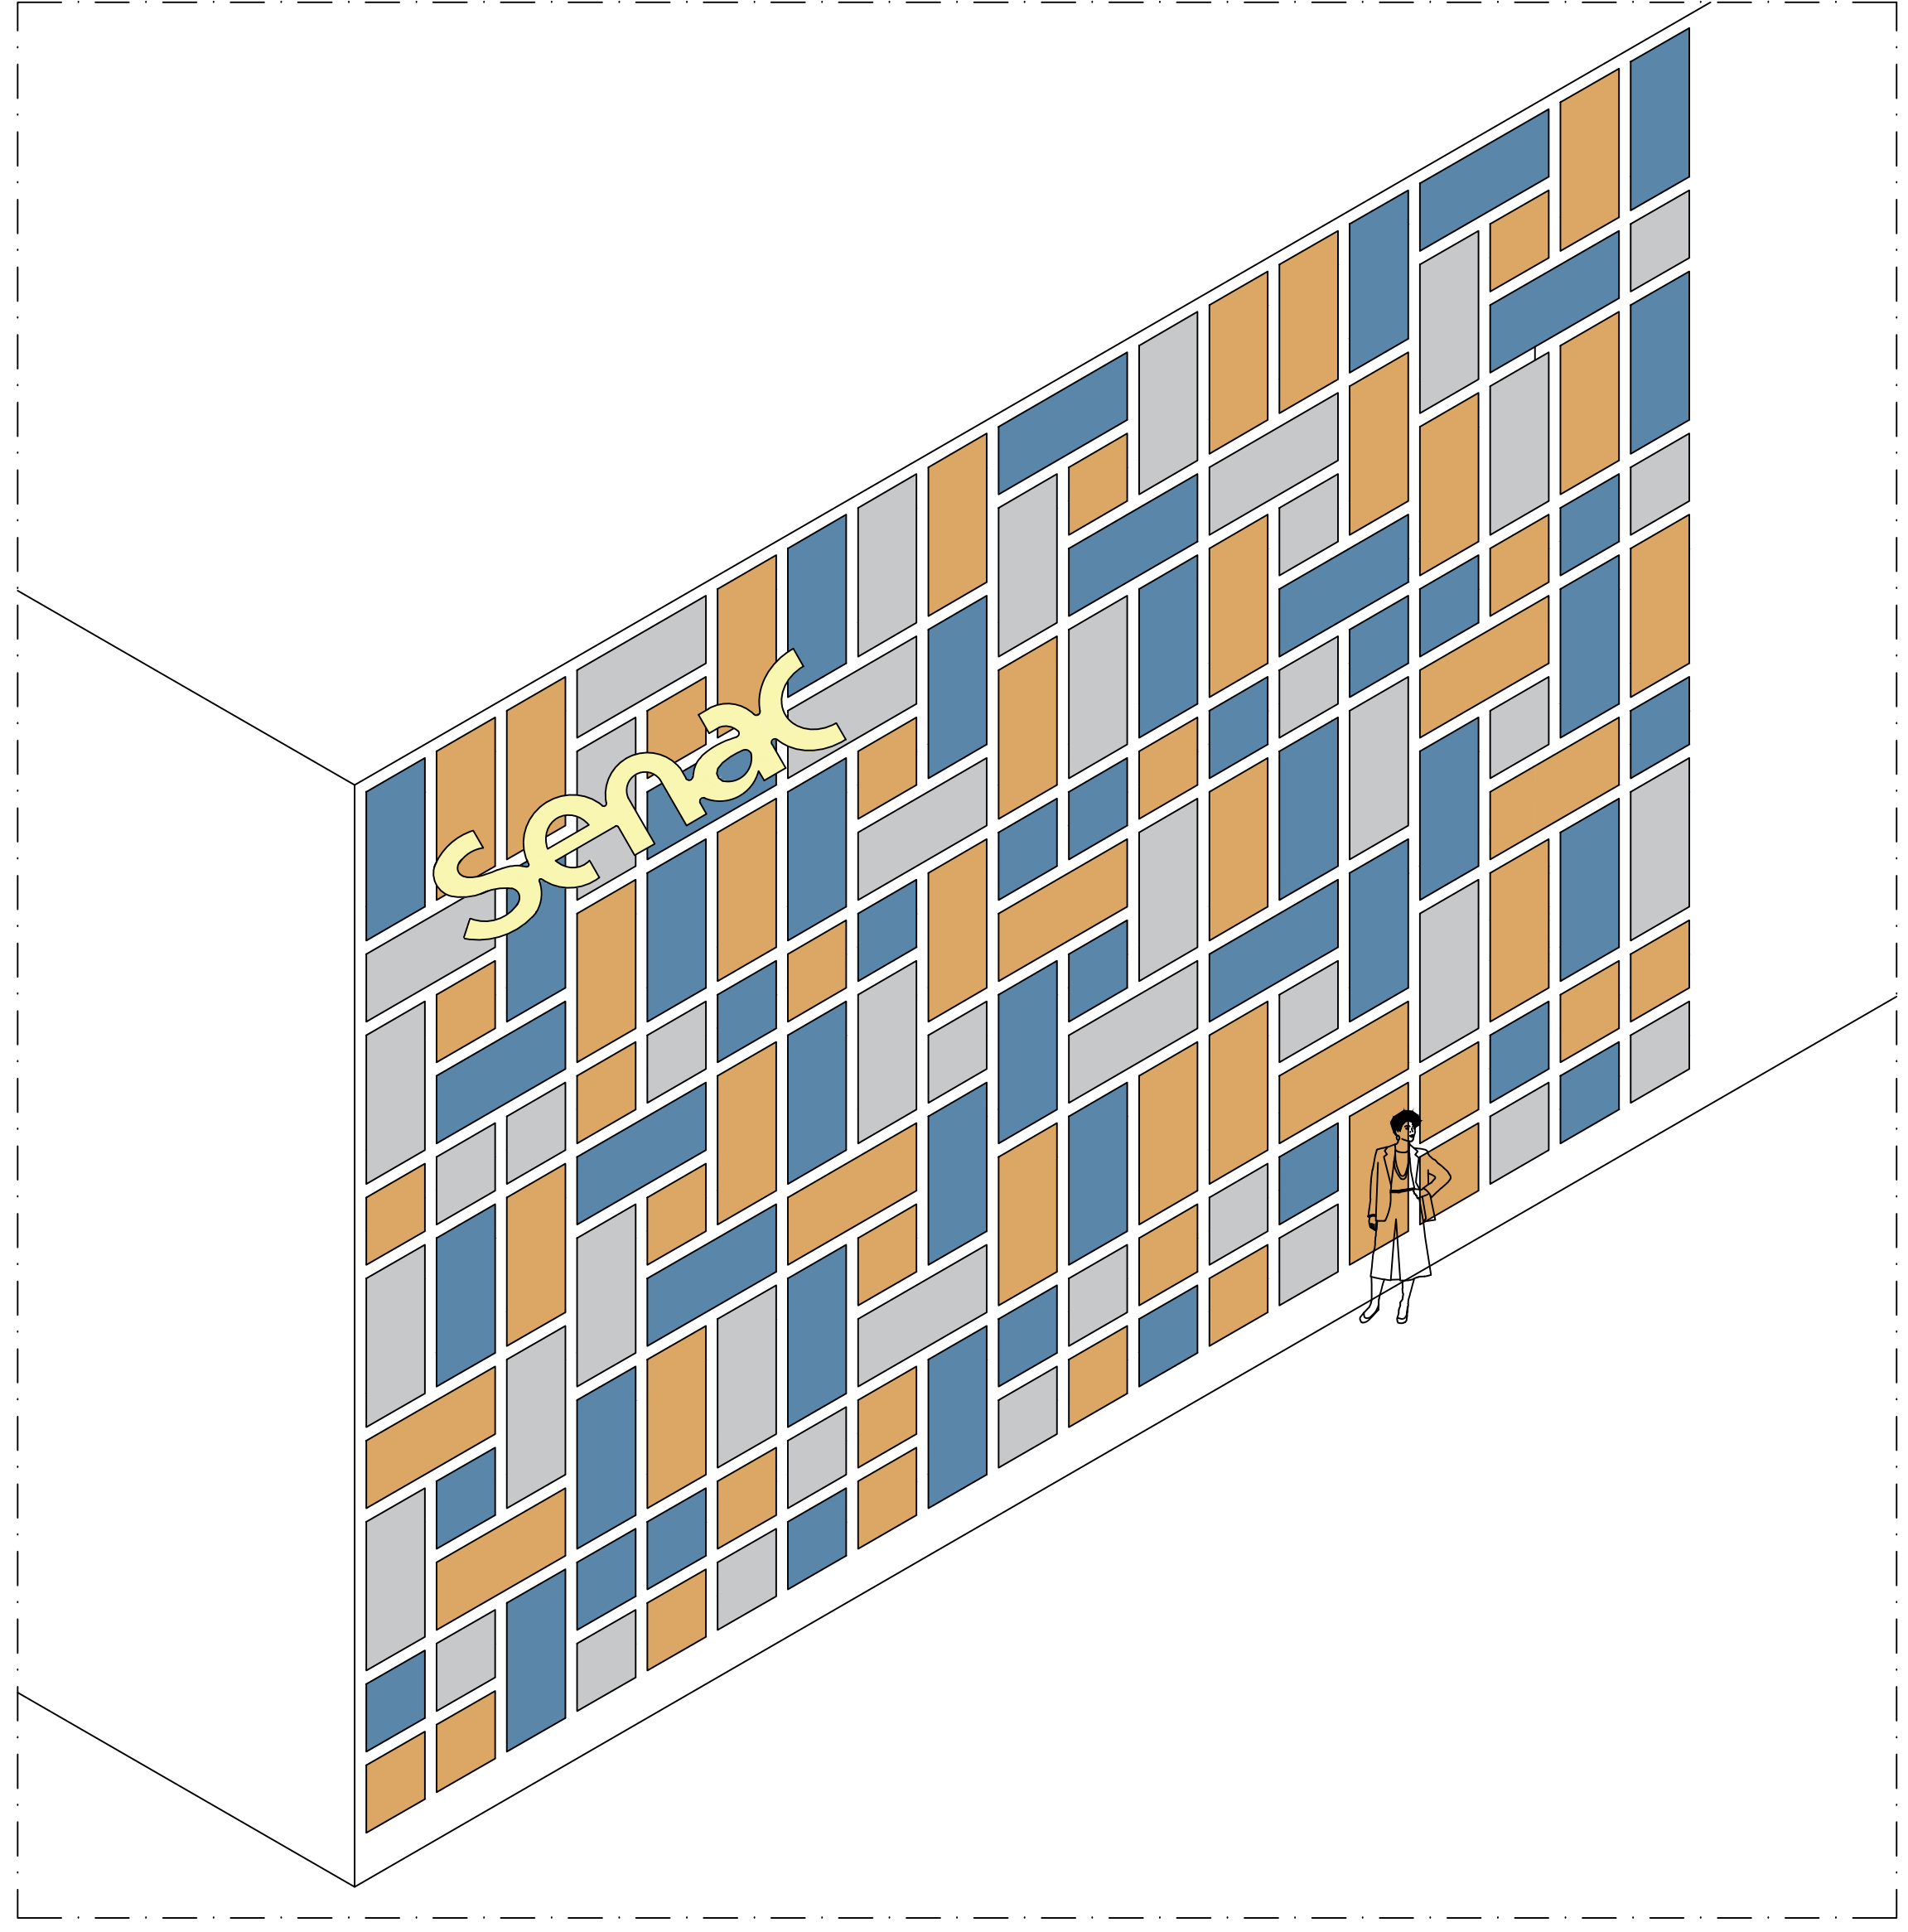


PERSPECTIVA PAINEL
ESCALA.....1/100

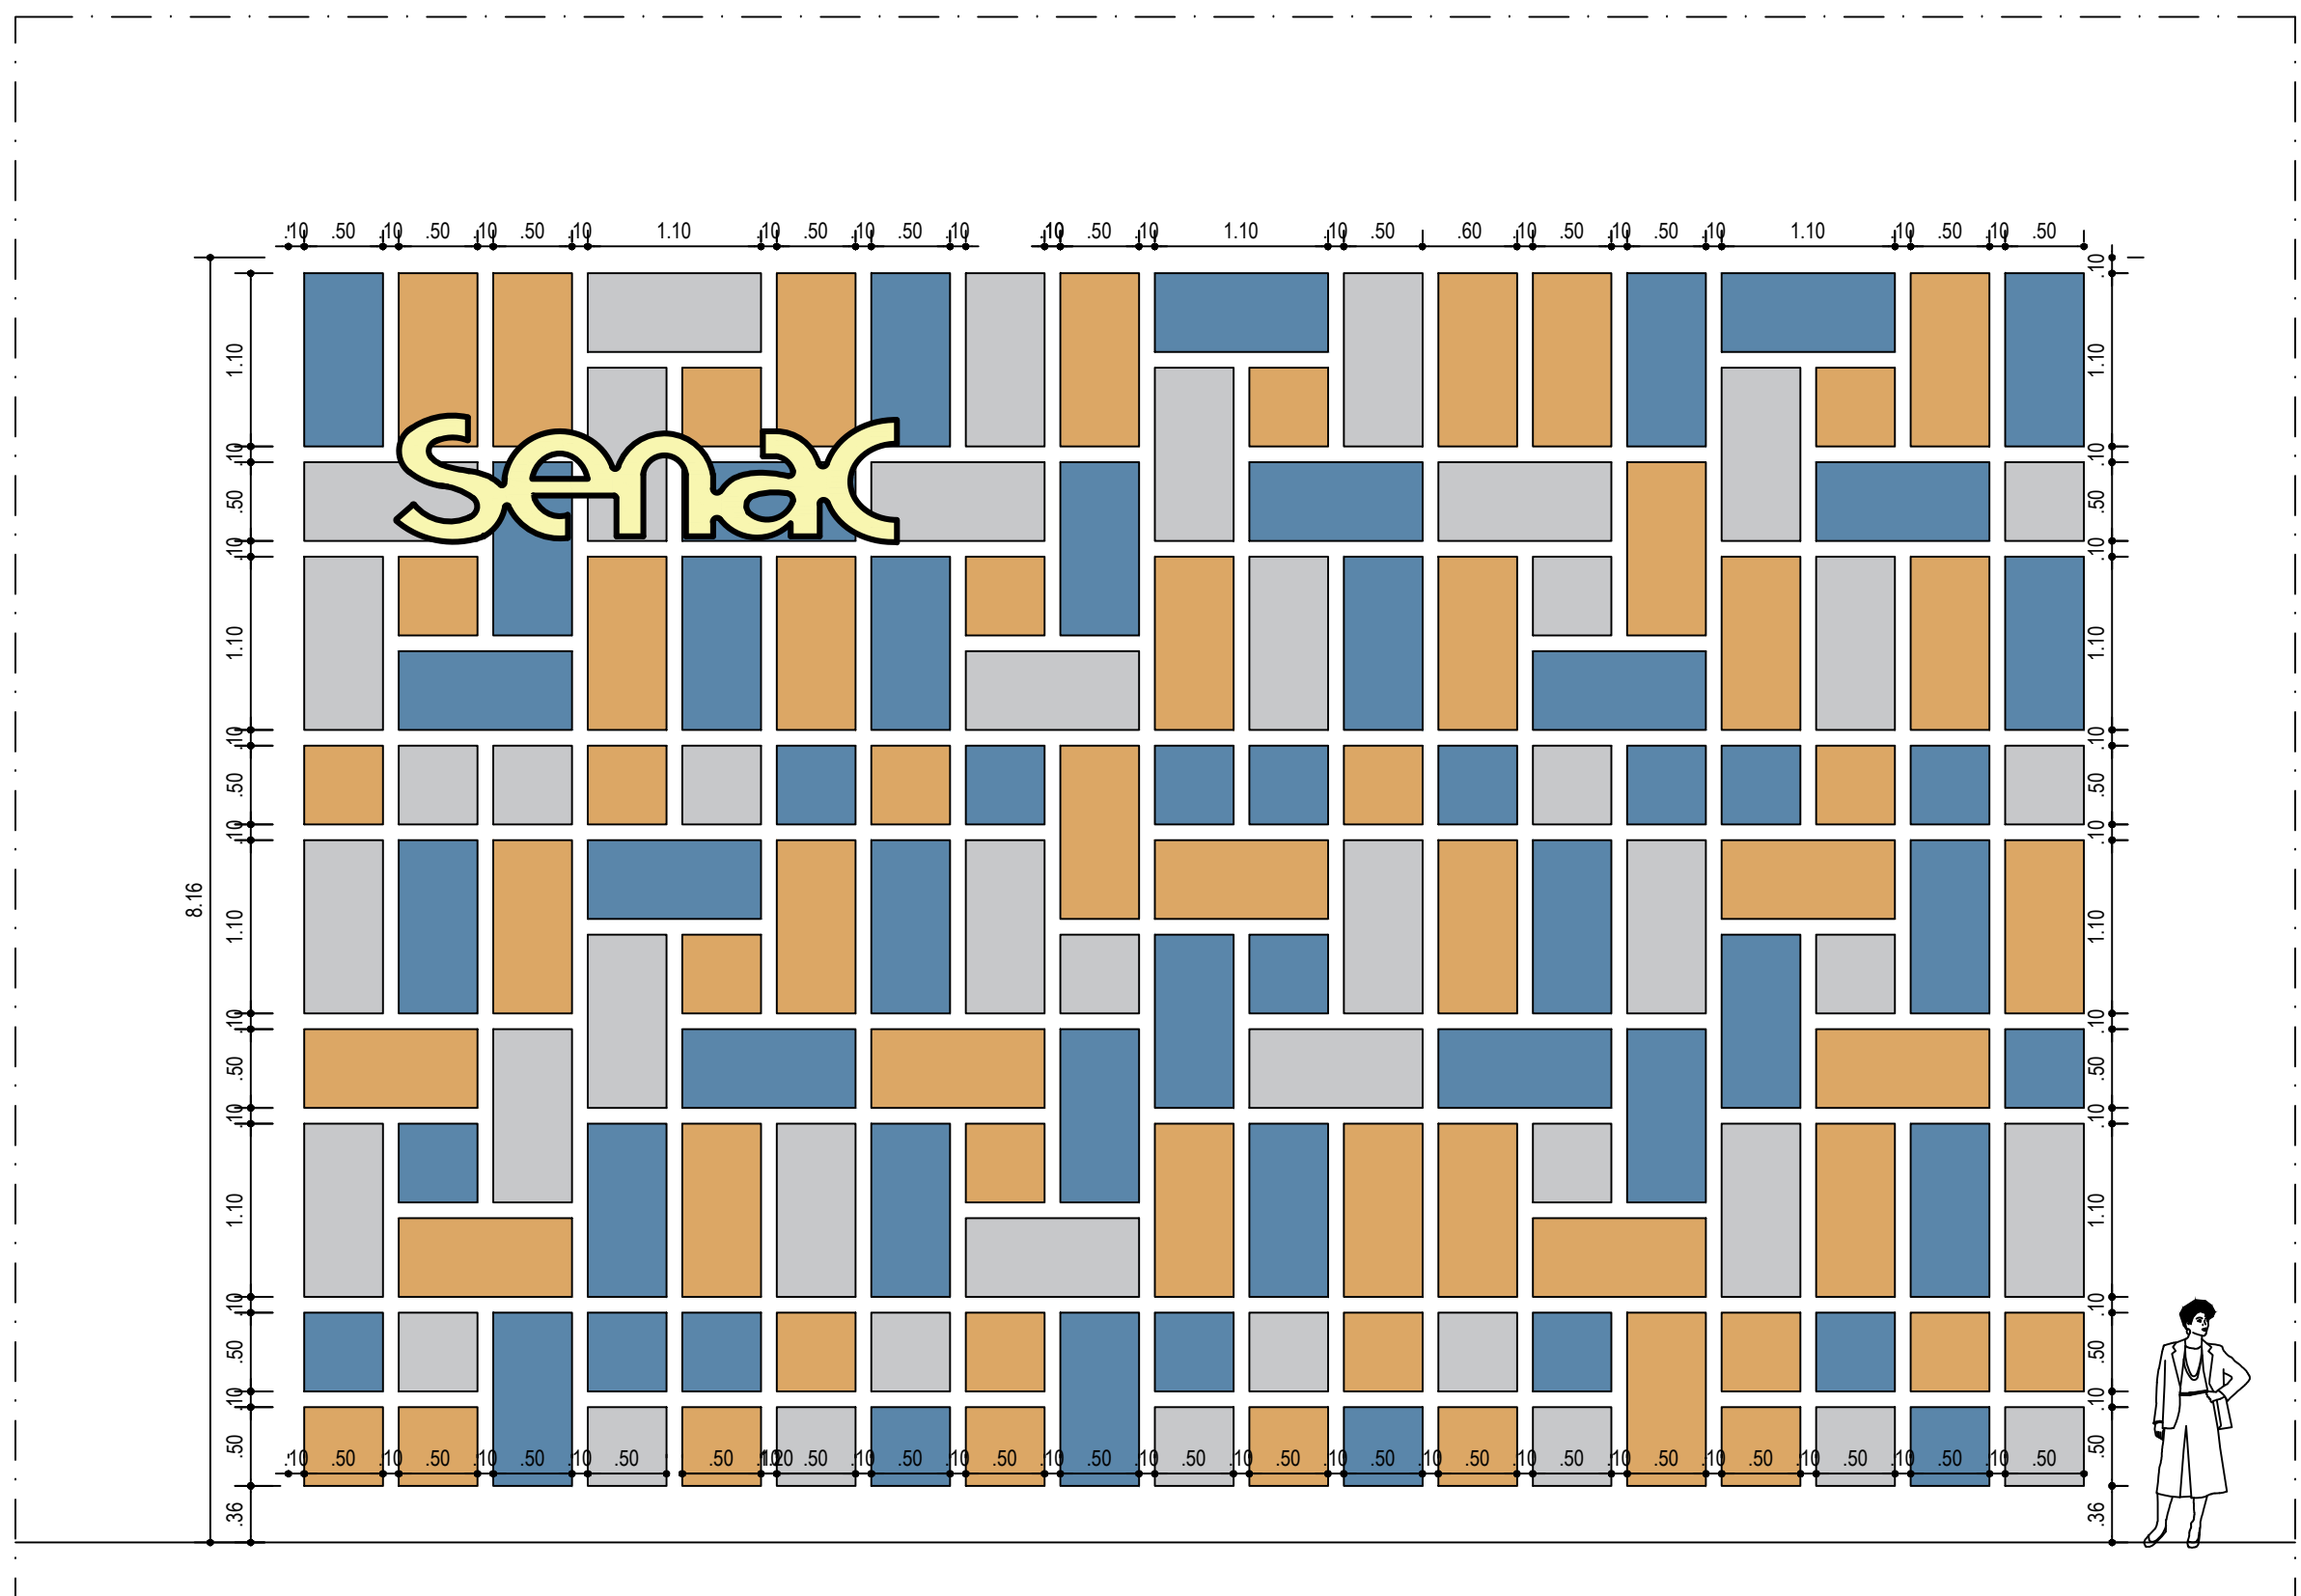


DETALHAMENTO PAINEL PINTADO
ESCALA.....1/100

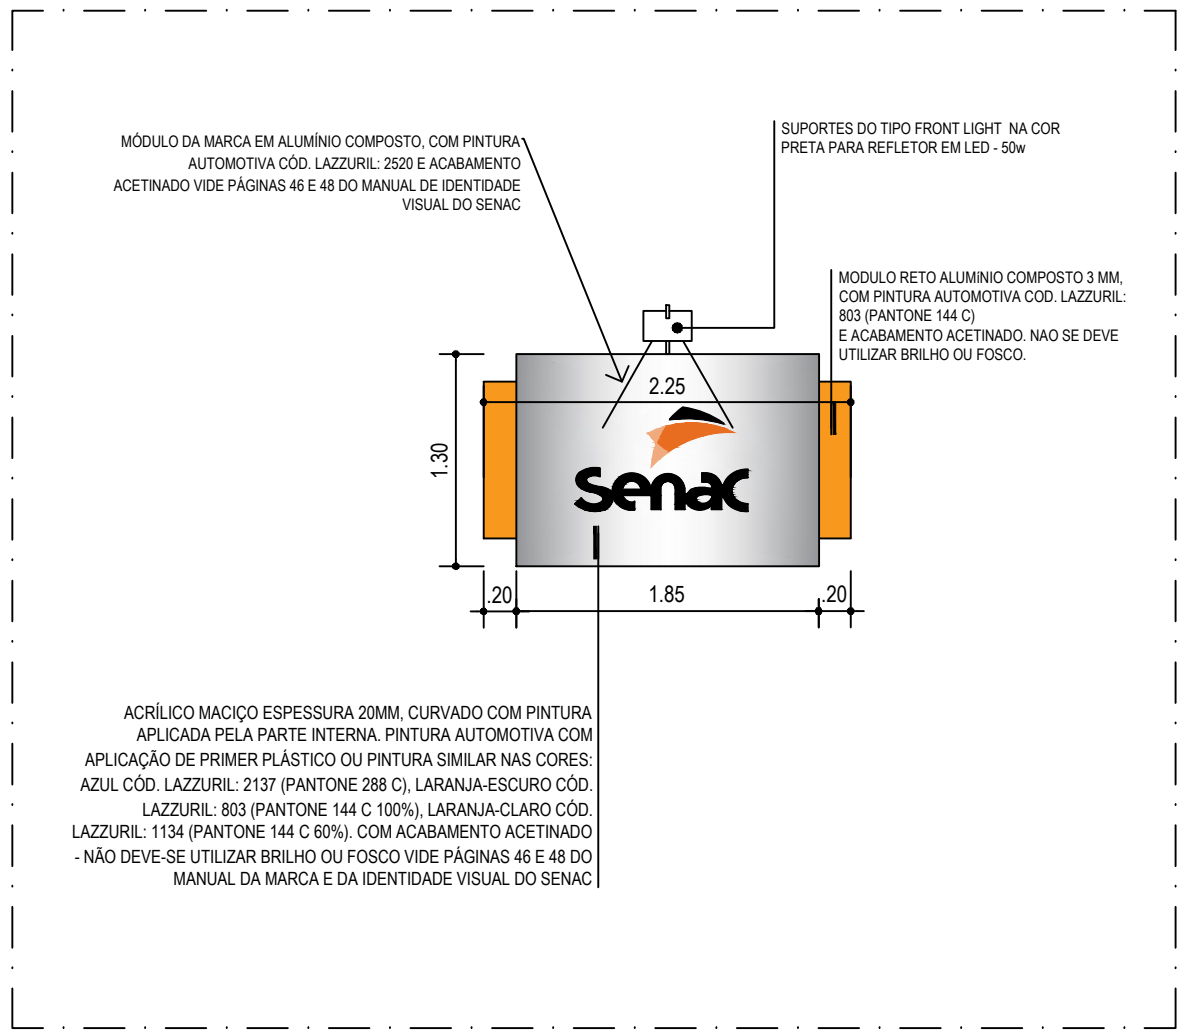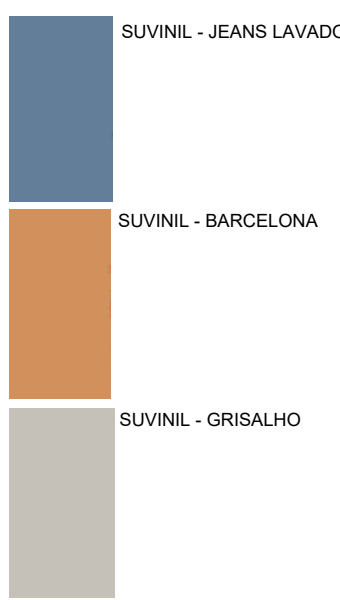

DETALHAMENTO MÓDULO DA MARCA
ITEM 1.2
ESCALA.....1/100

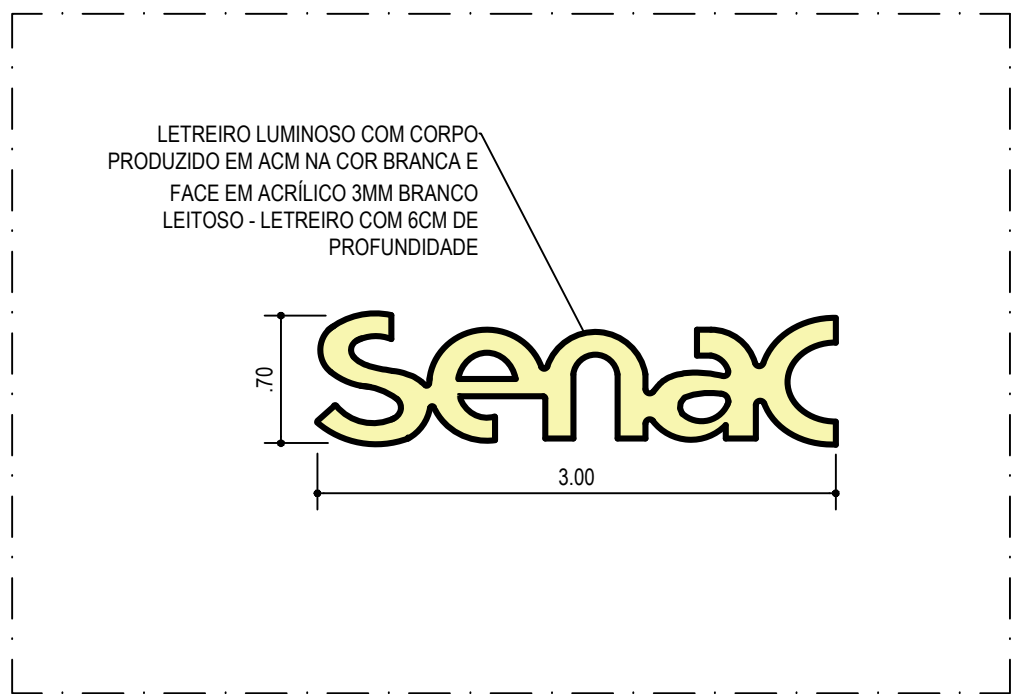

DETALHAMENTO LETREIRO LUMINOSO
ITEM 1.3
ESCALA.....1/100

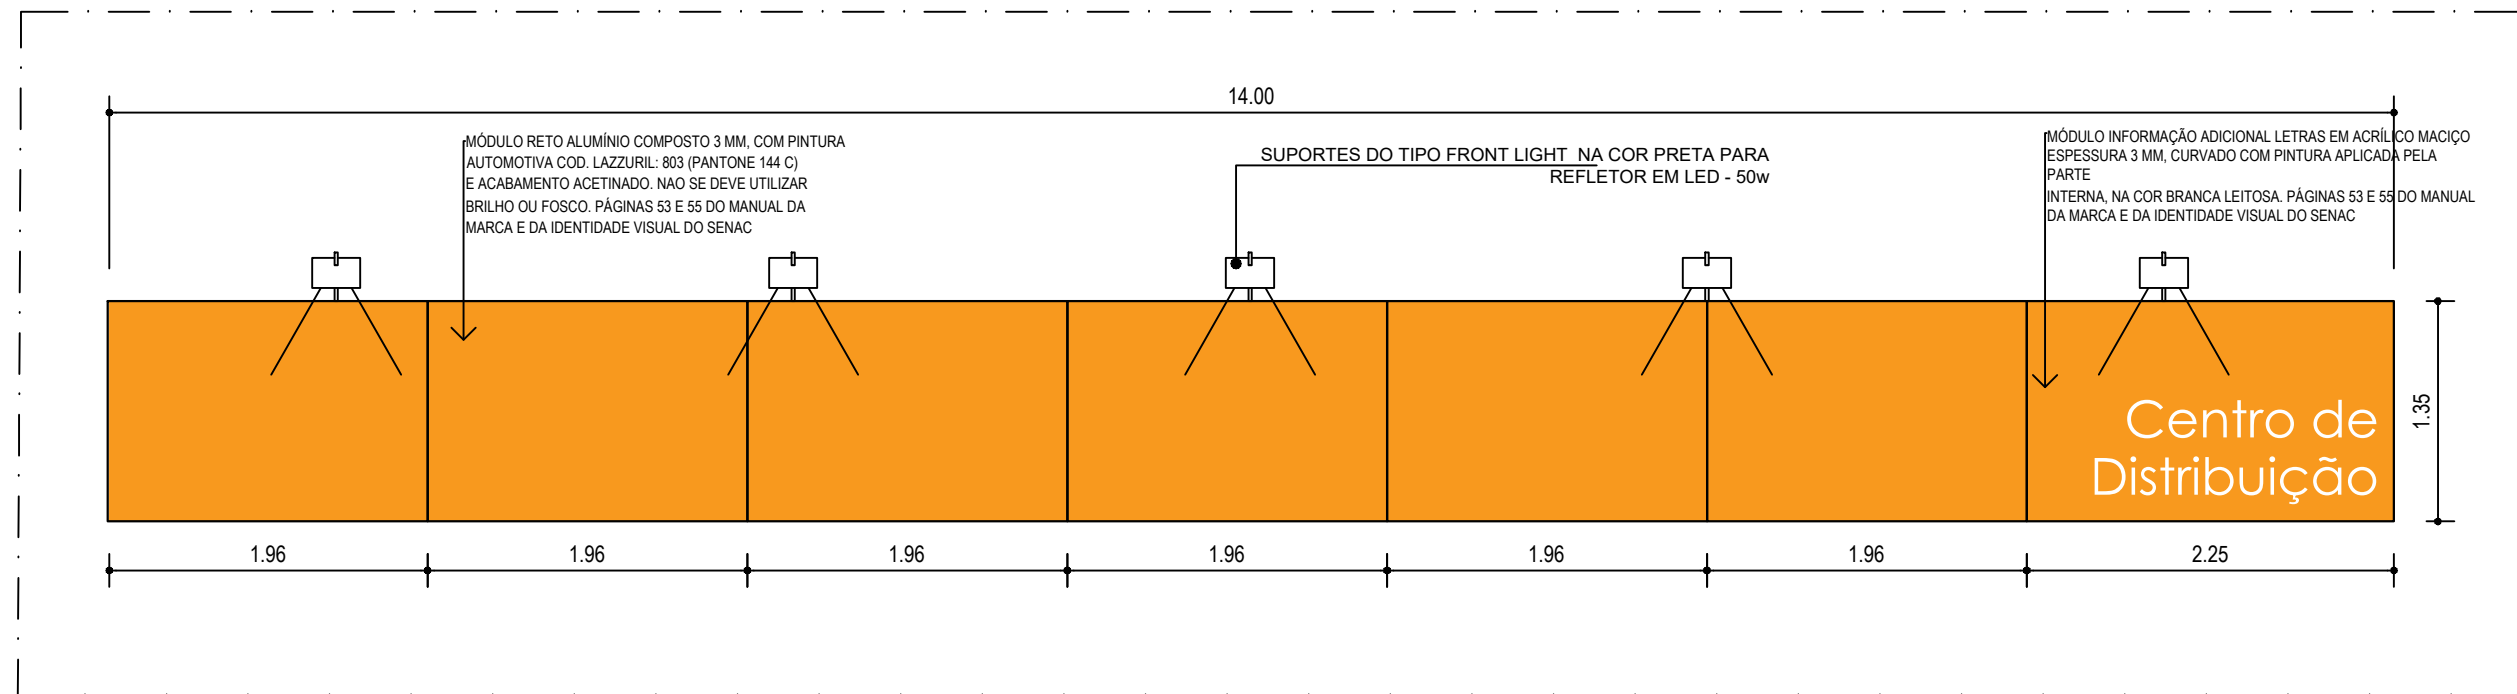

DETALHAMENTO LETREIRO
ITEM 1.1
ESCALA.....1/100

OBSERVAÇÕES TÉCNICAS:

- * ACM 3mm Kynar PVDF;
- * Estrutura Metálica (steel frame) em Alumínio (1mm);
- * Fita Dupla Face 3M, 19mm com espuma branca;
- * Aplicação de Primer;
- * Moldura de metalon com pintura PU na cor branca;
- * Moldura de metalon seção retangular 30x20mm, estruturada por vergalhão de $\frac{1}{2}$ ".

PARA O ITEM 1.3 (POR NÃO CONSTAR NO MANUAL) - OBEDECER FONTES E PROPORÇÕES DA LOGOMARCA , BASEANDO-SE SEMPRE NO MANUAL DE IDENTIDADE VIDUAL DO SENAC.



PROJETO ARQUITETÔNICO DE CONSTRUÇÃO DO CENTRO DE DISTRIBUIÇÃO SENAC DO ESTADO DO RIO GRANDE DO NORTE

TÍTULO	NUM. DESENHO	
DETALHAMENTO DA FACHADA	D	<u>01</u> 01
	DATAMARÇO/2020	
	ESCALA : 1/50	
	Nome do arquivo: Detalhamento Fachada CD.dwg	

AUTOR DO PROJETO THAYSE BEZERRA SOARES CAU/RN 103816-8	CO-AUTOR DO PROJETO MARIANA MADRUGA CARRILHO CAU/RN 42099-9
--	---