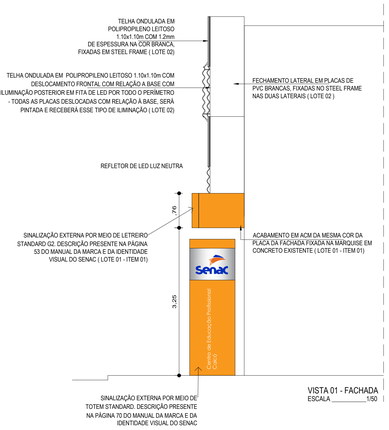

VISTA 01 - FACHADA
ESCALA _____ 1/50

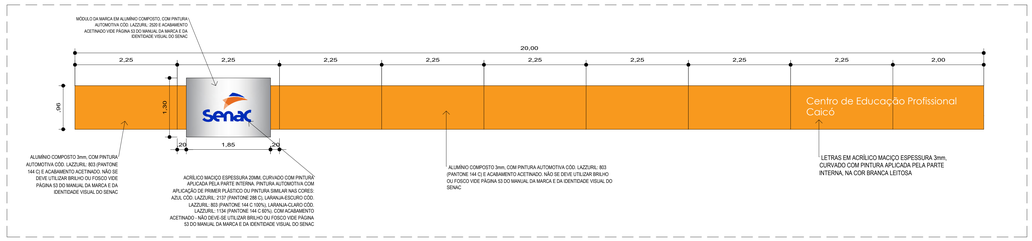

LETREIRO STANDARD - DETALHE 02 DA FACHADA
ESCALA _____ 1/50
LOTE 01 - ITEM 01

DETALHE ESCALA 1/25

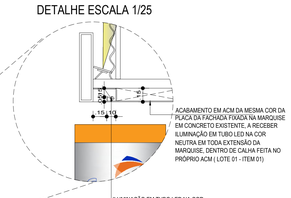

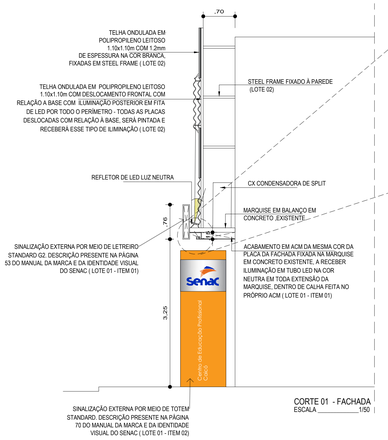

CORTE 01 - FACHADA
ESCALA _____ 1/50

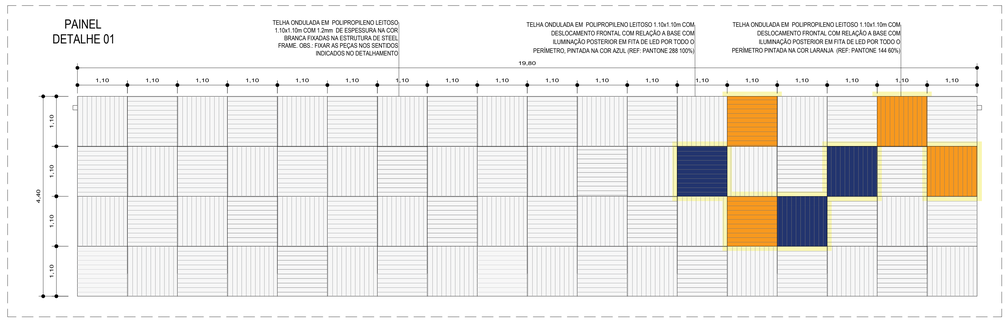

PAINEL - DETALHE 01 DA FACHADA
ESCALA _____ 1/50
LOTE 02

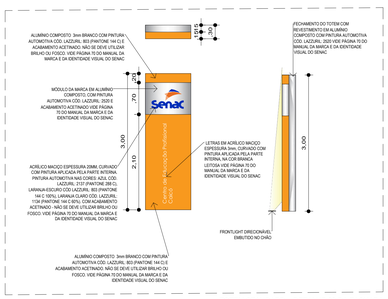

TOTEM STANDARD - DETALHE 03 DA FACHADA
ESCALA _____ 1/50
LOTE 01 - ITEM 02

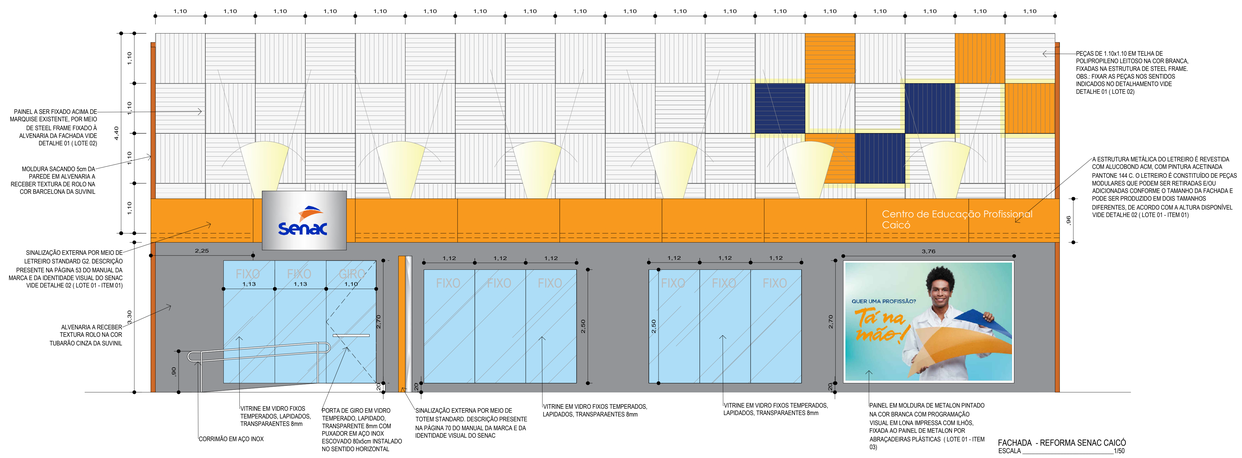

FACHADA - REFORMA SENAC CAICÓ
ESCALA _____ 1/50

OBSERVAÇÕES TÉCNICAS:

* ACM 4mm Kynar PVDF;
* Estrutura Metálica (steel frame) em Alumínio (1mm);
* Fita Dupla Face 3M, 19mm com espuma branca;
* Aplicação de Primer;
* Moldura de metalon com pintura PU na cor branca;
* Moldura de metalon seção retangular 30x20mm, estruturada por vergalhão de $\frac{1}{2}$ ".

Serviço Nacional de Aprendizagem Comercial
Direção Regional
Rua São Tomé, 444, Cidade Alta - Natal - RN
Cep: 59025 - 030 | Tel: 84 - 4005 - 1013

PROJETO ARQUITETÔNICO DE REFORMA DO SENAC CAICÓ NO ESTADO DO RIO GRANDE DO NORTE

TÍTULO	NUM. DESENHO
DETALHAMENTO DA FACHADA	D 01/01
	DATA : SETEMBRO/2019
	ESCALA : 1/50
	Nome do arquivo: CAICÓ_prédio novo 02.dwg

AUTOR DO PROJETO
THAYSE BEZERRA SOARES
CAU/RN 103816-8

CO-AUTOR DO PROJETO
MARIANA MADRUGA CARRILHO
CAU/RN 42099-9