



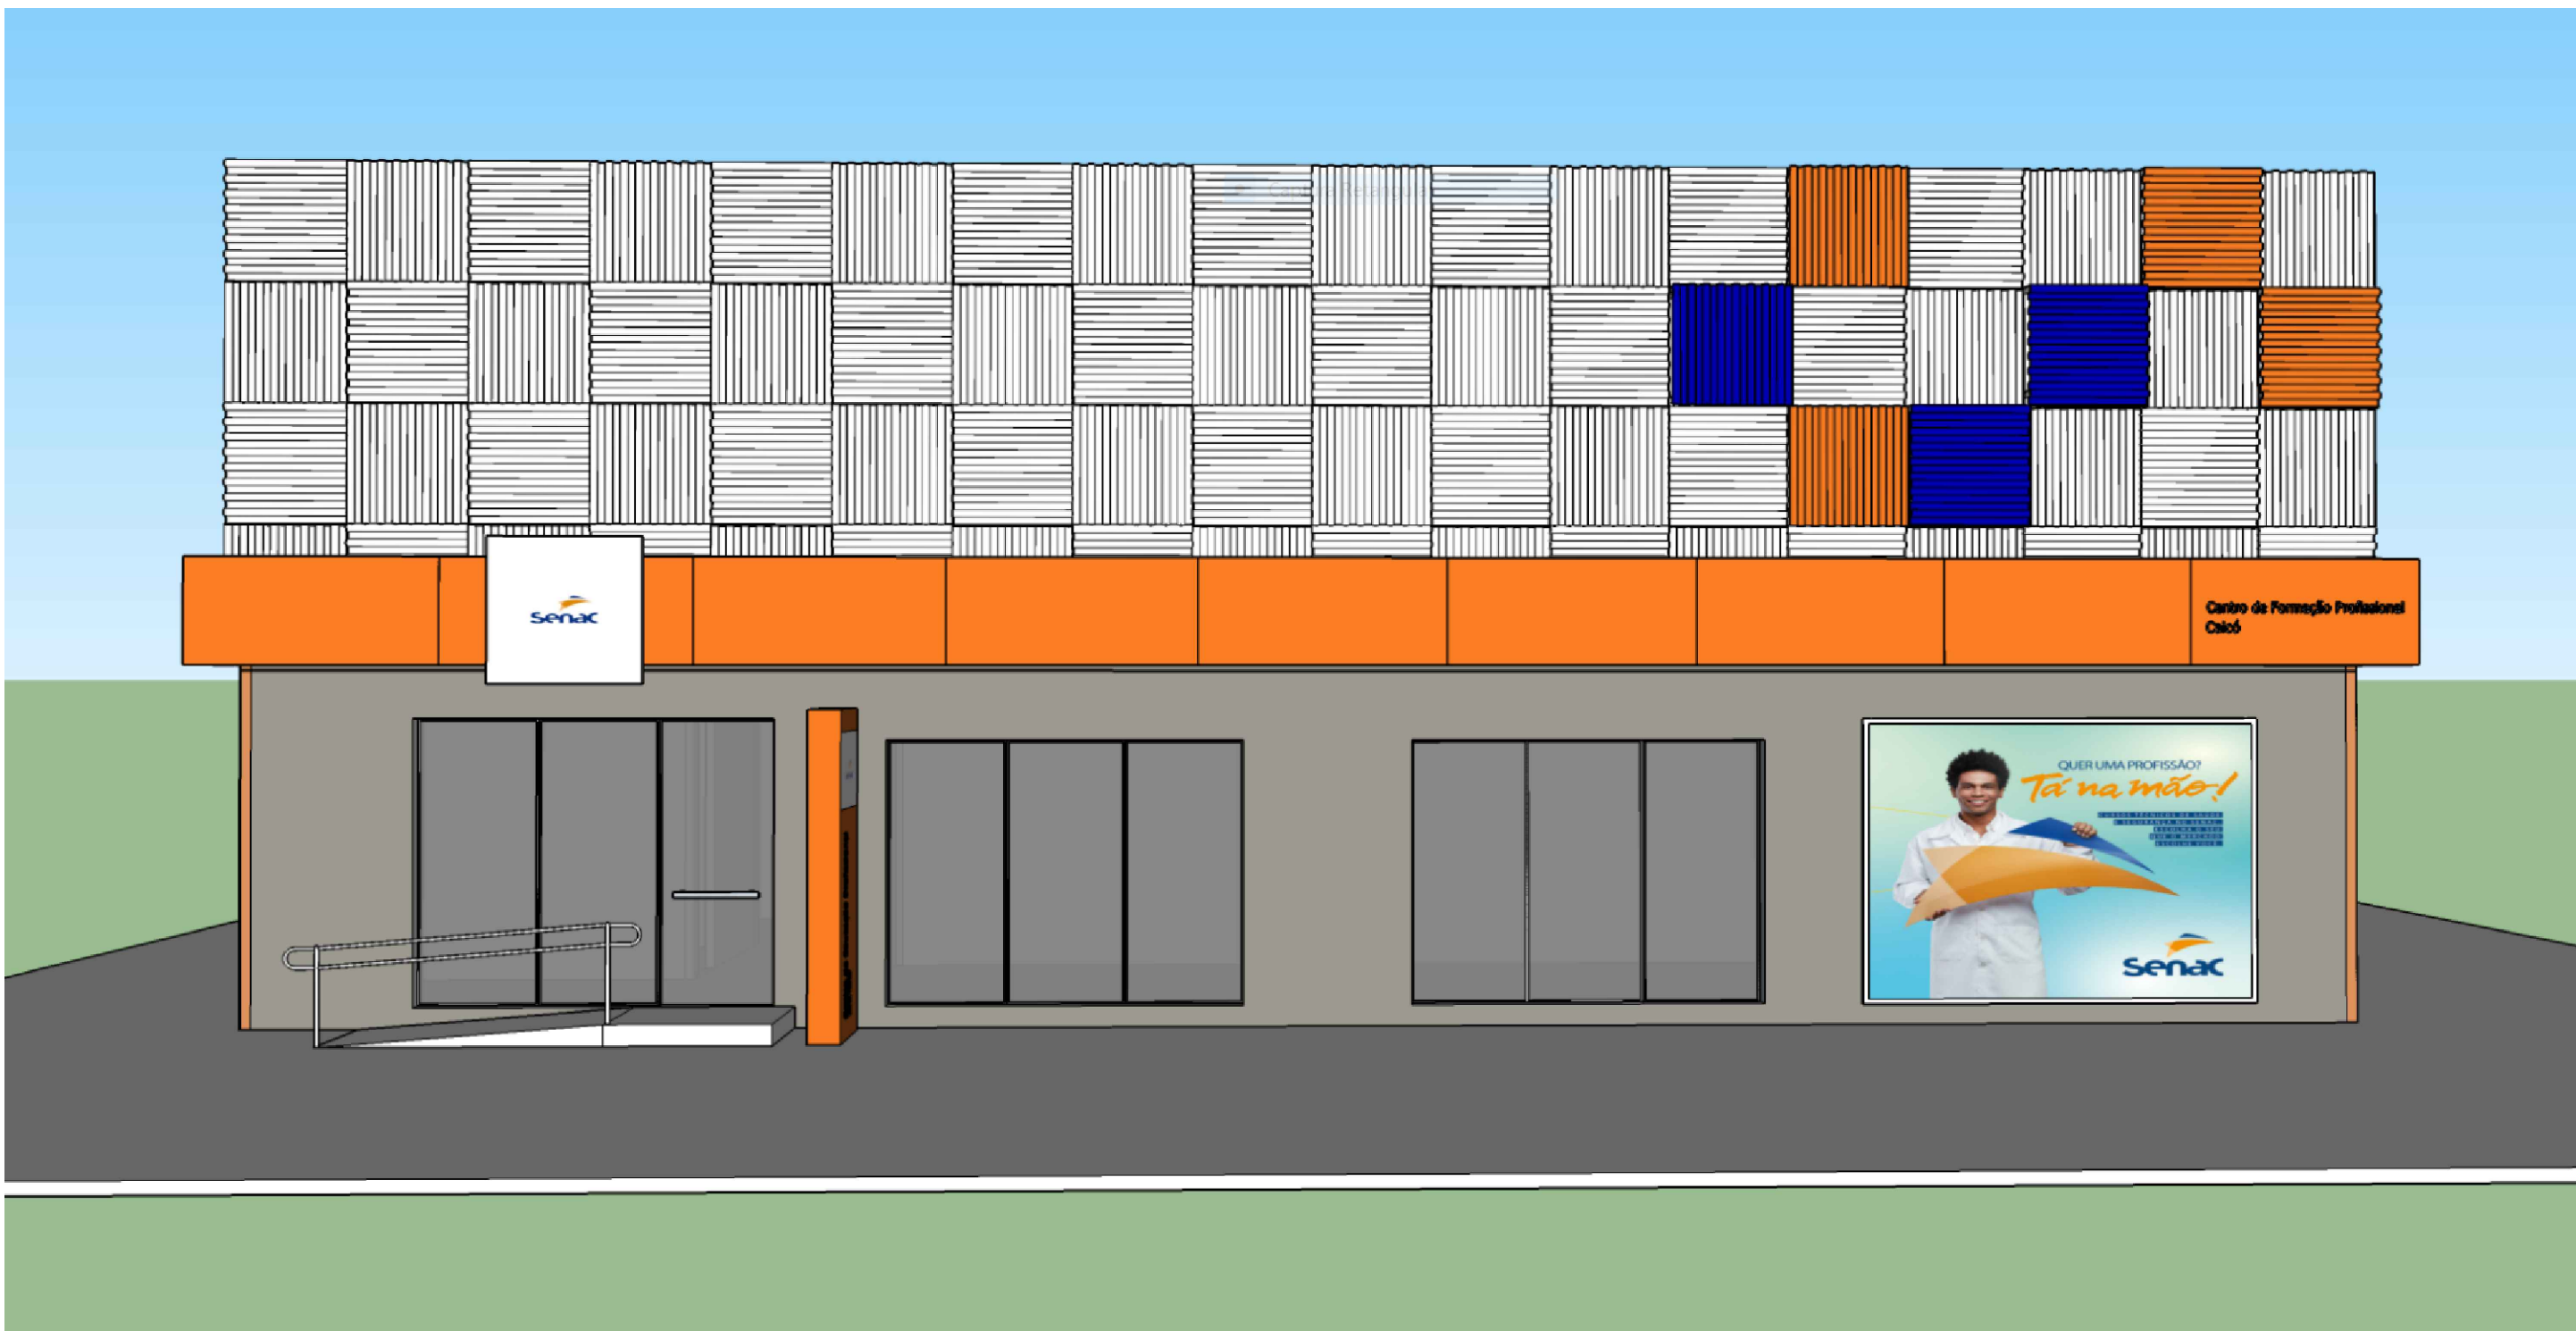

PERSPECTIVA 01
SEM ESCALA

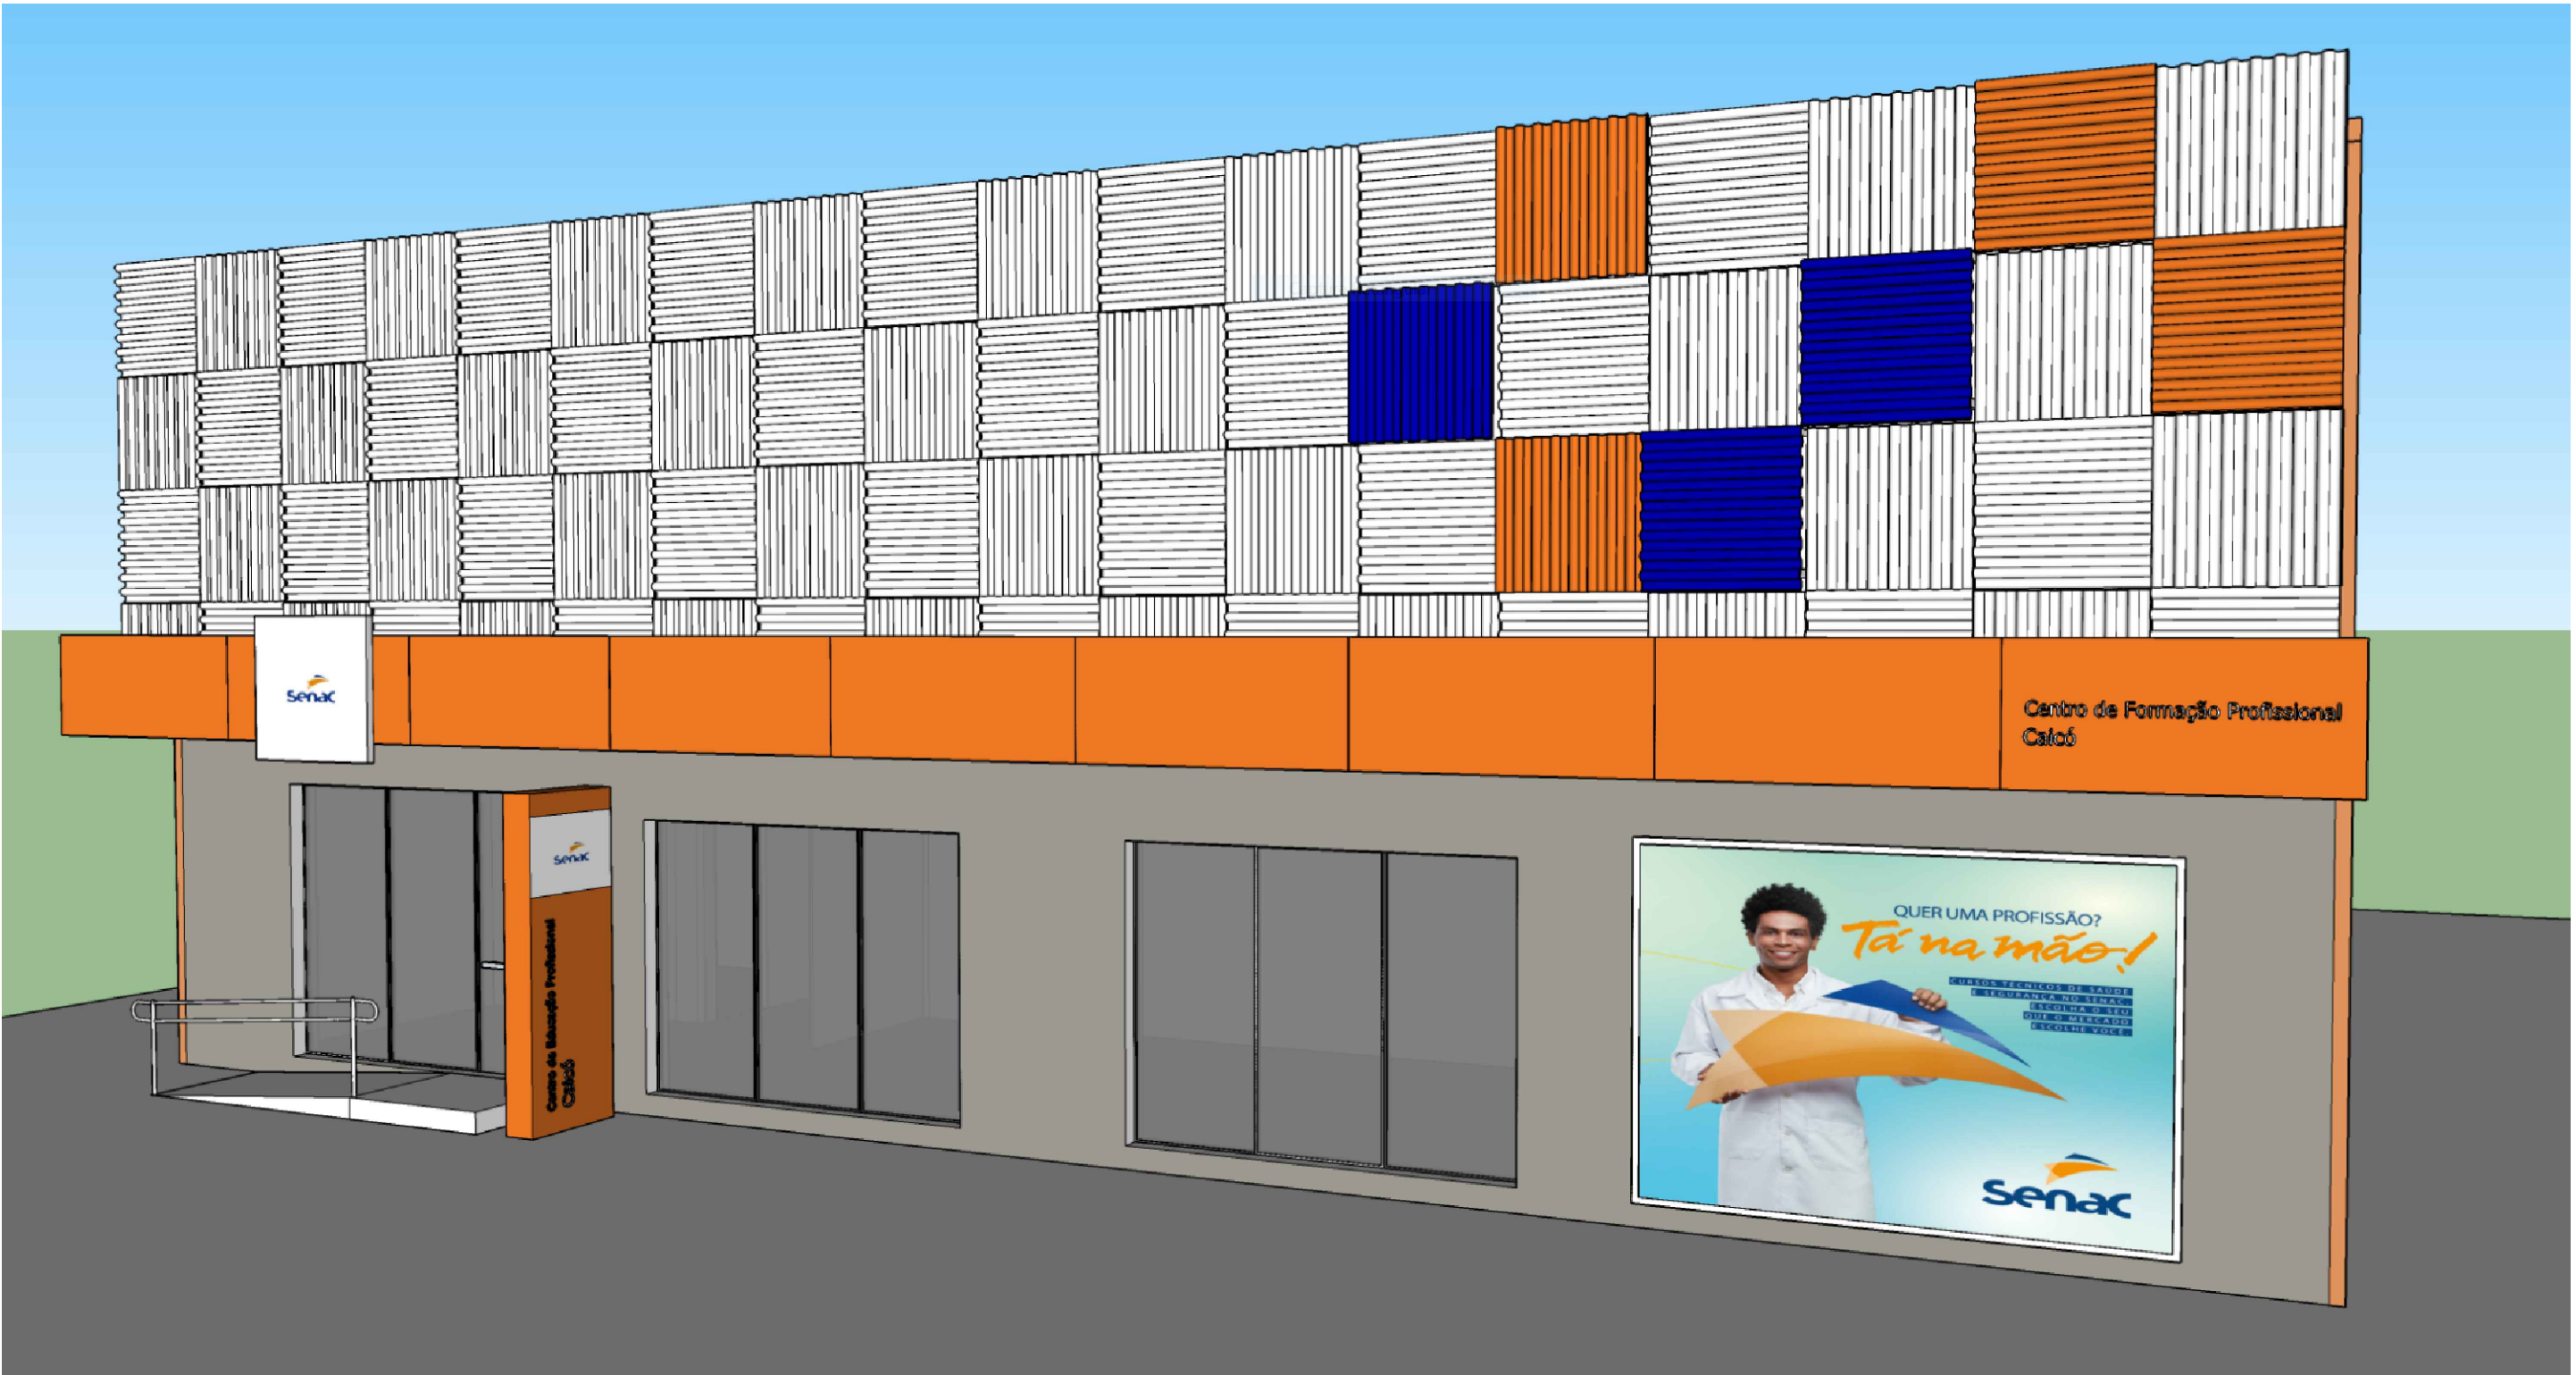

PERSPECTIVA 02
SEM ESCALA



PERSPECTIVA 03
SEM ESCALA



PERSPECTIVA 04
SEM ESCALA

 Serviço Nacional de Aprendizagem Comercial
Direção Regional
Rua São Tomé, 444, Cidade Alta - Natal - RN
Cep: 59025 - 030 | Tel: 84 - 4005 - 1013

PROJETO ARQUITETÔNICO DE REFORMA
DO SENAC CAICÓ NO ESTADO DO
RIO GRANDE DO NORTE

TÍTULO	NUM. DESENHO		
	D	01 01	
		DATA : SETEMBRO/2019	
		ESCALA : 1/50	
		Nome do arquivo: CAICO_presio novo.30.08 ATUAL.dwg	
AUTOR DO PROJETO THAYSE BEZERRA SOARES CAU/RN 103916-8			
CO-AUTOR DO PROJETO MARIANA MADRUGA CARRILHO CAU/RN 42099-9			