


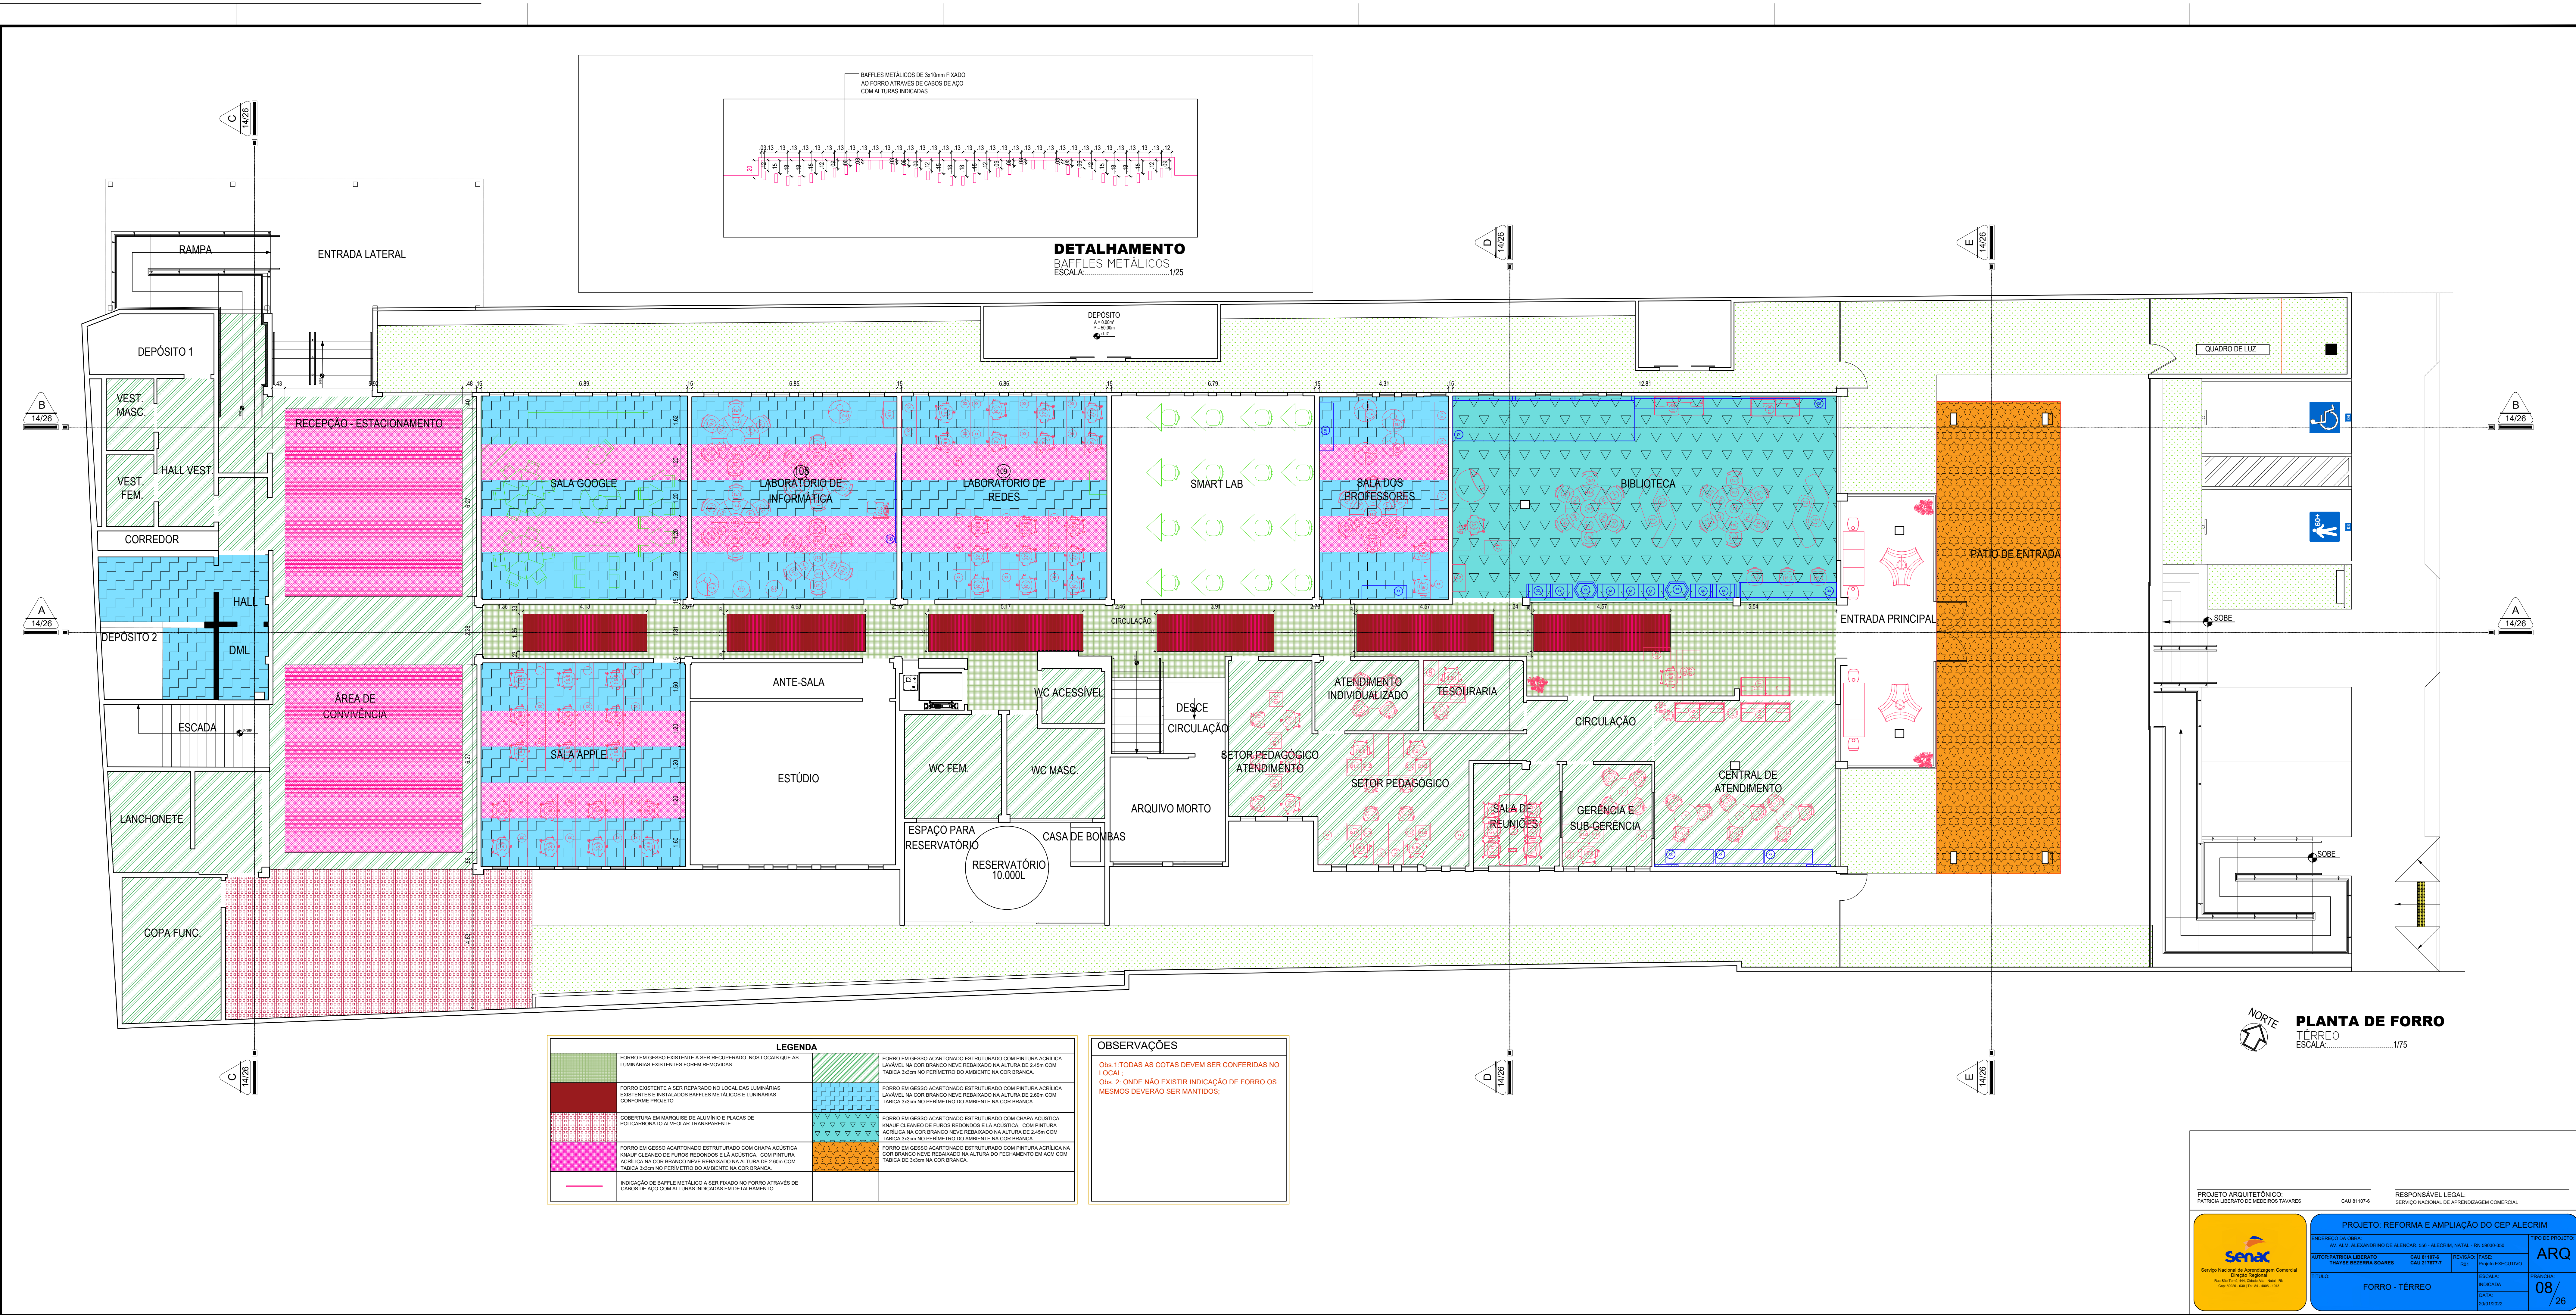

NORTE

PROJETO ARQUITETÔNICO

CAU.81107-6

RESPONSÁVEL LEGAL
SERVIÇO NACIONAL DE APRENDIZAGEM COMERCIAL

PROJETO: REFORMA E AMPLIAÇÃO DO CEP ALECRIM


AUTOR PATRICIA LIBERATO



TIPO DE PROJETO
ARQ

DISCIPLINA
PROJETO

DATA
08/26